

수원 권업모범장 공간변화에 관한 연구

A Study on Spatial Change of the Japan`s Agricultural
Experimental Organizations in Suwon

2015

연구진

연구책임

● 안국진 / 도시환경연구부 연구위원

연구원

● 권준형 / 도시환경연구부 연구원

이 보고서의 내용은 연구진 개인의 견해로서
수원시의 정책과는 다를 수도 있습니다.

요약

창립당시 권업모범장은 본관을 중심으로 운영되다가, 1910년 국권침탈로 조선총독부 관할로 이관되면서 농림학교가 부속되어 함께 운영되었다. 1913년부터 용산지장에서 담당하던 원잠종 제조·배부 사업이 수원에 시행되면서 원잠종제조소와 여자잠업강습소가 수원에 설치되었다. 이 당시 권업모범장은 본관을 중심으로 한 영역과 남쪽의 수원농림학교 영역, 보다 남쪽의 원잠종제조소·여자잠업강습소 영역으로 구분되어 운영되었던 것으로 추정된다. 1920년부터 농림학교가 권업모범장 관할에서 벗어나면서 권업모범장은 본관을 중심으로 한 영역과 원잠종제조소·여자잠업강습소 영역만 남게 되었다. 본 연구에서는 이 두 영역을 ‘본관 영역’과 ‘잠업 영역’으로 지칭하였다.

‘본관 영역’과 ‘잠업 영역’은 공간적으로 멀리 떨어져 있을 뿐만 아니라 기능적으로도 구분되어 있었다. ‘본관 영역’은 직원들이 업무를 보는 사무 구역([본-1]), 직원들의 거처인 관사 구역([본-2]), 소, 돼재, 닭, 양 등의 가축을 사육하는 축사 구역([본-3]), 농업 관련 업무를 보는 농업 구역([본-4]), 과수 관련 업무를 보는 과수원 구역([본-5])으로 크게 구분할 수 있다. ‘잠업 영역’은 잠업과 관련된 사업을 시행한 원잠종 제조소 구역([잠-1])과 여성들을 대상으로 잠업을 장려한 여자잠업강습소 구역([잠-2])으로 구분된다.

목차

| | |
|----------------------------------|-----------|
| 제1장 연구 개요 | 3 |
| 제1절 과업 개요 | 3 |
| 제2절 연구 배경 및 목적 | 3 |
| 제3절 연구 범위 및 방법 | 4 |
| 제4절 선행연구 및 기초자료 검토 | 6 |
| 제5절 연구진행 경과 | 20 |
| | |
| 제2장 권업모범장·농사시험장의 연혁 | 23 |
| 제1절 권업모범장의 설립과 운영 | 23 |
| 제2절 권업모범장·농사시험장의 조직 구성 | 29 |
| | |
| 제3장 권역과 건축 배치 | 35 |
| 제1절 권업모범장·농사시험장의 권역 | 35 |
| 제2절 건물·시설 배치 | 42 |
| 제3절 권업모범장의 공간구성 | 86 |

| | |
|--|------------|
| 제4장 권업모범장의 건축 : 건물별 주요 도면 | 101 |
| 제1절 본관 영역 | 101 |
| 제2절 잠업 영역 | 158 |
| 제3절 위치 미상 | 192 |

| | |
|-----------------------|------------|
| 제5장 결론 | 221 |
| 제1절 권업모범장의 공간구성 | 221 |
| 제2절 향후의 과제 | 222 |

제1장

서론

제1절 연구 개요

제2절 연구 배경 및 목적

제3절 연구 범위 및 방법

제4절 선행연구 및 기초자료 검토

제5절 연구진행 경과

제1장 서론

제1절 연구 개요

- 과업명칭 : 수원 권업모범장 공간변화에 관한 연구
- 과업기간 : 2015.1.16 ~ 2015.10.15
- 과업성격 : 수원시정연구원 2015년도 기본과제

제2절 연구 배경 및 목적

1. 연구 배경

민선 6기, 수원시에서 부지(약102,000㎡) 제공하여 농림축산식품부에서 농어업 역사 문화 체험 전시관 건립을 계획 중이다. 이에 따라 농촌진흥원의 일대는 공공기관 종전부지 활용과 전시관 계획으로 멸실 위기에 처하였다.

이러한 상황에서 현 농촌진흥원 일대에 위치했던 농촌진흥원의 전신인 권업모범장(1906년 설치)의 형성배경과 변화되어 가는 공간변화를 밝혀내고, 관련 도면을 정리하여 자료로서 축적하고자 한다.

2. 연구 목적

권업모범장 내 부속시설의 건축연혁을 밝힌다.

권업모범장의 권역 범위와 공간구성 등의 변천사를 규명한다.

권업모범장 내 주요 건축·시설의 도면을 정리한다.

제3절 연구 범위 및 방법

1. 연구 범위

1) 공간적 범위


권업모범장(농사시험장)은 수원에 본장(本場)을 두고 국내 각 지방에 지장(支場), 출장소(出張所) 등을 관할하였다. 이러한 지장과 출장소는 모두 권업모범장에 속하는 건물로 연구의 대상이 되기에 충분한 가치를 지니고 있지만, 연구의 대상이 광범위한데 반해 연구기간이 짧은 관계로 차후의 과제로 미루기로 한다. 본 연구는 수원에 소재한 본장과 부속시설(잠업시험소, 여자잠업강습소 등)만을 대상으로 한다.¹⁾

권업모범장·농사시험장 내에 부속된 건물이 매우 많으며, 각 공간의 성격이 상이하므로 이러한 특성에 따라 영역을 구분하여 연구를 진행하였다.

크게 ‘본관 영역’과 ‘잠업 영역’으로 구분하였다. ‘본관 영역’은 본관, 축사, 관사, 청사, 과수원 등의 건물 배치에 따라 다섯 부분으로 구분하였다. ‘잠업 영역’에는 원잠종제조소(잠업시험소), 여자잠업강습소가 위치하고 있으며, 세 부분으로 구분하였다.

1) 1910년부터 1918년까지 본장 소관이었던 농림학교에 대해서는 배제하였다. 권업모범장(농사시험장)의 긴 역사에 비해 관할했던 기간이 짧고, 방대한 자료가 남아 있어 추후 별도의 연구로 수행하는 것이 바람직하다고 판단된다. 따라서 본 연구에서는 권업모범장과 잠업시험소, 여자잠업강습소와 관련된 부분에서 간단하게 언급하는 수준으로 다루었다.

본 연구의 영역 구분

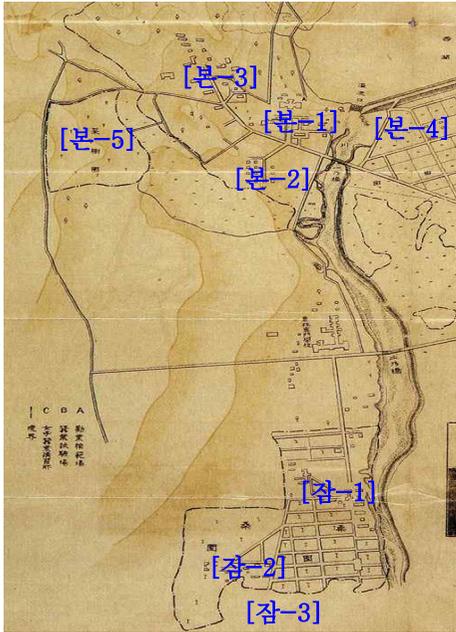

| 영역 | 구역 |
|-------|---------------------|
| 본관 영역 | [본-1] 본관 구역 |
| | [본-2] 관사 구역 |
| | [본-3] 축사 구역 |
| | [본-4] 농업 구역 |
| | [본-5] 과수원 구역 |
| 잠업 영역 | 원잠중계조소 구역 [잠-1] |
| | 여자잠업강습소 구역 [잠-2] |
| | 기타 구역 [잠-3] |

2) 시간적 범위

권업모범장은 1906년 최초 설립 이후 1929년 농사시험장으로 개편되어 한국전쟁으로 전소하기 이전까지 존속되었던 시설이다. 오랜 기간에 걸쳐 조직·관제 개편 등의 변화가 많았기 때문에, 이에 따른 권역의 변화, 건축물 신축·증축 등의 행위가 다수 있었던 것으로 판단된다. 본 연구에서는 연구 범위를 초창 당시의 권역뿐만 아니라, 권역이 확대·축소되는 변화를 모두 포함한 1906~1950년으로 설정하였다.

3) 내용적 범위

권업모범장(농사시험장) 본장 내 부속건물의 신축, 증·개축 등으로 인한 공간변화를 정리한다. 건물별로 도면을 정리한다.

2. 연구 방법

국가기록원, 국립중앙도서관 등에 소장되어 있는 근대문헌 사료를 철저히 검토한다.

국가기록원 소장 도면 중 배치도, 평면도 등을 분석하여 배치 공간변화를 파악한다. 단면도, 입면도, 상세도, 설비도면 등을 분석하여 구조 및 양식 변화를 규명한다.

제4절 선행연구 및 기초자료 검토

1. 선행연구 검토

1) 권업모범장 관련 연구

일제강점기 농업정책과 관련된 연구가 다수 이루어지면서 주요 정책인 권업모범장에 대해 부분적으로 연구된 것은 많으나, 권업모범장 자체에 대한 연구는 그리 많지 않다. 권업모범장을 집중적으로 연구한 논문인 「권업모범장의 설립과정과 역사적 성격」(김도형, 2010)에서는 권업모범장의 설립 및 운영과정 등을 밝히고, 권업모범장의 성격을 추론하였다.

기조사 연구 주요 목록

| 구분 | 제목 | 저자 | 서지사항 | 연도 |
|----------|--|-------------|-------------------------|------|
| 역사 관련 | 권업모범장의 식민지 농업지배 | 김도형 | 한국 근현대사 연구, Vol.3 No.-, | 1995 |
| | 개화기 및 일제시기의 농사시험연구와 지도 | 이한기 | 농업사연구, Vol.1 No.1 | 2002 |
| | 개화기의 농학사상 | 김영진, 홍은미 | 농업사연구, Vol.1 No.1 | 2002 |
| | 1910~20년대 식민농정의 지역적 전개와 지주제 - 수원(水原)지역을 중심으로 - | 이동근 | 史林, Vol.24 No.- | 2005 |

| | | | | |
|----------|--|----------|--------------------------------|------|
| | 일제강점 하 농업기술기구의 식민지 농업지배적 성격 | 김도형 | 농업사연구, Vol.4 No.1 | 2005 |
| | 일제하 조선에서의 미곡기술정책의 전개 | 우대형 | 한국 근현대사 연구, Vol.38 No.- | 2006 |
| | 일제의 한국 농업정책사 연구 | 김도형 | 한국연구원 | 2009 |
| | 서둔벌의 근대농학 교육과 과학기술 전개 | 구자옥 | 농업사연구, Vol.9 No.1 | 2010 |
| | 권업모범장의 설립과정과 역사적 성격 | 김도형 | 농업사연구, Vol.9 No.1 | 2010 |
| 역사 관련 | 한국 농사시험연구의 역사적 고찰 -권업모범장을 중심으로- | 김영진, 김상겸 | 농업사연구, Vol.9 No.1 | 2010 |
| | 연구논문 : 개화기(開化期) 한국의 구미(歐美) 농업과학기술도입에 관한 종합연구 | 김영진, 김이교 | 농업사연구, Vol.10 No.2 | 2011 |
| | 조선총독부의 발작물 개량증식 정책 | 류정선 | 서울대학교 국사학과 석사논문 | 2012 |
| | 일제하 식민지도시 수원의 시기별 성격 변화 | 김백영 | 도시연구, Vol.- No.8 | 2012 |
| | 그때 이 사람, 혼다 코스케本田幸介 | 구자옥 외 | 민속원 | 2013 |
| | 통감부의 농업조사와 농업정책 | 이영학 | 역사문화연구, Vol.49 No.- | 2014 |
| | 권업모범장의 설립과 운영 | 김도형 | 수원시사5. 수원의 토지 소유구조와 농업경영 | 2014 |
| 건축 관련 | 수원 근대건축의 변화와 특징에 관한 연구 | 안국진, 백선경 | 대한건축학회 학술발표대회 논문집, Vol.34 No.2 | 2014 |

전반적으로 그동안 권업모범장에 대한 연구는 주로 사학 분야의 접근이 많았으며, 관내 건축물에 대한 연혁, 변천사, 건축 특성 등에 대해서는 현재까지 연구된 바가 거의 없는 상황이라 할 수 있다.

2) 권업모범장 관련도면 자료집

2014년 수원시정연구원에서 기본과제로 수행한 「수원 근대건축의 변화와 특징에 관한 연구-국가기록원 소장 일제시기 건축도면을 중심으로-」²⁾는 국가기록원에서 보유하고 있는 수원지역 근대건축물 도면을 정리

2) 안국진, 「수원 근대건축의 변화와 특징에 관한 연구-국가기록원 소장 일제시기 건축도면을 중심으로-」, 수원시정연구원, 2014

하여 목록화한 것이다. 여기에는 권업모범장 및 부속시설 등과 관련된 도면 188매가 분류되어 있다.

「수원 근대건축의 변화와 특징에 관한 연구」 수록도면 매수

| 건물명 | 도면 매수 |
|-----------------|-------|
| 권업모범장 | 84 |
| 조선총독부 수원농사시험장 | 45 |
| 권업모범장 수원여자잠업강습소 | 1 |
| 권업모범장 원잠증제조소 | 18 |
| 농사시험장 맥류시험실 | 34 |
| 농사시험장 수원여자잠업강습소 | 5 |
| 농사시험장 수원잠사시험장 | 1 |
| 계 | 188 |

이 연구는 도면의 분류 및 정리에 주된 목적이 있었기 때문에, 권업모범장에 대한 간략한 소개에 그쳤으며 각 건축·시설에 대한 조사는 미처 이루어지지 못하였다.

본 연구에서는 분석의 기초자료로써 「수원 근대건축의 변화와 특징에 관한 연구-국가기록원 소장 일제시기 건축도면을 중심으로-」(안국진, 2014)에 수록된 도면을 중점적으로 활용하였다.

「수원 근대건축의 변화와 특징에 관한 연구」 수록도면 목록

| 순번(군) | 도면번호 | 도면명 | 연도 | 공사유형 |
|-------|---------|----------------------|---------------------|-------------|
| 권업모범장 | B-01-01 | 권업모범장증축공사배치도 | 1910-1922 (추정) | 건물 증 개 축 |
| | B-01-02 | 수원권업모범장속사증축기타공사배치도 | 1922 | 건물신축 |
| | B-01-03 | 수원권업모범장청사수선지도 | 1910~1921 (추정) | 기존건물 |
| | B-01-04 | 수원권업모범장청사현관상세도 | 1910~1920's (추정) | 건물 증 개 축 |
| | B-01-05 | 수원권업모범장급수장치배치관도/배치도 | 1928 | 설비신설 |
| | B-01-06 | 수원권업모범장견습생기숙사신설공사설계도 | 1910~1920's | 건물신축 |
| | B-01-07 | 권업모범장관사배치도 | 1910's (추정) | 건물신축 |
| | B-01-08 | 권업모범장관사지도 | 1910~1929 (추정) | 건물신축 |

| 순번(군) | 도면번호 | 도면명 | 연도 | 공사유형 |
|-------|---------|---------------------------------|---------------------|--------|
| | B-01-09 | 수원권업모범장관사신축설계도 | 1910~1929 (추정) | 건물신축 |
| | B-01-10 | 수원권업모범장관사증축설계도 | 1910~1929 (추정) | 건물신축 |
| | B-01-11 | 수원권업모범장관입관사신축공사설계도/정면자급상세 | 1929 | 건물신축 |
| | B-01-12 | 수원권업모범장관입관사신축공사설계도/물치기타상세 | 1929 | 건물신축 |
| | B-01-13 | 수원권업모범장관입관사부속표문기타신축공사설계도/배치급문철책 | 1929 | 건물신축 |
| | B-01-14 | 수원둔사부지평면도 | 1910~1920's (추정) | 건물신축 |
| | B-01-15 | 제2호 수원권업모범장둔사도 | 1910~1920's (추정) | 건물신축 |
| | B-01-16 | 권업모범장증축공사설계도/둔사 | 1910~1920's (추정) | 건물증개축 |
| | B-01-17 | 수원육추사부지평면도/수원둔사부지평면도 | 1910~1920's (추정) | 건물신축 |
| | B-01-18 | 권업모범장증축공사설계도/육추사평면기타 | 1910~1920's (추정) | 건물증개축 |
| | B-01-19 | 권업모범장증축공사설계도/육추사기일 | 1910~1920's (추정) | 건물증개축 |
| | B-01-20 | 권업모범장증축공사설계도/육추사기이 | 1910~1920's (추정) | 건물증개축 |
| | B-01-21 | 권업모범장증축공사설계도/육추사각부기타상세 | 1910~1920's (추정) | 건물증개축 |
| | B-01-22 | 육추온실설계도 | 1910~1920's (추정) | 건물신축 |
| | B-01-23 | 수원권업모범장육추온돌도 제3호/평면입면단면 | 1910~1920's (추정) | 건물신축 |
| | B-01-24 | 수원권업모범장양계육추사신축설계도 | 1910~1920's (추정) | 건물신축 |
| | B-01-25 | 수원권업모범장수납사기타신축공사건설배치급농구사설계변경지도 | 1922년 이후 (추정) | 건물신축변경 |
| | B-01-26 | 수원모범장(수납사기타지부지)지군공사평면도 | 1910~1920's (추정) | 기타 |
| | B-01-27 | 수원권업모범장수납사기타신축공사설계도/농구사지부 | 1922년 이후 (추정) | 건물신축 |
| | B-01-28 | 제6호 수납사지부 | 1910~1920's (추정) | 건물신축 |
| | B-01-29 | 수원권업모범장수납사기타신축공사설계도 | 1910~1920's (추정) | 건물신축 |
| | B-01-30 | 수납사부속변소기타상세도 | 1910~1920's (추정) | 건물신축 |
| | B-01-31 | 수원권업모범장부속과수원현업사무소급조수속사부지지군공사평면도 | 1919 | 기타 |

| 순번(군) | 도면번호 | 도면명 | 연도 | 공사유형 |
|-------|---------|--|---------------------|---------------|
| | B-01-32 | 제3호 수원권업모범장현업사무소지도 | 1910~1920's (추정) | 건물신축 |
| | B-01-33 | 수원권업모범장과수원현업사무소신축설계도 | 1919 | 건물신축 |
| | B-01-34 | 권업모범장증축공사설계도/과수원현업사무소 | 1910~1920's (추정) | 건물 증 개 축 |
| | B-01-35 | 권업모범장속사증축기타이축공사설계도 | 1922 | 건물신축 |
| | B-01-36 | 수원권업모범장부속조수속사급퇴비사부지지균공사평면 도 | 1919 | 기타 |
| | B-01-37 | 수원권업모범장퇴비사신축설계도 | 1919 | 건물신축 |
| | B-01-38 | 수원모범장조수속사기타신축설계도 | 1919 | 건물신축 |
| | B-01-39 | 수원권업모범장약품창고기타신축공사내잡업시험소조수속사 건물배치기타설계변경도/변경도 | 1926 | 건 물 신 축 변경 |
| | B-01-40 | 수원권업모범장잡업시험소조수속사신축공사설계도/조수 속사평면급상세도 | 1929 | 건물신축 |
| | B-01-41 | 수원권업모범장부속본장작업실부지지균공사평면도 | 1919 | 건물신축 |
| | B-01-42 | 수원권업모범장작업실신축설계도 | 1919 | 건물신축 |
| | B-01-43 | 권업모범장증축공사설계도/부장 | 1910~1920's (추정) | 건 물 증 개 축 |
| | B-01-44 | 권업모범장합속소신축도 | 1910~1920's (추정) | 건물신축 |
| | B-01-45 | 권업모범장농부사도 | 1910~1920's (추정) | 건물신축 |
| | B-01-46 | 수원권업모범장양충실기타신축도 | 1910~1920's (추정) | 건물신축 |
| | B-01-47 | 권업모범장증축공사설계도/분석실기일 | 1910~1920's (추정) | 건 물 증 개 축 |
| | B-01-48 | 수원권업모범장실험실급수장치평면도 | 1910~1920's (추정) | 설비신설 |
| | B-01-49 | 방공호구조급평면도 | 1910~1920's (추정) | 건물신축 |
| | B-01-50 | 저축실신축설계도 | 1910~1920's (추정) | 건물신축 |
| | B-01-51 | 제9호 수원권업모범장은돌식양잠실지도 | 1910~1920's (추정) | 건물신축 |
| | B-01-52 | 제12호 제2양잠실상세도 | 1910~1920's (추정) | 건물신축 |
| | B-01-53 | 제11호 수원권업모범장곤충사육실지도 | 1910~1920's (추정) | 건물신축 |
| | B-01-54 | 수원권업모범장잠종저장고수선공사설계도 | 1910~1920's (추정) | 건물수선 |
| | B-01-55 | 수원권업모범장증축공사설계도/질소분해실 | 1910~1920's (추정) | 건 물 증 개 축 |

| 순번(군) | 도면번호 | 도면명 | 연도 | 공사유형 |
|-------|---------|---|---------------------|------------|
| | B-01-56 | 권업모범장증축공사설계도/분절실 | 1910~1920's (추정) | 건물증개축 |
| | B-01-57 | 수원권업모범장축류운동장목책지도 | 1910~1920's (추정) | 건물신축 |
| | B-01-58 | 수원권업모범장우사기타신축설계도 | 1910~1920's (추정) | 건물신축 |
| | B-01-59 | 수원권업모범장우사신축/부속공사설계도 | 1910~1920's (추정) | 건물신축 |
| | B-01-60 | 수원권업모범장우사신축공사각부상세지도 | 1910~1920's (추정) | 건물신축 |
| | B-01-61 | 수원권업모범장우사급사료조리소증축모양체설계도 | 1910~1920's (추정) | 건물증개축 |
| | B-01-62 | 수원권업모범장과실저장고신축공사설계도 | 1910~1920's (추정) | 건물신축 |
| | B-01-63 | 수원권업모범장과실저장고(재래혈장)개축공사설계도 | 1910~1920's (추정) | 건물증개축 |
| | B-01-64 | 수원권업모범장작잠종제조실도 제1호 | 1910~1920's (추정) | 건물신축 |
| | B-01-65 | 수원권업모범장세균배양실외일립신축공사설계도/세균배양실지부 | 1910~1920's (추정) | 건물신축 |
| | B-01-66 | 수원권업모범장세균배양실외일립신축공사설계도/창고지부 | 1910~1920's (추정) | 건물신축 |
| | B-01-67 | 수원권업모범장인공교배실신축공사설계도/작업실지부 | 1910~1920's (추정) | 건물신축 |
| | B-01-68 | 농구사신축설계도 | 1910~1920's (추정) | 건물신축 |
| | B-01-69 | 농구사신축설계도 | 1910~1920's (추정) | 건물신축 |
| | B-01-70 | 제1호 농구사지부 | 1910~1920's (추정) | 건물신축 |
| | B-01-71 | 수원권업모범장제1교량가체설계도 | 1910~1920's (추정) | 건물신축 |
| | B-01-72 | 수원권업모범장제2교량가체설계도 | 1923 | 건물신축 |
| | B-01-73 | 제10호 훈증실신축도 | 1910~1920's (추정) | 건물신축 |
| | B-01-74 | 수원권농장물치설계도 | 1910~1920's (추정) | 건물신축 |
| | B-01-75 | 온실신축도 | 1910~1920's (추정) | 건물신축 |
| | B-01-76 | 권업모범장토성양사신축설계도 | 1910~1928 (추정) | 건물신축 |
| | B-01-77 | 수원권업모범장비료분석실(수도관포설병배수도관이설)추가공사배치도/수도기타포설배치도 | 1917~1924 (추정) | 건물신축 변경 |
| | B-01-78 | 수원권업모범장비료분석실신축공사내설계변경도 | 1927 | 건물신축 변경 |
| | B-01-79 | 수원권업모범장약품창고이중오근신설공사설계도/이중옥근평면급상세도 | 1927 | 건물신축 |

| 순번(군) | 도면번호 | 도면명 | 연도 | 공사유형 |
|----------------------|---------|---|---------------------|------------|
| | B-01-80 | 수원권업장농작물실험실기타전등공사설계도/취부금물상세도 | 1928 | 설비신설 |
| | B-01-81 | 수원권업장작물 실험실기타전등공사설계도/배관급배선평면도 | 1928 | 설비신설 |
| | B-01-82 | 수원권업모범장급수조급대신설도 | 1910~1923 (추정) | 건물신축 |
| | B-01-83 | 수원권업모범장은수관배치도 | 1910~1924 (추정) | 설비신설 |
| | B-01-84 | (무제) | 1910~1920's (추정) | 건물신축 |
| 조선총독부 수원농사시 협장 | B-02-01 | 수원농사시험장부속건물전등기타배선공사설계변경도/장내직류배선로평면도 | 1929~1944 (추정) | 설비신설 |
| | B-02-02 | 수원농사시험장/동련선로평면도 | 1929~1944 (추정) | 설비신설 |
| | B-02-03 | 수원농사시험장기숙사급도랑하신축공사정정도 | 1936 | 건물신축 |
| | B-02-04 | 수원농사시험장고용인기숙사기타신축공사설계도/배치급일부평면상세도 | 1936 | 건물신축 |
| | B-02-05 | 수원농사시험장고용인기숙사기타신축공사설계도/기숙사 | 1936 | 건물신축 |
| | B-02-06 | 조선총독부농사시험장관사기타신축공사일부설계변경도/조면공장급창고배치도변경도/배치변경 | 1938 | 건물신축 변경 |
| | B-02-07 | 조선총독부농사시험장관사기타신축공사설계도/정호숙사지부/평면자도단면기타상세도 | 1937 | 건물신축 |
| | B-02-08 | 조선총독부농사시험장관사기타신축공사설계도/작업장지부 | 1938 | 건물신축 |
| | B-02-09 | 조선총독부농사시험장관사기타신축공사일부설계변경도/조면공장 | 1938 | 건물신축 변경 |
| | B-02-10 | 조선총독부농사시험장관사기타신축공사설계도/조면공장지부 | 1938 | 건물신축 |
| | B-02-11 | 조선총독부농사시험장관사기타신축공사설계도/창고지부 | 1938 | 건물신축 |
| | B-02-12 | 조선총독부농사시험장관사기타신축공사설계도/2호건감호숙사지부/2호건감호숙사(평면자도) | 1938 | 건물신축 |
| | B-02-13 | 조선총독부농사시험장맥류시험실전등기타공사설계도/전등기타배선평면도 | 1929~1944 (추정) | 설비신설 |
| | B-02-14 | 조선총독부농사시험장맥류시험실전등기타공사설계도 | 1929~1944 (추정) | 설비신설 |
| | B-02-15 | 조선총독부농사시험장종토생산토사기타전등공사설계도 | 1929~1944 (추정) | 설비신설 |
| | B-02-16 | 조선총독부농사시험장종토생산토사기타신축공사배치도/배치도 | 1940 | 건물신축 |
| | B-02-17 | 조선총독부농사시험장종토생산토사기타신축공사설계도/토사조리실지부 | 1940 | 건물신축 |
| | B-02-18 | 조선총독부농사시험장종토생/작업겸창고 | 1940 | 건물신축 |
| | B-02-19 | 조선총독부농사시험장종토생산총사기타신축공사지일부설계변경도/작업실겸창고지부 | 1940 | 건물신축 |
| | B-02-20 | 조선총독부농사시험장종토생산토사기타신축공사설계도/부속변소지부 | 1940 | 건물신축 |

| 순번(군) | 도면번호 | 도면명 | 연도 | 공사유형 |
|-------|---------|---|-------------------|------------|
| | B-02-21 | 수원농사시험장배전설급축전지설비공사설계도 | 1929~1944 (추정) | 설비신설 |
| | B-02-22 | 수원농사시험장잠사부증기소독실신축공사배치도 | 1932 | 건물신축 |
| | B-02-23 | 수원농사시험장잠사부증기소독실신축공사설계도/자도급 평면각복작업실단면기타도 | 1932 | 건물신축 |
| | B-02-24 | 수원농사시험장잠사부증기소독실신축공사설계도/소독조 급분장상세 | 1932 | 건물신축 |
| | B-02-25 | 조선총독부농사시험장잠사부잠종검사실전기배관공사설 계도/전등기타배관평면도 | 1929~1944 (추정) | 설비신설 |
| | B-02-26 | 조선총독부농사시험장잠사부잠종검사실전등기타배선증 설공사설계도/배선평면도 | 1929~1944 (추정) | 설비추가 |
| | B-02-27 | 수원농사시험장잠사부관사기타신축공사설계도/숙사지부/ 건도급평면각복상세도 | 1934 | 건물신축 |
| | B-02-28 | 수원농사시험장잠사부관사기타신축공사설계도/기숙사지부/ 자급평면각복기타도 | 1935 | 건물신축 |
| | B-02-29 | 수원농사시험장잠사부관사기타신축공사설계도/물치지부/ 물치기타상세도 | 1935 | 건물신축 |
| | B-02-30 | 수원농사시험장잠사부관사기타신축공사설계도/숙사지부/ 건도급평면상세도 | 1935 | 건물신축 |
| | B-02-31 | 수원농사시험장잠사부관사기타신축공사내기숙사급정호급육형공 사업부변경도(기숙사좌관공사지부) | 1935 | 건물신축 변경 |
| | B-02-32 | 수원농사시험장부속건물전등기타배선공사설계도/농작물 실험실배선평면도 | 1932 | 설비신설 |
| | B-02-33 | 조선총독부농사시험장은실온수난방장치기타공사설계도 | 1929~1944 (추정) | 설비신설 |
| | B-02-34 | 조선총독부농사시험장은실전등기타공사설계도 | 1929~1944 (추정) | 설비신설 |
| | B-02-35 | 조선총독부농사시험장은실기타신축공사배치도/배치도 | 1939 | 건물신축 |
| | B-02-36 | 조선총독부농사시험장은실기타공사배치도위치변경도/일 부분경배치도 | 1939 | 건물신축 변경 |
| | B-02-37 | 조선총독부농사시험장은실기타신축공사설계도/수납사 | 1939 | 건물신축 |
| | B-02-38 | 조선총독부농사시험장은실기타신축공사내제2호수납사일 부설계변경도 | 1939 | 건물신축 변경 |
| | B-02-39 | 조선총독부농사시험장은실기타신축공사설계도/1호저장 고 | 1939 | 건물신축 |
| | B-02-40 | 조선총독부농사시험장은실기타신축공사내제1호저장고일 부설계변경도 | 1939 | 건물신축 변경 |
| | B-02-41 | 조선총독부농사시험장은실기타신축공사설계도/2호저장 고 | 1939 | 건물신축 |
| | B-02-42 | 조선총독부농사시험장은실기타신축공사내제2호저장고일 부설계변경도 | 1939 | 건물신축 |
| | B-02-43 | 조선총독부농사시험장은실기타신축공사내저장고일부설계변경 도(제1호,제2호)/저장고일부변경도 | 1939 | 건물신축 변경 |
| | B-02-44 | 조선총독부농사시험장은실기타신축공사설계도/퇴비사 | (추정)1939 | 건물신축 |

| 순번(군) | 도면번호 | 도면명 | 연도 | 공사유형 |
|----------------|--------------|----------------------------------|---------------------|------------|
| | B-02-45 | 수원농사시험장부속건물전등기타배선공사설계도/배선평면도 | 1929~1944 (추정) | 설비신설 |
| 수원여자잡 업강습소 | B-03-01 | 경기도수원군일형면병둔리/병잡업시험장부지/정여자잡업강습소부지 | 1910~1920's (추정) | 건물신축 |
| | B-04-01 | 원잠종제소청사신축설계도 | 1910~1920's (추정) | 건물신축 |
| | B-04-02 | 원잠종제소청사신축설계도 | 1910~1920's (추정) | 건물신축 |
| | B-04-03 | 원잠종제소청사신축설계도 | 1910~1920's (추정) | 건물신축 |
| | B-04-04 | 원잠종제소청사신축설계도 | 1910~1920's (추정) | 건물신축 |
| | B-04-05 | 수원원잠종제소일부변경도 | 1910~1920's (추정) | 건물신축 변경 |
| | B-04-06 | 원잠종제소조수급견습생기숙사신축공사설계도 | 1910~1920's (추정) | 건물신축 |
| | B-04-07 | 원잠종제소기숙사식당급취사장육실변소신축공사설계도 | 1910~1920's (추정) | 건물신축 |
| | B-04-08 | 원잠종제소조소관입관사신축설계도 | 1910~1920's (추정) | 건물신축 |
| 권업모범장 원잠종제소 | B-04-09 | 원잠종제소잠종고신축설계도 | 1910~1920's (추정) | 건물신축 |
| | B-04-10 | 원잠종제소양잠실신축설계도 | 1910~1920's (추정) | 건물신축 |
| | B-04-11 | 수원원잠종제소조소잠실기타신축공사배치도 | 1915 | 건물신축 |
| | B-04-12 | 수원원잠종제소조소잠실기타신축공사설계도/을호잠실 | 1910~1920's (추정) | 건물신축 |
| | B-04-13 | 원잠종제소조소사실신축설계도 | 1910~1920's (추정) | 건물신축 |
| | B-04-14 | 원잠종제소청사부속변소설계도 | 1910~1920's (추정) | 건물신축 |
| | B-04-15 | 수원원잠종제소부속저축고신축설계도 | 1915 | 건물신축 변경 |
| | B-04-16 | 원잠종제소부속물치급도랑하신축설계도 | 1910~1920's (추정) | 건물신축 |
| | B-04-17 | 수원원잠종제소조소통행신설도로횡단면도 | 1910~1920's (추정) | 건물신축 |
| | B-04-18 | 수원권업모범장부속원잠종제소조소구내전화가설배치도 | 1910~1920's (추정) | 설비신설 |
| | B-05-01 | 조선총독부농사시험장맥류시험실기타신축공사배치도 | 1929~1944 (추정) | 건물신축 |
| 농사시험장 맥류시험실 | B-05-02 (무제) | | 1929~1944 (추정) | 건물신축 |
| | B-05-03 (무제) | | 1929~1944 (추정) | 건물신축 |
| | B-05-04 (무제) | | 1929~1944 (추정) | 건물신축 |
| | B-05-05 | 조선총독부농사시험장맥류시험실기타신축공사설계도 | 1929~1944 | 건물신축 |

| 순번(군) | 도면번호 | 도면명 | 연도 | 공사유형 |
|-------|---------|--|-------------------|------|
| | | | (추정) | |
| | B-05-06 | 조선총독부농사시험장맥류시험실기타신축공사설계도/청사급도랑하 | 1929~1950 (추정) | 건물신축 |
| | B-05-07 | (무제) | 1929~1944 (추정) | 건물신축 |
| | B-05-08 | (무제) | 1929~1944 (추정) | 건물신축 |
| | B-05-09 | (무제) | 1929~1944 (추정) | 건물신축 |
| | B-05-10 | 조선총독부농사시험장맥류시험실기타신축공사설계도/본장조사실지부 | 1929~1952 (추정) | 건물신축 |
| | B-05-11 | 조선총독부농사시험장맥류시험실기타신축공사설계도/본장조사실지부 | 1910~1951 (추정) | 건물신축 |
| | B-05-12 | 조선총독부농사시험장맥류시험실기타신축공사설계도/본장조사실지부 | 1929~1944 (추정) | 건물신축 |
| | B-05-13 | 조선총독부농사시험장맥류시험실기타신축공사설계도/본장조사실지부 | 1929~1949 (추정) | 건물신축 |
| | B-05-14 | 조선총독부농사시험장맥류시험실기타신축공사설계도/본장수납사지부 | 1929~1944 (추정) | 건물신축 |
| | B-05-15 | 조선총독부농사시험장맥류시험실기타신축공사설계도/본장육실급물치지부 | 1929~1944 (추정) | 건물신축 |
| | B-05-16 | 조선총독부농사시험장맥류시험실기타신축공사설계도/본장기숙사지부 | 1929~1944 (추정) | 건물신축 |
| | B-05-17 | 조선총독부농사시험장맥류시험실기타신축공사설계도/본장기숙사지부 | 1929~1945 (추정) | 건물신축 |
| | B-05-18 | 조선총독부농사시험장맥류시험실기타신축공사설계도/본장수납실지부 | 1929~1946 (추정) | 건물신축 |
| | B-05-19 | 조선총독부농사시험장맥류시험실기타신축공사설계도/본장퇴비사지부 | 1929~1947 (추정) | 건물신축 |
| | B-05-20 | 조선총독부농사시험장맥류시험실기타신축공사설계도/본장암실급상세 | 1929~1953 (추정) | 건물신축 |
| | B-05-21 | 조선총독부농사시험장맥류시험실기타신축공사설계도/도랑하급부속변소 | 1929~1944 (추정) | 건물신축 |
| | B-05-22 | 조선총독부농사시험장맥류시험실기타신축공사설계도/녹비용실험실지부 | 1929~1944 (추정) | 건물신축 |
| | B-05-23 | 조선총독부농사시험장맥류시험실기타신축공사배치도/잠계부잠실기타지부 | 1929~1944 (추정) | 건물신축 |
| | B-05-24 | 조선총독부농사시험장맥류시험실기타신축공사설계도/잠계부잠실5호지부 | 1929~1944 (추정) | 건물신축 |
| | B-05-25 | 조선총독부농사시험장맥류시험실기타신축공사설계도/잠계부잠실5호지부 | 1929~1944 (추정) | 건물신축 |
| | B-05-26 | 조선총독부농사시험장맥류시험실기타신축공사설계도/잠계부잠실6호지부 | 1929~1944 (추정) | 건물신축 |
| | B-05-27 | 조선총독부농사시험장맥류시험실기타신축공사설계도/잠계부잠실5-6호상세지부 | 1929~1944 (추정) | 건물신축 |
| | B-05-28 | 조선총독부농사시험장맥류시험실기타신축공사설계도/잠계부잠실5-6호상세지부 | 1929~1944 (추정) | 건물신축 |
| | B-05-29 | 조선총독부농사시험장맥류시험실기타신축공사설계도/잠계부잠실5-6호상세지부 | 1929~1944 (추정) | 건물신축 |

| 순번(군) | 도면번호 | 도면명 | 연도 | 공사유형 |
|------------------------|---------|---|-------------------|-------|
| | B-05-30 | 조선총독부농사시험장맥류시험실기타신축공사설계도/잠계부변소지부 | 1929~1944 (추정) | 건물신축 |
| | B-05-31 | 조선총독부농사시험장맥류시험실기타신축공사설계도/잠계부육실급물치지부 | 1929~1944 (추정) | 건물신축 |
| | B-05-32 | 조선총독부농사시험장맥류시험실기타신축공사배치도/대마수납사기타지부 | 1929~1944 (추정) | 건물신축 |
| | B-05-33 | 조선총독부농사시험장맥류시험실기타신축공사설계도/대마수납사지부 | 1929~1944 (추정) | 건물신축 |
| | B-05-34 | 조선총독부농사시험장맥류시험실기타신축공사설계도/퇴비용실현실지부 | 1929~1948 (추정) | 건물신축 |
| 농사시험장 수원여자잡 업강습소 | B-06-01 | 수원여자잡업강습소취사장기타신축공사설계도/취사장기 타상세도 | 1927 | 건물신축 |
| | B-06-02 | 수원여자잡업강습소기숙사기타신축공사설계도/기숙사기 타신축평면자각옥도 | 1927 | 건물신축 |
| | B-06-03 | 수원여자잡업강습소농부사이축공사설계도 | 1927 | 건물신축 |
| | B-06-04 | 수원여자잡업강습소잠실기타신축공사설계도 | 1927 | 건물신축 |
| | B-06-05 | 수원여자잡업강습소제사실습실증축기타신축공사설계도 | 1927 | 건물증개축 |
| 농사시험장 잡사시험장 | B-07-01 | 수원잡사시험장기병거부도 | 1935 | 설비신설 |

※ 본 연구의 성과에 따라 제작연도 등을 보완하였으며, 오기·오타 등 잘못된 내용도 수정함

2. 국가기록원·국립중앙도서관 소장자료 조사

1) 국가기록원 자료

기 연구(안국진, 2014)에서 목록화한 도면은 국가기록원 일제시기 아카이브 자료이다. 국가기록원에는 이밖에도 권업모범장·수원농사시험장과 관련된 문서가 다수 보관되어 있다. 건축공사와 관련된 문서의 목록은 다음과 같다.

국가기록원 소장 권업모범장 건축 관련 자료 목록(검색 키워드:권업모범장, 농사시험장)

| 생산기관 | 철제목 | 건제목 | 관리번호 | 생산 연도 |
|---------------|----------------------------|--------------------------------|------------|----------|
| 조선총독부 토목 | 설계서철 | 수원농사시험장서둔천체해복구호안공사예산서및도면 | CJA0013507 | 1928 |
| 조선총독부 건축회계 | 수원농사시험장권업모범 장잡업분절실증축기타신 | 관유재산목록및도면송부의건 관유재산목록및도면송부의건 | CJA0012769 | 1930 |

| | | | | |
|-------------------------------|-----------------------------------|--|------------|------|
| | 축공사화산목장관사기타 신축공사 | 수원고등농림학교주임관사신축기타외오름공사시행의건 수원고등농림학교주임관사신축기타사양서및도면 수원농사시험장관입관사기타신축공사사양서및도면 수원농사시험장인공교배실기타신축공사사양서및도면 공사청부계약체결의건(청부인-황정초태랑) 공사설계변경에관한건(청부인-황정초태랑) 공사설계변경의건(청부인-황정초태랑) 수원고등농림학교주임관사의2관사용접실장패및부물 기타신설공사(청부인-곡천완오) 수원농사시험장부속건물전등기타배선공사청부금(청 부인-천북전기토목공사주식회사) 공사설계변경의건(청부인-천북전기토목공사주식회사) 수원근업모범장배전반실및축전지설비공사시행의건 (청부인-천북전기상사주식회사) | | |
| 조선총독부 세무 | 관유재산기부관계서류 | 토지및건물기부원의건(농사시험장) | CJA0003993 | 1932 |
| 조선총독부 잠업시험장 (농업진흥 청) | 국유재산대장 | 농사시험장잠사부및관사(토지) 농사시험장잠사부부속공장(건물) 농사시험장여자잠업강습소및관사(건물) 농사시험장잠사부및관사(건물) 농사시험장잠사부부속공장(토지) 농사시험장여자잠업강습소및관사(토지) 농사시험장잠사부용지및관사부지도면 농사시험장잠사부및관사(공작물) 농사시험장잠사부부속공장(공작물) 농사시험장여자잠업강습소및관사(공작물) | CJA0020314 | 1937 |
| 조선총독부 지방행정 | 도기체계속비의무부담권리 포기소방비부역부과에관한 철 | 농사시험장및원잠종제소이전건축비기체의건-경기도 (도면첨부) | CJA0003252 | 1937 |
| 조선총독부 건축회계 | 조선총독부농사시험장관 사기타신축공사 | 공사청부수의계약체결의건 조선총독부농사시험장은실기타신축공사사양서및도면 채권양도승인의건(양도인-합자회사궁천공무점)(양 수인-주식회사조선상업은행덕산신) 공사설계변경의건(청부인-합자회사궁천공무점)(도 면첨부) 공사추가시행에관한건(청부인-합자회사궁천공무점) 수의계약에의한공사시행의건(청부인-합자회사궁천 공무점)(도면첨부) 공사청부계약체결의건 조선총독부농사시험장은실온수난방장치기타공사(청 부인-제1공업주식회사)(도면첨부) 공사준공기한연기의건(청부인-제1공업주식회사) 공사청부수의계약체결의건 사양서및도면 채권양도승인의건(청부인-궁천공무점) 공사설계변경의건(청부인-합자회사궁천공무점)(도 면첨부) 기성부분검사원진달의건 공사일부준공계진달의건 조명공장의가인계에관한건 | CJA0012833 | 1938 |

| | | | | |
|-------------|----------------------|--|------------|------|
| | | 공사중지해제의건 수사용공사시행중지의건(청부인-합자회사공천공무점) 건물배치변경의건 사양서및도면 공사추가시행의건(청부인-합자회사공천공무점) 수사공사중지해제의건(청부인-합자회사공천공무점) 공사설계변경의건(청부인-합자회사공천공무점) 공사설계변경의건(청부인-합자회사공천공무점)(도면첨부) | | |
| 조선총독부 입경 | 소화15년도영선공사계획 관계서류 | 소화15년도영선공사계획서-조선총독부농사시험장 | CJA0011560 | 1940 |

건립 당시의 기록은 확인할 수 없었으며, 농사시험장으로 개편된 1929년 이후의 자료가 주를 이룬다. 주요 자료로는 1930년 잠업분절실 등의 신축공사 관련 서류·도면, 1937년 잠사부 관련 국유재산대장, 1937년 농사시험장 및 원잠종제조소 이전 건축 관련 문서, 1938년 농사시험장 관사 등의 신축공사 관련 서류·도면, 1940년 농사시험장 영선공사계획서 등이 있다.³⁾ 이 가운데 주목할 만한 자료는 1937년의 ‘국유재산대장’이다. 당시 농사시험장 잠사부(옛 원잠종제조소)와 여자잠업강습소 일대의 건축·시설물 목록이 수록됨으로써 각 건물의 명칭과 구조, 규모, 건립시기 등을 확인할 수 있는 중요한 자료이다.

2) 국립중앙도서관 소장 자료(단행본)

국립중앙도서관에는 권업모범장·농사시험장과 관련된 일제강점기 총독부기록물이 다수 보관되어 있다.⁴⁾

관련 자료 목록(국립중앙도서관 소장)

| 구분 | 서지사항 | 비고 |
|-----------|---|---------------------------|
| 기념 간행물 | 『조선총독부 농사시험장 25주년 기념지』 上, 下(조선총독부농사시험장, 1931) | 번역자료 간행(농촌진흥청, 2008) |
| 보고서 | 『권업모범장보고』 1~23호(조선총독부권업모범장, 1906~1928) | 번역자료 간행(농촌진흥청, 2008~2014) |

3) 권업모범장의 각 지장(支場), 출장소(出張所)의 건축 행위와 관련된 문서들이 남아 있으나, 본 연구의 대상이 본장에 한정되어 있으므로 여기에서는 언급하지 않았다.

4) 이중 일부자료는 2000년대 이후 농촌진흥청에 의해 번역되어 일반인들의 접근이 용이하다.

| | | |
|-----------|--|--|
| 회보 | 「조선총독부농사시험장회보」(조선총독부 농사시험장 편, 1926~1939) | |
| 사업일람 | 「조선총독부 농사시험장 사업일람」(조선총독부 농사시험장, 1931) | |
| 성적요람 | 「권업모범장 성적요람 1-4」(조선총독부 권업모범장, 1915~1927) | |
| 연속간행물 | 「권업모범장의 권업사적개황」(조선총독부, 『조선』 제131~134호, 1928.9~1928.12) | |
| 총독부 관보 | ○ 관제 제·개정 관련 「권업모범장관제」(칙령 제17호, 1907.3.26) 「조선총독부권업모범장관제」(칙령제370호, 1910.9.30) 「조선총독부권업모범장관제중개정」(칙령제88호, 1911.4.12 / 칙령제35호, 1912.3.28 / 칙령제132호, 1914.7.2 / 칙령제79호, 1916.4.1 / 칙령제47호, 1918.4.1 / 칙령제141호, 1919.4.30 / 칙령제473호, 1920.10.13 / 칙령제293호, 1921.7.5 / 칙령제258호, 1922.5.20 / 칙령제202호, 1923.5.5 / 칙령제422호, 1925.1.4 / 칙령제42호, 1925.4.1) 「조선총독부농사시험장관제」(칙령제279호, 1929.9.24) 「조선총독부농사시험장관제중개정」(칙령제119호, 1930.6.17 / 칙령제136호, 1931.6.25 / 칙령제239호, 1932.3.19 / 칙령제246호, 1934.8.18 / 칙령제205호, 1935.7.23 / 칙령제205호, 1936.7.27 / 칙령제340호, 1937.7.20 / 칙령제643호, 1938.9.26 / 칙령제554호, 1939.8.17 / 칙령제879호, 1940.12.16 / 칙령제3호, 1942.1.17) | |
| | ○ 사무분장 제·개정 관련 「조선총독부권업모범장사무분장규정」 총독부훈령제19호, 1910.10.1 / 총독부훈령 제14호, 1911.2.6 / 총독부훈령 제30호, 1912.3.30 / 총독부훈령 제52호, 1912.4.24 / 총독부훈령 제7호, 1914.3.31 / 총독부훈령 제23호, 1917.6.16 / 총독부훈령 제15호, 1920.3.27 / 총독부훈령 제23호, 1923.3.31 「조선총독부농사시험장사무분장규정」 총독부훈령 제13호, 1929.5.16 / 총독부훈령 제7호(1930.1.18) / 총독부훈령 제9호(1931.3.26) / 총독부훈령 제9호(1934.4.1) / 총독부훈령 제5호(1932.3.19) / 총독부훈령 제1호(1941.1.6) | |
| 요람 | 『국립농사시험장요람』(국립농사시험장, 1949) | |

『조선총독부 농사시험장 25주년 기념지』는 조선총독부 농사시험장(구 권업모범장)의 25주년을 기념하여 간행된 것으로 그간의 연혁과 사업개요, 보문(報文)적요 등의 내용이 수록되어 있다. 연혁은 관제, 사무분장 개편을 중심으로 서술되어 있으며, 사업개요와 보문적요에는 주요 시험조사 성적을 골자로 한 사업 내용이 기술·정리되어 있다.

『조선총독부 권업모범장 보고』⁵⁾는 1906년부터 1928년까지 23년간 매

5) 현재 국립중앙도서관에서 소장하고 있는 제1~2호 번역본(1906~1907년)은 서고에 보관되어 있는 것으로 등록되어 있으나, 확인 결과 도서 소재가 불명확한 것으로

년 간행된 보고서이다. 내용이 사업성과에 치중되어 있어 건축과 관련된 내용은 거의 없으나, 앞쪽에서 당해연도의 주요 사업, 특이사항 등을 기록한 부분에 건축 관련 내용이 있는 경우가 드물게 수록되어 있다.

그밖의 자료들은 ‘요람’, ‘휘보’, ‘일람’ 등의 성격으로 주로 당해연도 사업내용, 성과 등을 수록하고 있어 권업모범장의 건축적인 내용을 알 수 있는 내용은 거의 포함되어 있지 않다.

제5절 연구진행 경과

| 월 | 연구내용 | 비고 |
|----|--------------------------------|----------------------------|
| 1 | 선행연구 검토 | 1.16 과업착수 |
| 2 | 선행연구 검토 원사료, 지적원도 등 기초자료 조사 | |
| 3 | 원사료, 지적원도 등 기초자료 조사 | |
| 4 | 권업모범장 연혁 정리 | |
| 5 | 권업모범장 건축연혁 정리 | |
| 6 | 도면 분석 | |
| 7 | 도면 분석 | |
| 8 | 권업모범장·농사시험장의 건축특성 도출 | 8.3~8.21 연구심의 |
| 9 | 보고서 작성 | |
| 10 | 보고서 편집·인쇄 | 10.1~15 연구심의 10.15 과업완료 |

밝혀져 내용을 확인하지 못하였다.

제2장

권업모범장 ·농사시험장의 연혁

제1절 권업모범장의 설립과 운영

제2절 권업모범장·농사시험장의
조직구성

제2장 권업모범장·농사시험장의 연혁

제1절 권업모범장의 설립과 운영

1. 권업모범장의 창립

1906년 4월 26일 칙령 제11호에 의거하여 통감부 「권업모범장 관제」가 공포되어 권업모범장에서 ‘조선 농업의 발달개량에 이바지하는 모범조선물산의 조사’, ‘산업상 필요한 자료의 분석’, ‘감정·종묘·잡종·종금·종돈 등의 배부’, ‘농업의 지도 통신과 교육’ 등을 담당하도록 하였다. 창립과 더불어 경지의 매수·정리, 도로 개설, 기계 등의 구입, 사무실, 실험실, 잠실, 축사 등의 건축물과 기타 설비에 착수하여, 1906년 6월 15일 사업을 시작하였다. 권업모범장이 수원에 위치를 정하게 된 것은 동경제국대학 교수 농학박사 혼다가 조선 각지를 조사한 결과 수원에 설치하기로 결정하였다고 하는데,⁶⁾ 왜 이곳에 자리 잡았는지에 대한 내용은 확인하지 못하였다.




1대 장장 혼다

권업모범장의 개설은 통감부에 의해 주도적으로 시행되었으며,⁷⁾ 한반

6) 구자옥 편, 『조선총독부 농사시험장 25주년 기념지 上』, 농촌진흥청, 2008, xli~xlii쪽
7) 조선에서도 1884년 농무목축시험장을 설립한 이후 농업의 근대화를 모색해 왔다. 1904년 10월 농상공학교를 서울에 설립하고 실습 농장을 뚝섬에 설치하였고, 1906년 초에는 농상공부 주관 하에 ‘농사시험장’을 만들 계획을 수립하여 부지를 물색하고 예산을 확보하려 하였다. 대한제국 정부에서는 경상북도 대구에 ‘농사시험장’을 설치하려 하였으나, 당시 통감 이토 히로부미는 그 위치가 적당하지 않고 설계에 결점이 있다는 이유로 계획의 폐지를 요구하였고, 결국 계획은 좌절되었다. 일제가 대한제국 정부 주도의 ‘농사시험장’ 설립을 막았던 것은 그럴 경우 한반도의 전통농업기술체계를 발전시킬 것이 분명하였으므로, 일제가 목표로 하는 한국에 대한 농업적 지배를 달성하는데 어려움이 있을 것으로 판단했기 때문이었다. 결국 권업모범장은 일제 주도로 설립된다.(김도형, 『수원시사 5 수원외의 토지소유구조와 농업경영』, 「권업모범장의 설립과 운영」, 2014, 273~277쪽 요약)

도 농업에 대한 연구조사·시험을 통한 농업개량을 목적으로 하였다. 구성원은 전임 20명 내외로 장장 1명, 기사 6명, 기수 8명, 서기4명이었으며, 목포에 출장소를 두었다.

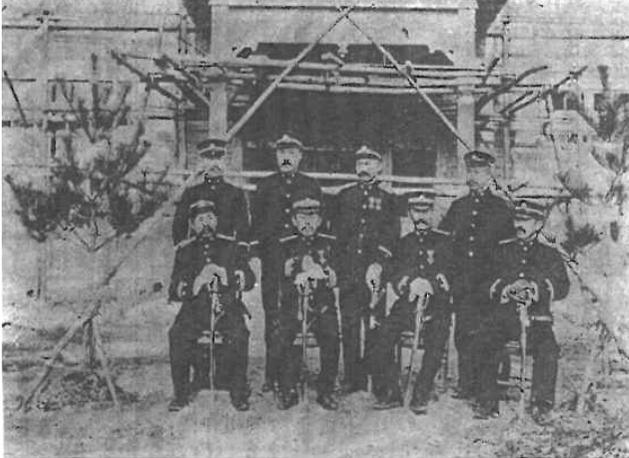


개장 당시 본장 직원(1908년 1월 촬영, 『조선총독부농사시험장 「권업모범장관계」 1907.3.26 25주년 기념지』 상권)


권업모범장은 설립된지 얼마되지 않은 1906년 10월 종래의 경영방식을 변경하지 않는 등의 조건 하에 대한제국정부에 이양되었다. 이에 따라 대한제국정부 관할이 되었지만, 농업기술에 대한 연구와 조사를 담당하던 기사, 기수는 대부분 일본인인 상태 그대로였다. 1907년 3월 22일 칙령 제17호로 「권업모범장관계」가 발표되었으며, 5월 15일 수원에서 본장 개장식이 거행되었다. 본래 출장소는 목포에 1개소였으나, 1909년 1월 군산과 평양, 1910년 4월 대구에 출장소를 설치하는 등 규모를 확장하였다.

1908년 10월 2일에는 순종 황제가 산업장려를 위해 거동하여 격려하였으며, 이듬해인 1909년에는 황후가 양잠장려의 뜻으로 행차하였다.⁸⁾

8) 조선총독부, 『조선총독부권업모범장보고』 제3~4호, 1908~1909

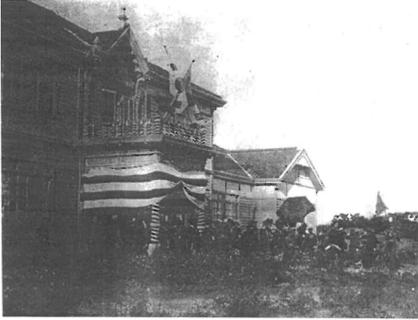

순종황제 본장 거동(『조선총독부 권업모범장 보고』 제3호, 1908)

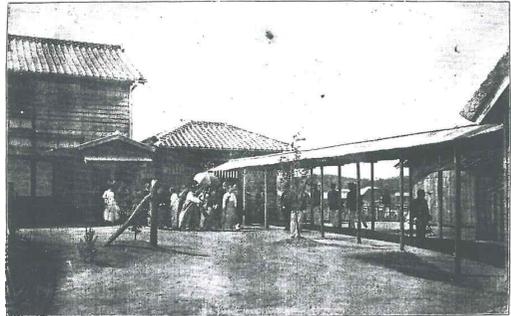

황후 잠실 순람(『조선총독부 권업모범장 보고』 제4호, 1909)


2. 권업모범장의 운영

1) 관할 이관과 조직 확대 : 1910년대

1910년 8월 국권이 침탈되면서 권업모범장은 조선총독부의 관할로 들어가게 되어 9월 「조선총독부 권업모범장관제」⁹⁾가 발표되고, 10월 「사무분장규정」¹⁰⁾이 공포되었다. 전임기사 10명, 전임서기·기수가 35명으로 조직이 확대·개편되었으며, 대구·평양·특설·용산·목포 5개소에 지장을 두고 농림학교를 부속시켜 1본장, 5지장, 1학교로 구성되면서 식민지 농업 수탈의 기반 구축을 도모하였다.



1912년 권업모범장 본관 모습
(『조선총독부 농사시험장 25주년기념지』)

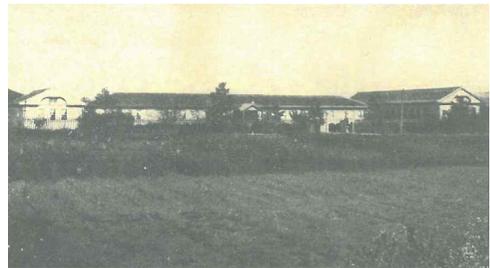

1915년 농림학교
(『권업모범장 성적요람 vol.1』)

9) 칙령 제370호, 「朝鮮總督府勸業模範場官制」, 1910.9.30

10) 총독부훈령 제19호, 「勸業模範場事務分掌規程」, 1910.10.1


1910년 권업모범장 구성원 48명

- 수원 본장 : 기사 6명(장장포함), 기수 7명, 서기 3명
- 수원농림학교 : 교유 4명, 조교유 4명, 서기 1명

1913년부터는 용산지장에서 담당하고 있던 원잠종의 제조·배부 사업을 수원에서 시행하게 되었고, 1914년 3월 사무분장¹¹⁾이 개정되면서 원잠종 제조소와 여자잠업강습소를 수원에 두도록 하였다. 원잠종제조소는 1917년 6월 사무분장 규정이 개정되면서 잠업시험소로 명칭이 변경된다.¹²⁾




1915년 원잠종제조소(『권업모범장 성적요람 vol.1』)

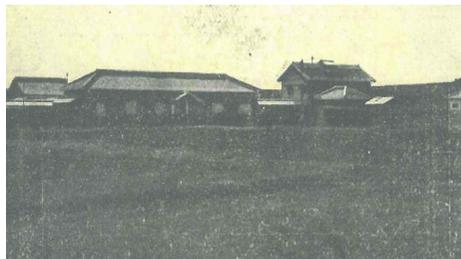

1915년 여자잠업강습소(『권업모범장 성적요람 vol.1』)

2) 연구중심으로 개편 : 1918년~

1918년 3월 3일자로 기존 조직을 연구중심으로 개편하였으며, 곤충병리계를 설치하여 병충해 시험조사를 수행하기 시작하였다. 1918년 3월 「조선총독부 수원농림전문학교 관제」가 발표되어 수원농림전문학교로 바뀌면서 1920년부터 권업모범장 소관을 벗어나게 되었다.¹³⁾

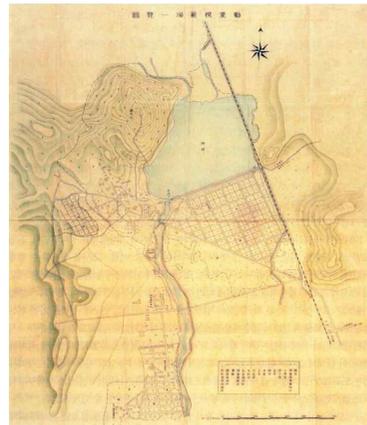

「권업모범장일람도」

11) 총독부훈령 제7호, 「朝鮮總督府勸業模範場事務分掌規程中改正」, 1914.3.13

12) 총독부훈령 제23호, 「朝鮮總督府勸業模範場事務分掌規程」, 1917.6.16

13) 구자욱 편, 앞의책, 2008, xlviij쪽

1920년 제1차 산미증식계획에도 불구하고 권업모범장의 대규모 확장은 없었으며, 사업내용만 확충되었다. 같은 해 4월 13일 서선지장이 설치되고, 4월 14일 용강면작출장소가 설치되었다. 1923년 3월에는 덕원원예지장이 폐지되고, 용강면작출장소가 목포지장에 흡수되었다. 1923년 5월에는 뚝섬과 세포목양지장이 폐지되었다. 이러한 과정에서 몇 차례에 걸쳐 인원이 감축, 충원되는 일이 반복되었다.

3) 조선총독부 농사시험장으로의 개편: 1929¹⁴⁾

1920년대 후반에 들어 일제는 일본식 농업기술체계의 단순 이식만으로는 한반도 내 농업생산력 증대에 한계가 있다는 것을 인식하고, 1928년부터 실질적인 시험연구기관으로 개편하려는 움직임이 나타난다.

1929년 9월 17일 「권업모범장관제」가 폐지되고, 「조선총독부 농사시험장 관제」가 발표되면서 권업모범장은 1929년 9월 ‘조선총독부 농사시험장’으로 개편된다.¹⁵⁾ 이후부터는 시험·연구의 지도 기관으로 위치하게 되었다.

농사시험장의 사무분장은 서무과, 종예부, 화학부, 병리곤충부, 축산부, 잡사부 및 여자잡업강습소로 나누어졌다. 1930년대 초반 본장 1개소, 4지장(목포면작지장, 서선지장, 남선지장, 북선지장), 3출장소(용강면작출장소, 김제간척출장소, 차련관잡업출장소)를 두게 되면서¹⁶⁾ 농업 전반에 걸친 시험조사에 착수할 수 있었으며, 기초적인 연구능력을 배양시켰다.

4) 농업시험장으로의 개편(1944~)¹⁷⁾

일제 말기 농사시험장 내부에서는 ‘농업기술기관정리통합안’이 논의되어 농업기술기구에 대한 대대적인 정리·통합을 모색하였고, 그에 따라

14) 김도형, 『수원시사 5 수원의 토지소유구조와 농업경영』, 「권업모범장의 설립과 운영」, 2014, 285~286쪽

15) 칙령 제279호, 「朝鮮總督府農事試驗場官制」, 1929.9.24

16) 김도형의 글 286쪽에는 3지장, 4출장소로 되어 있으나, 옳기로 보인다.

17) 김도형, 앞의책, 2014, 286~287쪽

1944년 5월 농사시험장은 도농사시험장과 통합되어 농업시험장으로 개편된다.

각 도의 주요 농산물 생산지에 지장을 두고, 그 외 중요지를 분장으로 정해 지장 산하로 두었다. 지장은 경성·이리·광주·대구·사리원·정주·함흥·혜산에 있었다. 경성·사리원에 각 4분장, 이리·정주·함흥에 각 2분장, 광주·대구·혜산에 각 1분장을 두었다.

본장의 사무분장에도 큰 변화가 있어, 총무부, 경영부, 시험부 및 여자잡업강습소로 업무를 나누었다. 이러한 개편은 농사시험장 시기의 시험·연구기관으로서의 역할이 축소되고 농촌 통제를 위한 기구로의 전환을 꾀한 것이라고 할 수 있다.



「조선총독부농사시험장관계」, 1929.9.24

권업모범장·농사시험장 운영 개요

| 시기 | 주요 사건 | 비고 |
|-----------|--|---------------------------------|
| 1906.4 | 「권업모범장 관계」 공포 | |
| 1906.6.15 | 개설(통감부) | |
| 1906.11 | 대한제국정부 이양 | 경영방침을 변경하지 않는 등 조건부 이양 |
| 1907.3.22 | 「권업모범장 관계」 공포(칙령 제17호) | |
| 1907.4.1 | 대한제국정부 관리 | |
| 1908.1.1 | 일본인 촉탁 직원들을 정식관리로 임용 | |
| 1910.8 | 일제강점으로 조선총독부 산하기관 | |
| 1910 | 관계(9월), 사무분장규정(1월) 반포 수원농림학교 부설시킴 대구·평양·뚝섬·용산·목포 5개소에 지장 | 조직 확대 (전임기사 10, 전임서기·기수 35명) |
| 1913 | 원잠종의 제조·배부사업 수원에서 실시 | |
| 1914 | 원잠종제조소와 여자잡업강습소 수원 설치 | |
| 1917 | 원잠종제조소가 잡업시험소로 개칭 | |
| 1920 | 농림학교 분리 | 1918년 관계개정으로 농림학교 독립 |
| 1929.9 | ‘농사시험장’으로 개편 : 실질적 시험·연구기관의 개편 | |
| 1944.5 | ‘농업시험장’으로 고침 : 도농사시험장과 통합 | 농사시험·연구기구가 조선총독부 산하로 일원화 |

제2절 권업모범장·농사시험장의 조직 구성

권업모범장 조직은 크게 본장과 지장·출장소로 구분할 수 있다.¹⁸⁾ 본장은 수원에 위치하였으며, 지장·출장소는 창설 이후로 신설, 폐지, 개편이 반복적으로 이루어졌다.

1. 본장 조직

권업모범장 시기의 본장 사무규정은 따로 없었으나, 내규로 규정되어 있었다. 1910년에는 ‘서무계’, ‘종예계’, ‘축산계’로 조직되었다가,¹⁹⁾ 이후 확대되어 ‘서무계’, ‘종예계’, ‘토지계량계’, ‘분석계’, ‘곤충병리계’, ‘축산계’로 조직이 구성되었다.²⁰⁾

1929년 농사시험장으로 개편되면서 새로이 사무분장이 이루어져 서무과, 종예부, 화학부, 병리곤충부, 축산부, 잠사부 및 여자잠업강습소로 나누어졌다. 잠사부는 구 잠업시험소가 담당하던 잠업 관련 업무를 승계하였다.

권업모범장 본장과 농사시험장 본장의 조직 비교

| 권업모범장 | 농사시험장 |
|-------|---------|
| 서무계 | 서무과 |
| 종예계 | 종예부 |
| 토지계량계 | 화학부 |
| 분석계 | 병리곤충부 |
| 곤충병리계 | 축산부 |
| 축산계 | 잠사부 |
| | 여자잠업강습소 |

2. 지장·출장소의 변천²¹⁾

18) 창립 초기 부속시설이었으나, 1920년부터 소관에서 벗어난 수원농림학교는 그 중요성과 관련자료의 방대함 측면으로 볼 때, 향후 별도 연구를 진행하는 것이 적절하다고 판단된다. 이에 따라 여기에서는 수원농림학교를 언급하지 않았다.

19) 김도형, 앞의책, 2014, 280쪽

20) 김도형, 앞의책, 2014, 285쪽

21) 주된 내용은 『조선총독부 농사시험장 25주년 기념지 上』(구자욱 편, 농촌진흥청, 2008)의 연혁(xli~lxiii쪽)을 참조하였다. 단, 내용에 오류가 있는 경우 관련 원자료(관보 등)의 검토를 통해 바로 잡았으며, 출처를 명기하였다. 또한 이 책에 수록

1906년 권업모범장이 처음 설치될 때, 전라남도 목포에 목포출장소를 두었으며 경성 북쪽에는 도원예모범장²²⁾이 있었다. 1909년 전라북도 군산과 평안남도 평양에 출장소를 증설하였다. 1910년 4월에는 대구에도 출장소를 증설하였다.

1910년 한일합방으로 인해 총독부 소관이 되면서 지장이 5곳이 되었다. 평양과 대구의 출장소를 지장으로 만들고, 양도원예모범장, 용산 여자잠업강습소, 목포 임시목화재배소를 지장으로 바꾸었다. 대구지장에서는 보통농사 및 농업수리에 관한 업무를 담당하였으며, 평양지장에서는 보통농사 및 축산에 관한 업무를 담당하였다. 용산지장에서는 잠업에 관한 업무를 보았으며, 목포지장에서는 면화(棉花)에 대한 업무를 담당하였다. 양도지장에서는 원예에 관한 업무를 맡았다.²³⁾

이러한 지장들은 여러 차례 사무분장이 개정되면서 신설·폐지·개편이 빈번하게 이루어진다. 1912년 원산출장소, 1914년 세포출장소가 신설되었으며, 용산지장과 평양지장, 대구지장이 1914년 3월 폐지되었다. 1914년 원산출장소가 덕원지장으로 변화되었고, 1917년에는 세포출장소가 세포목양지장이 되며 난곡목마지장이 신설되었다. 덕원지장과 세포목양지장은 1923년, 난곡목마지장은 1928년 폐지된다.



세포 목양지장(『조선총독부 농사시험장 25주년기념지』상권)




난곡 목마지장(『조선총독부 농사시험장 25주년기념지』상권)

되지 않은 내용은 별도로 각주를 달아 출처를 밝혔다.


22) 도원예모범장은 옛 농상공학교 부속 농사시험장 용지에 설치되었던 것으로 1906년 8월 9일 농상공부 소관 「월예모범장관제」가 발표되면서 장장 이하 기사 2명, 기사 3명, 서기 2명의 직원을 두고 운영되었다.(김도형, 앞의 책, 276쪽)

23) 총독부훈령 제19호, 「조선총독부권업모범장사무분장규정左ノ通定△」


1920년 서선지장과 용강면작출장소가 신설되었으며, 1930년에는 남선지장, 김제간척출장소, 차련관잠업출장소가, 1931년에는 북선지장이 신설되었다. 1932년에 폐지되는 용강면작출장소를 제외하면 1930년대 초반 농사시험장의 지장·출장소는 4개 지장, 2개 출장소였다.

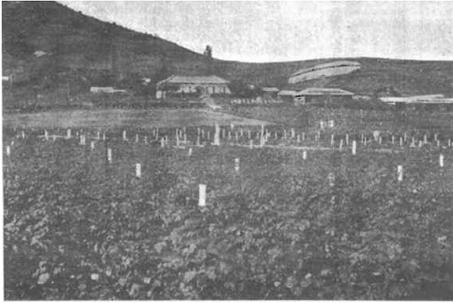


목포지장, 1910년 9월~
(『조선총독부 농사시험장 25주년기념지』 상권)

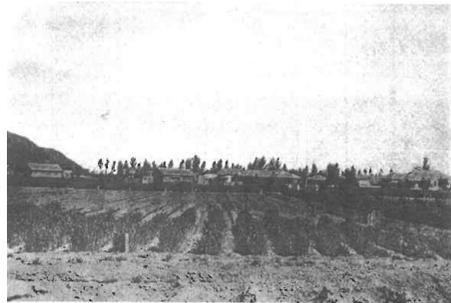


서선지장, 1920년 3월~
(『조선총독부 농사시험장 25주년기념지』 상권)

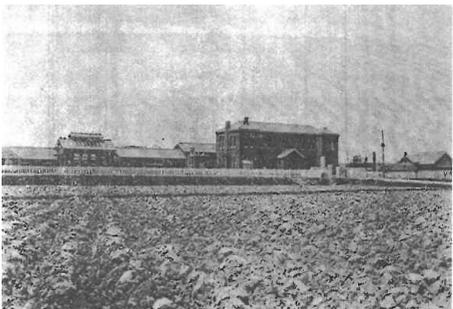


남선지장, 1930년 1월~
(『조선총독부 농사시험장 25주년기념지』 상권)

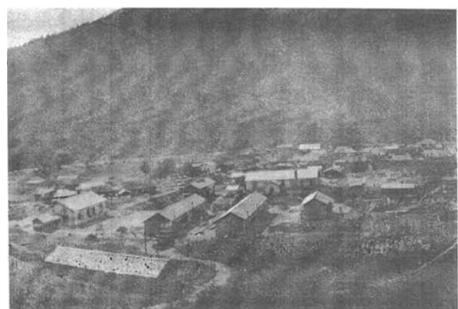


북선지장, 1931년 3월~
(『조선총독부 농사시험장 25주년기념지』 상권)

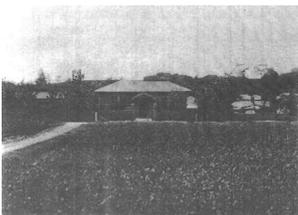


용강면작출장소, 1923년 5월~
(『조선총독부 농사시험장 25주년기념지』 상권)

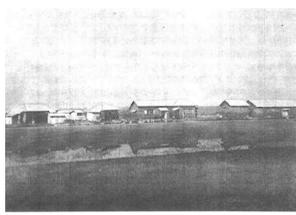

김제간척출장소, 1930년 1월~
(『조선총독부 농사시험장 25주년기념지』 상권)

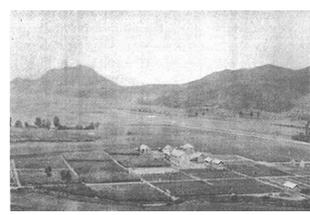

차련관잠업출장소, 1930년 1월~
(『조선총독부 농사시험장 25주년기념지』 상권)

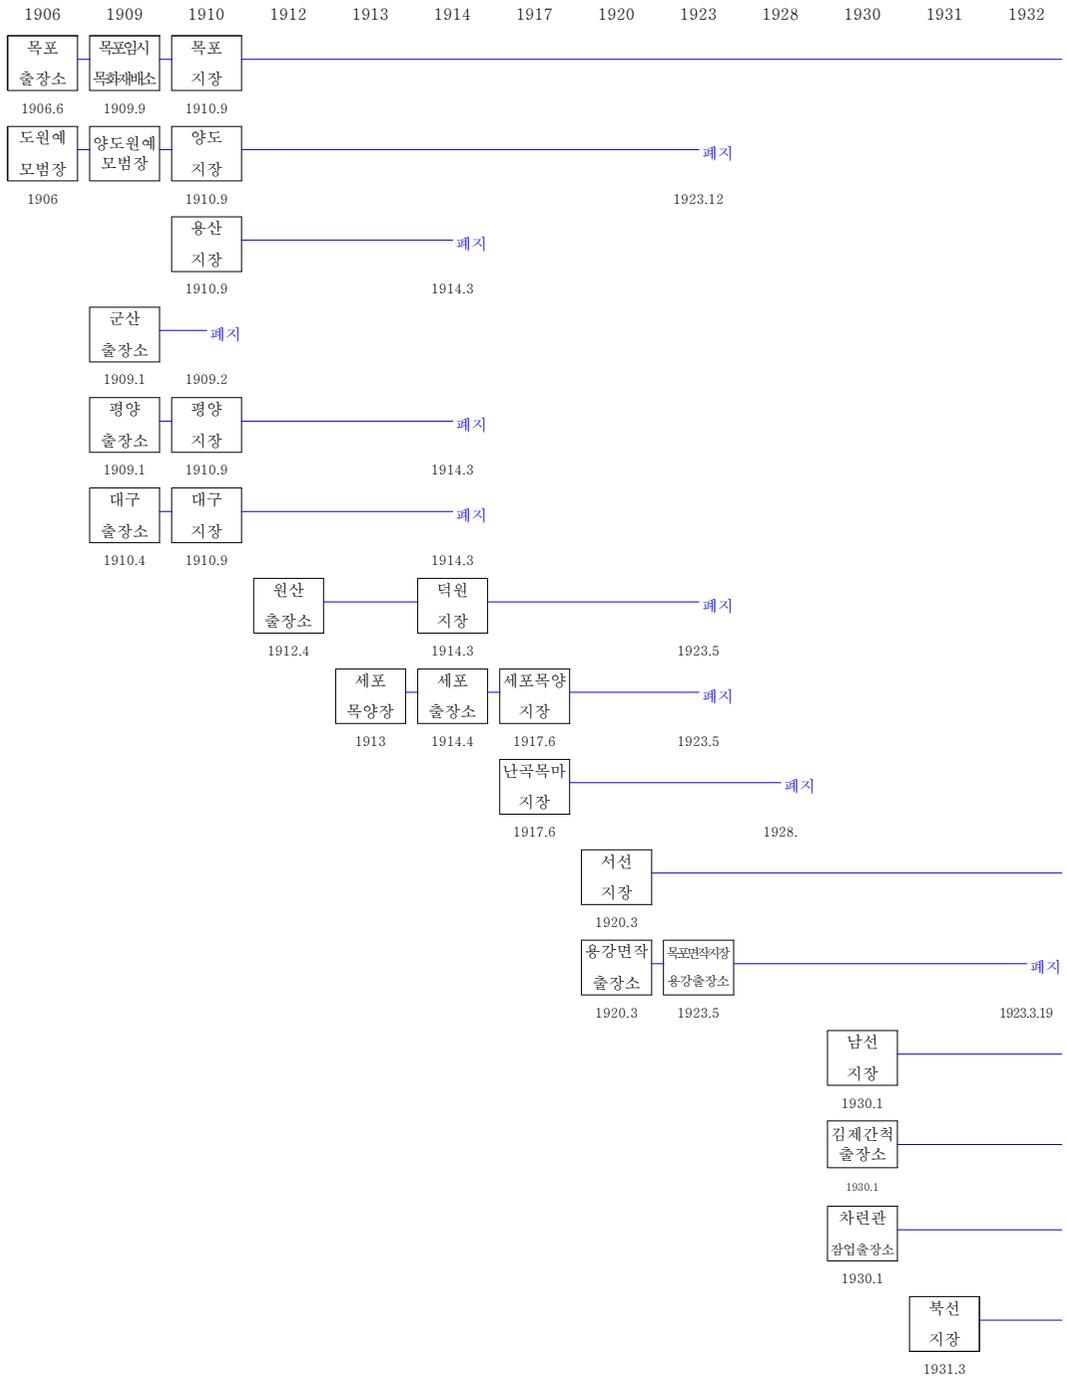

1906~1932년 권업모범장·농사시험장 산하 지장·출장소 변천(『농사시험장 25주년 기념지』 정리)

제3장

권역과 건축 배치

제1절 권업모범장·농사시험장의 권역

제2절 건물·시설 배치

제3장 권역과 건축 배치

제1절 권업모범장·농사시험장의 권역

1. 창설~농림학교 분리 전 : 1906~1920년

권업모범장은 1906년도 수원군 서둔평에 조성되었다. 국내부 경리원 소관 토지를 통감부에서 차용하고 일부 민유지를 매수하여 용지를 확보하고, 터를 닦고 건물을 조성하였다. 기존에 건물이 있던 곳이 아닌 전답지에 건물을 지은 것으로 보인다. 일제강점기 조성된 관사의 상당수가 기존 건물을 그대로 이용하든지, 기존 건물 터에 새로 건물을 조성하는 경우가 많은데, 논밭 한 가운데에 넓은 터를 잡고 신축한 것은 농업기술개발과 관련하여 부속 전답이 필수적인 권업모범장의 특성에 기인한 것으로 생각된다.

창설 당시 용지(用地)의 총 면적은 87여 정보²⁴⁾였다. 민유지였던 밭 28정보는 매수를 통해 확보하였으며, 경리원 소속 토지와 일부 민유지였던 논 59정보는 각각 임차, 매수를 통해 확보하였다.²⁵⁾ 권업모범장 용지는 창설 이후 크게 증가하였는데, 1908년 서호의 약 48정보가 권업모범장으로 소관이 옮겨졌으며, 1909년에는 서호 변의 여기산 25정 8반 17보(255,476m²)와 전답을 합쳐 총 38정 2단보(122,704m²)를 매입하였다. 이로 인해 종래 본장 용지 면적이 73정 7반 7묘 1,508보(730,375m²)였던 것이 1909년에는 148정 2단 1묘 18보(1,467,335m²)로 증가하였다.²⁶⁾

기록만 남아있기 때문에 구체적인 범위는 확인하기 어려운데, 권업모범장이 국립기관이고 따라서 당시 관할 필지가 국유였을 가능성이 높다는 점에 착안하면, 1911년 경의 권업모범장의 권역을 추정해볼 수 있다.²⁷⁾


24) 1정보는 3,000평이므로 약 260,000평(약 862,000m²)이 되는데, 『권업모범장 보고』의 기록인 730,375m²와는 차이를 보인다. 오차라고 하기에는 차이가 제법 있는 편이다. 보다 구체적인 수치인 「권업모범장 보고」의 기록이 좀 더 신빙성이 있다고 판단된다.

25) 김도형, 앞의책, 2014, 277쪽

26) 농촌진흥청, 『권업모범장보고(제3호,제4호)』, 2009, 「권업모범장보고(제4호)」 3쪽



27) 1911년 당시 농림학교는 분리되기 전이므로 여기에 포함되어 있다.

이러한 작업에는 1910년대 토지조사사업으로 작성된 「지적원도」(1911)와 「토지조사부」(1911)가 이용되었다. 다음 그림은 「토지조사부」의 지적정보를 토대로 「지적원도」 위에 국유지를 지목별로 표시한 것이다.

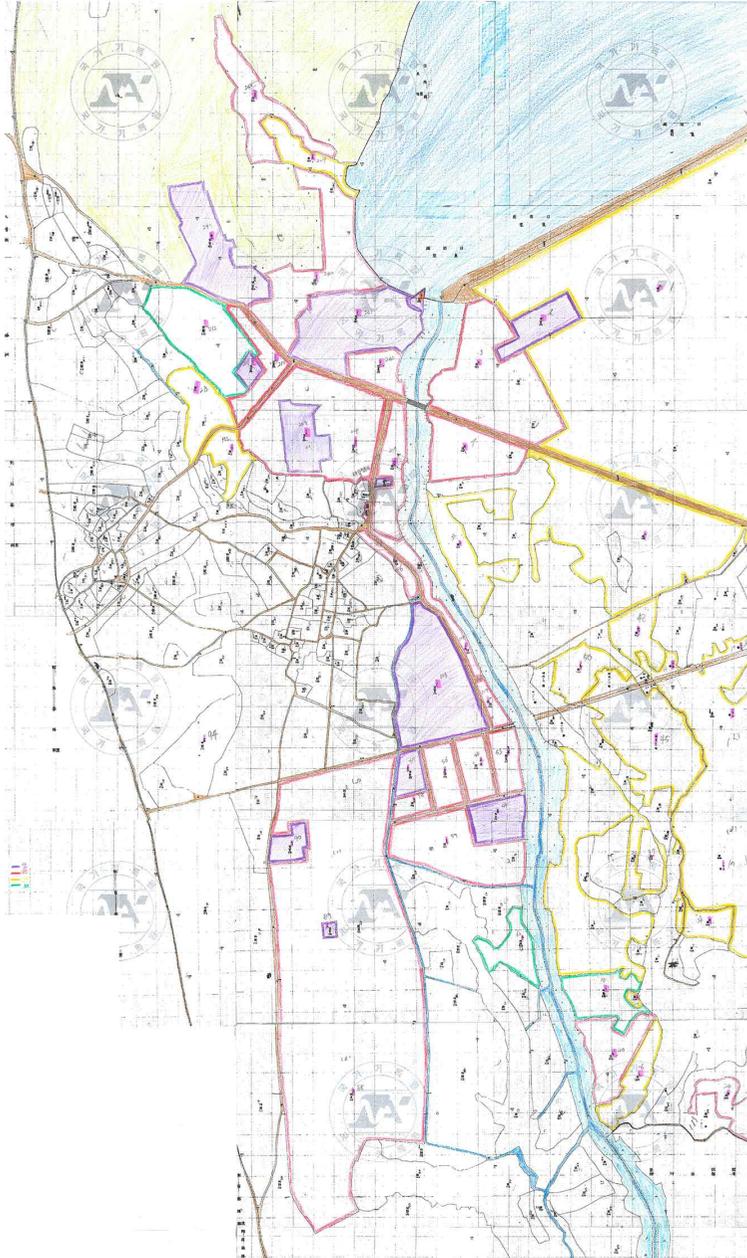

「지적원도」(1911)에 국유지 표시(보라색: mound land / 적색:田 / 황색: forest / 녹색: forest)

이 부근의 국유지는 권업모범장 관할 토지일 가능성이 크나, 단정지을 수 없기 때문에 1920~1929년 사이의 권업모범장 경계를 표현한 「권업모범장약도」를 비교검토 함으로써 발생가능한 오차를 최소화하고자 하였다. 「권업모범장약도」에 표현된 경계는 개략적이지만 당시의 지적과 상당 부분 공통점이 있기 때문에, 이를 「지적원도」 위에 표시했을 때 그 안에 해당되는 국유지는 권업모범장의 권역으로 볼 수 있다고 판단하였다.²⁸⁾

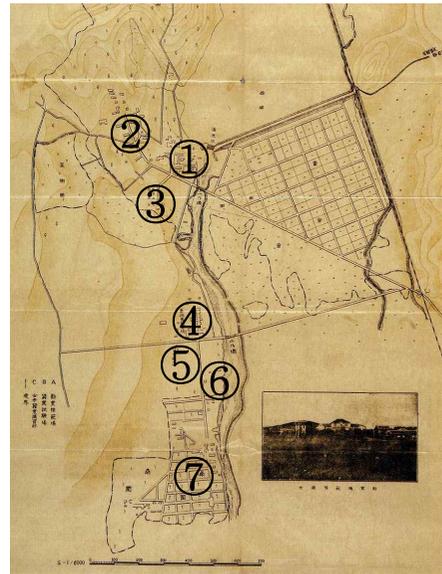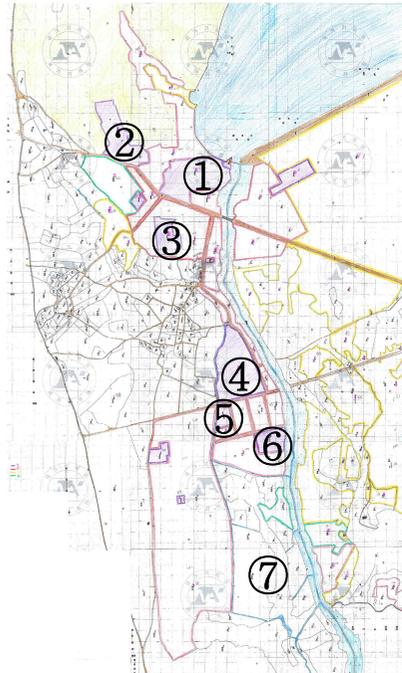

①본관 ②豚舍 등 ③判任官舍 등 ④수원농림학교
⑤수원농림학교 부속건물 ⑥수원농림학교 부속건물
⑦원잠중제조소(잠업시험소) 및 여자잠업강습소

「지적원도」와 「권업모범장약도」의 대응

그 결과, 1909년의 기록과 「지적원도」의 국유지 면적간의 차이가 있으나, 대체로 기록과 유사한 수준의 수치를 보인다. 두 자료 간의 시기가 약 2년 정도에 불과함에도 이러한 결과가 발생하는 것은 측량 오차, 기록의 오기, 필지 누락 등으로 생각되나,²⁹⁾ 적어도 이 범위 내의 필지가 권업모범장 관할이었음은 거의 분명하다고 할 수 있다.

28) 여기에는 1911년의 권역이 1920년대에 들어 축소되지 않았다는 가정이 필요한데, 창립 이후 여기저기서 시행된 건물 신축·증축으로 볼 때 권역이 축소되었을 가능성은 희박해 보인다.

29) 서호의 경우 저수지 외곽 형태가 「지적원도」와 「권업모범장약도」가 서로 다르다. 시기에 따라 면적에 차이가 있는 것으로 보인다.

1909년 기록상 권업모범장 권역의 면적과 「지적원도」 상 추정필지 면적의 비교

| 구 분 | 1909 (『권업모범장보고』 기록) | 1911 (지적원도 국유지 추정) |
|-----------------|---------------------|--------------------|
| 본장(창설시) | 220,938 坪 | 245,274 坪 |
| 서호(1908 매입) | 144,000 坪 | 126,138 坪 |
| 여기산(1909 매입) | 77,281 坪 | - |
| 여기산 전답(1909 매입) | 37,118 坪 | 29,788 坪 |

2. 원잠종제조소·여자잠업강습소의 신설

원잠종의 제조와 배부 사업은 1912년 3월 권업모범장 관제 개정시 추가된 것으로,³⁰⁾ 용산지장에서 담당하게 되었다. 용산지장에 속한 원잠종 제조소는 1912년 경기도 양주군 잠실리에 신설될 계획이었으나, 계획부지가 한강의 범람구역에 속한다는 이유로 수원 권업모범장 인근에 설치하는 것으로 계획이 변경되었다.³¹⁾

한편, 용산지장에서는 여자잠업강습소도 관할하였다. 본래 용산여자잠업강습소는 1906년 7월 대한부인회가 창립한 양잠강습소가 1910년 1월 칙령 제6호로 농상공부소속 여자잠업소가 되었다가 1910년 8월 한일합방으로 권업모범장 소관이 되어 용산지장에 소속되었다. 당시 경성부 용산 만창리에 있었다.³²⁾

1여 년간 용산지장에서 담당하던 원잠종제조사업은 1913년부터 수원에 서 시행된다.³³⁾ 1914년 3월 31일 총독부훈령 제7호로 사무분장이 개정되면서 원잠종제조소와 여자잠업강습소를 수원에 두도록 명시하였고, 용산지장장이었던 기사 미하라가 4월 1일 원잠종제조소장으로 임명되었다.³⁴⁾

30) 칙령 제35호, 「朝鮮總督府勸業模範場官制中改正」, 1912.3.28


31) 구자옥 편, 『조선총독부 농사시험장 25주년 기념지 上』, 농촌진흥청, 2008, xlvi쪽

32) 구자옥 편, 앞의 책, 2008, xlvi쪽

33) 구자옥 편, 앞의 책, 2008, xlvi쪽

34) 1906년 권업모범장을 창립하면서 건립한 건물 가운데 잠실이 있었다는 내용(구자옥 편, 앞의 책, 2008, xli~xlii쪽), 1909년 황후 행차 때 잠실을 들른 내용(농촌진흥청, 『권업모범장 보고』 제4호, 2009, 1~2쪽) 등으로 미루어 짐작컨대, 원잠종제조소 신설 이전에도 잠업 관련 업무를 보는 유사시설이 이미 관내에 있었던 것으로 추정된다.

「지적원도」(1911) 상으로는 원잠종제조소·여자잠업강습소의 위치에 전답만 있을 뿐, 대지(垓地)가 전무하다. 원잠종제조소가 들어설 부지는 당시 국유지도 아니어서 시설을 갖추기 전 필지 매입이 이뤄졌을 것으로 보인다. 1910년 후반의 「권업모범장약도」의 영역을 기준으로 해당 부지를 추정해보면 다음 그림과 같다.

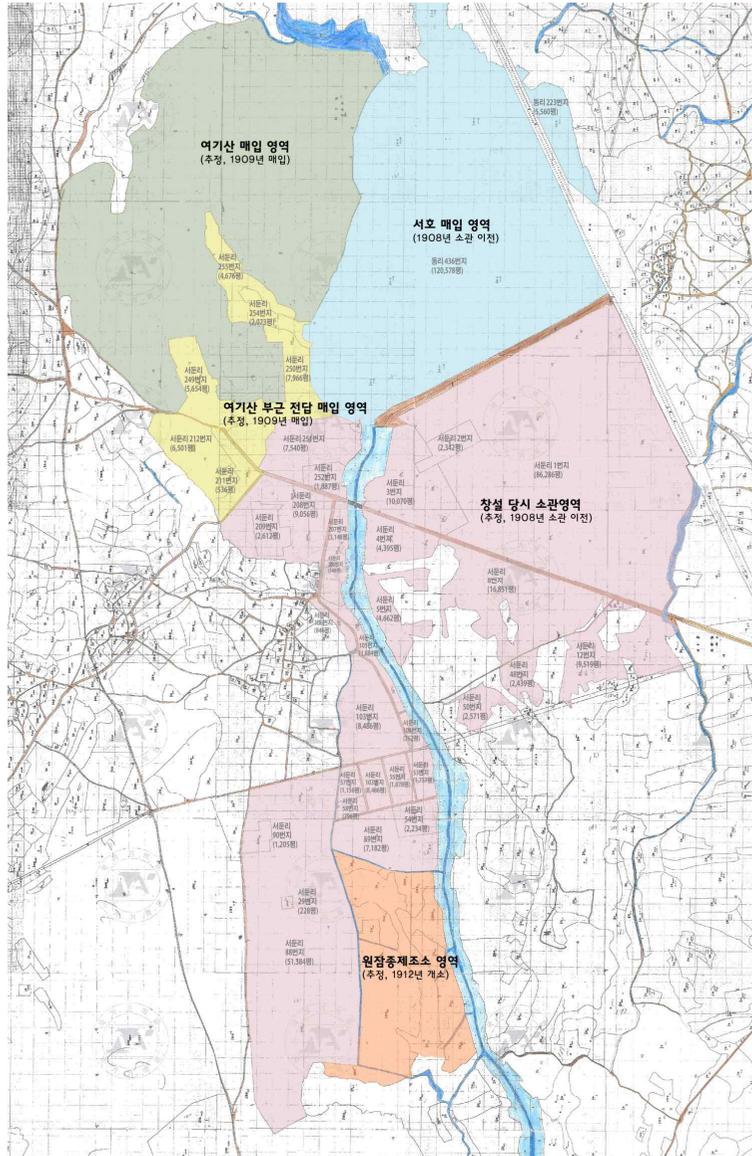

권업모범장 권역의 시기별 변천(추정)


3. 수원농림전문학교의 창립과 관할 이탈

농림학교는 본래 경성 중부 수진동에 있었으나, 교사의 확장과 실습지 신설의 필요로 인해 수원 권업모범장 근처에 땅을 마련하고 교사를 신축하여 1907년 1월에 이전하였다. 농상공부 소관이었던 농림학교는 1910년 9월 칙령 제370호 「조선총독부 권업모범장 관제」가 발표됨으로써 권업모범장에 부속되었다.³⁵⁾ 그러나 1918년 4월 관제 개정으로 「조선총독부 권업모범장 관제」에서 농림학교와 연관된 조항이 삭제되었으며,³⁶⁾ 수원농림전문학교로서 창립되어 1920년부터 권업모범장의 관할에서 벗어나게 되었다.³⁷⁾

4. 1920년대 권업모범장의 권역

「권업모범장약도」는 수원농림학교가 분리된 1920년에서 권업모범장이 농사시험장으로 개편되는 1929년 사이의 권역을 표시한 도면이다. 상세한 도면이 아닌 약도 수준이기 때문에 필지의 경계, 도로와 물길, 교량, 주요 건물의 외곽선 정도만 표현되어 있다. 지도 위에 'A', 'B', 'C'를 표시하고 범례에 각각 '勸業模範場', '蠶業試驗場³⁸⁾', '女子蠶業講習所'로 기록하였다.

권업모범장의 경계가 점선으로 표시되어 있는데, 이 지도만으로는 정확한 경계를 알기 어렵다. 그러나 그 형태를 「지적원도」 위에 대응시킴으로써 권역의 경계를 상당 부분 정확하게 추정해낼 수 있다. 「권업모범장 약도」의 경계는

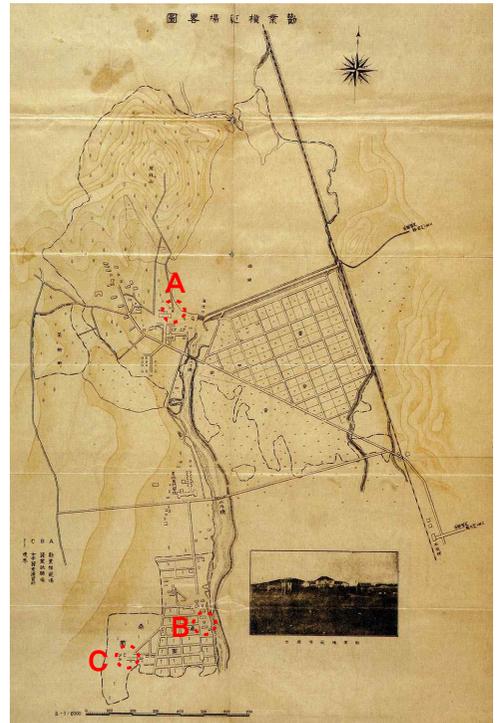

「권업모범장약도」(수원박물관 소장, 1910년대 후반)


35) 구자욱 편, 앞의 책, 2008, xlv쪽

36) 칙령 제47호, 「朝鮮總督府勸業模範場官制中改正」, 1918.4.1

37) 구자욱 편, 앞의 책, 2008, xlvi쪽

38) '원잠중제조소'는 1917년 6월 사무분장 규정의 개정으로 '잠업시험소'로 명칭이 변경되었다가, 1929년 이후 농사시험장 '잠사부'로 바뀐다.

「지적원도」의 국유지 부분과 거의 동일한 모습을 보인다.³⁹⁾ 원잠중제조소·여자잠업강습소가 이전한 이후인 1915~ 1917년의 권역에서 부분적으로 인접필지를 흡수한 모습이며, 여기산 남쪽에는 약간 떨어진 곳의 필지를 확보하여 과수원으로 이용했다.⁴⁰⁾

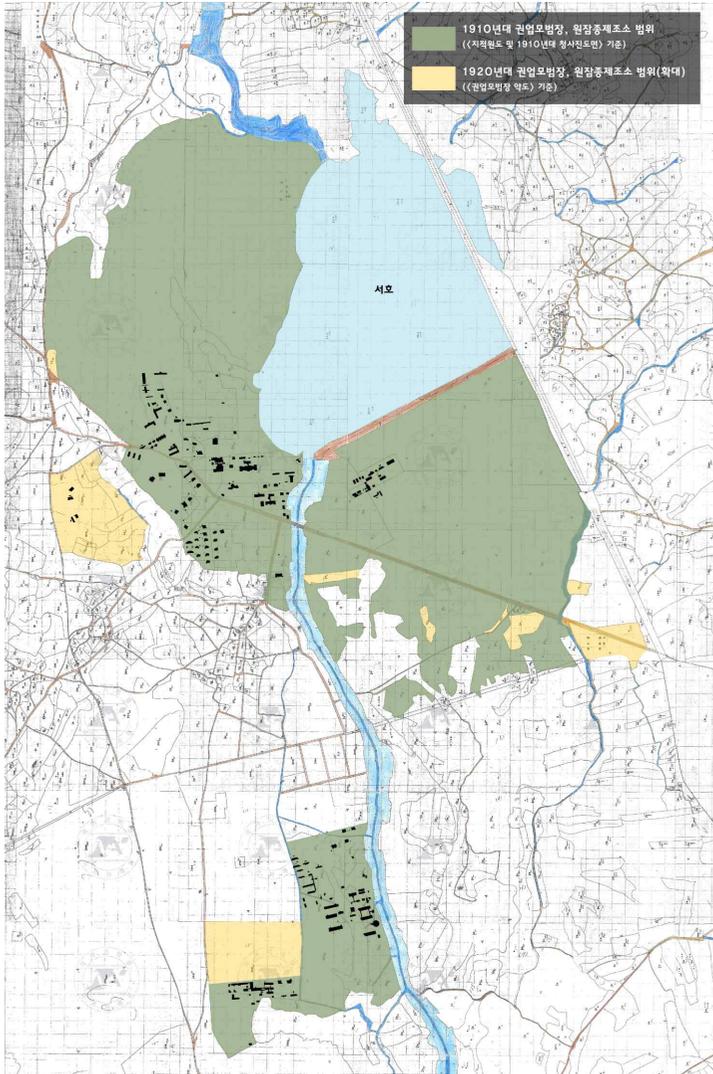

1910년 권업모범장 권역과 1920년대의 확대된 권역(추정)

39) 잠업시험장(구 원잠중제조소) 부분은 1911년 당시 국유지가 아니기에 정확히 알기는 어렵지만, 필지 외곽선의 형태를 통해 짐작해볼 수 있다.

40) 도면 B-01-31(1919)을 통해 확인하였다.

농사시험장으로 개편된 1929년 이후의 권역은 단편적인 자료를 통해 추정해볼 수밖에 없는데, 이를테면 1930년대 중반 농사시험장 잠사부의 부지는 서둔정 61, 62, 63, 64, 66, 67, 68, 69, 70, 82, 83, 84, 85, 80, 88번지로서 일부 필지가 「권업모범장 약도」의 남쪽 경계 바깥에 위치하여 그 사이 확장된 것을 확인할 수 있다. 여러 건물들 역시 신축·이축·증축되는 것을 확인할 수 있다. 1935년 경 원잠중제조소 일곽의 동쪽 하천 변에는 농사시험장 잠사부 부속공장이 들어섰으며,⁴¹⁾ 그 이후 여자잠업강습소 남쪽 필지 부분에 대마수납사 건물 등이 들어서는 등⁴²⁾ 일부 영역이 확장된 것으로 보인다.

제2절 건물·시설 배치


1. 배치 추정의 근거자료

1917년도에 제작된 수원 지방의 1:10,000 수치지형도에는 권업모범장 관할 구역과 건물들이 표현되어 있다. 본관 영역에는 본관을 중심으로 남쪽 길 건너에 ‘관사’, 북서쪽 여기산 기슭에 ‘축사’, 서쪽 길 건너에 ‘과수원’, 동쪽 하천 맞은편에 ‘木田현업사무소’가 표시되었으며, 잠업 영역에는 ‘원잠중제조소’가 확인된다. 그러나 구역의 경계가 명확치 않고, 소축척 지형도이기 때문에 건물 표현이 세밀하지 못하며 건물의 명칭을 알기 어려운 문제가 있다.

41) 「국유재산대장」(조선총독부 잠업시험장, 국가기록원 관리번호 CJA0020314, 1937)을 통해 확인 가능하다. 여기에는 ‘농사시험장 잠사부 부속공장’의 부지로서 27-1, 28-1, 29, 39-3, 39-4, 39-6, 39-8, 45-8, 51-3의 9필지가 기록되어 있는데, 이 필지들의 위치를 대략 추정해보면 옛 원잠중제조소 영역의 하천 바로 건너편에 해당된다.


42) 도면 B-05-32를 통해 부분적으로 건물을 확인할 수 있지만 정확한 영역의 범위는 확인하기 어렵다. 확장시기 역시 분명치는 않으나, 건물들이 위치한 86번지 일대가 1937년 「국유재산대장」에 기록되지 않은 것으로 보아 1937년 이후일 것으로 생각된다.

전체 권역과 건물·시설 배치를 하나의 도면에 표현한 자료로는 「권업모범장약도」(1910년 후반 추정), 「권업모범장일람도」(1920년대 추정⁴³⁾)가 남아 있다. 이 도면들은 권업모범장의 전체 범위와 권역 내 건물들이 표시되어 있어 전체적인 모습을 살펴보는데 가장 중요한 자료라고 할 수 있다.

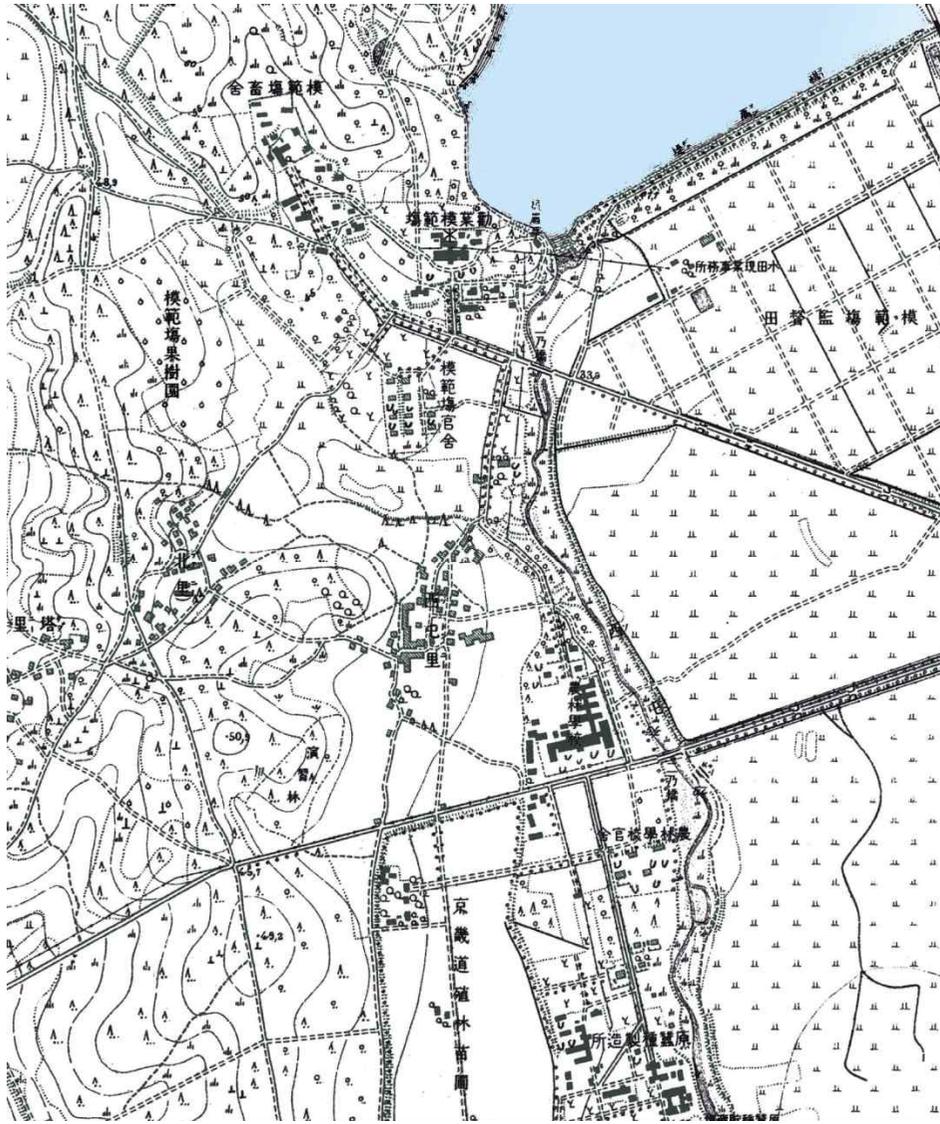


1917년 1:10,000 수치지형도(『수원시 도시계획 200년사』, 34쪽)

43) 「권업모범장약도」와 비교시 건물 배치에 차이가 있어 이후의 자료로 추정된다.

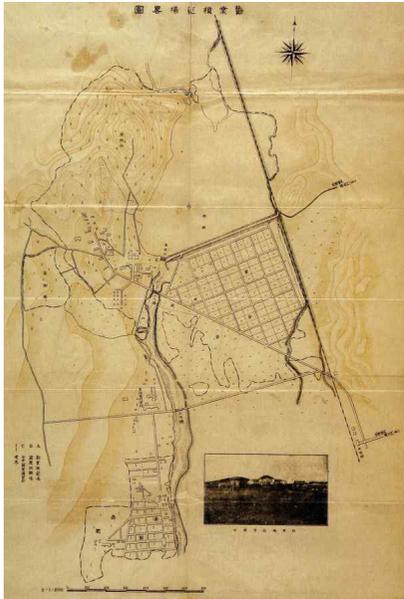

「권업모범장약도」

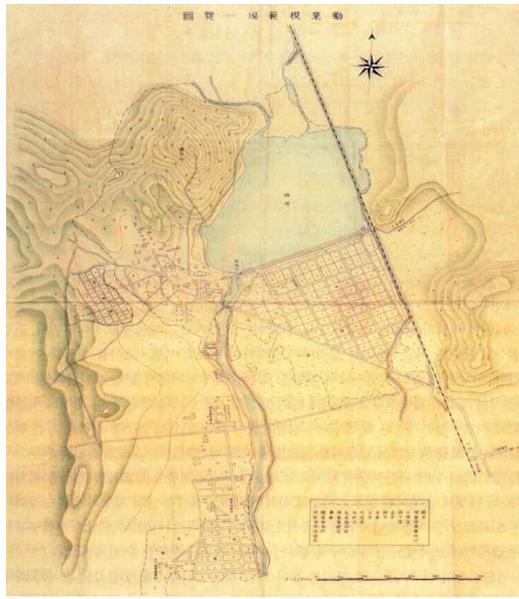

「권업모범장일람도」(수원박물관 소장)

그러나 이러한 배치도는 넓은 면적에 걸쳐 다수의 건물이 존재하는 권업모범장 일곽의 특성 때문에 매우 개략적으로 표현될 수밖에 없다는 한계를 지니고 있다. 또한 특정 시기에 한정된 정보만 담겨있어 시기별 변화를 살피는데 어려움이 있다.

따라서 개별공사 배치도와 같은 단편적인 도면을 합쳐 전체를 유추하는 방식으로 보완할 필요가 있다. 산발적으로 작성된 여러 배치도들 간의 오차로 인해 다수의 도면을 하나하나 이어붙이는 것은 사실상 불가능하기 때문에, 기준 도면을 설정하여 이 위에 여러 자료를 중첩시키는 방식을 이용했다. 기준 도면으로는 「지적원도」(1911)을 이용했다. 넓은 면적으로 커버할 수 있는 범위와 단편적인 여러 도면들과 세밀하게 중첩시킬 수 있는 정확성을 지니고 있는 것이 중요한데, 이점에서 역시 「지적원도」(1911)가 탁월하다. 더불어 지적선을 토대로 현재 지도와 거의 정확히 중첩할 수 있어 현재의 위치 역시 파악할 수 있다.

그러나 이러한 방식은 권역 내 모든 부분의 도면이 확보되어 있지 못하기 때문에 한계가 있으며, 또한 각기 다른 시기의 도면을 통해 모든

건물의 신축·증축 등 시기에 따른 변화를 명확히 파악하기에는 어려움이 있다. 여러 도면을 비교하는 과정에서 서로 상충되는 부분이 있을 경우, 이를 정확히 분석하기에는 자료가 부족한 것도 한계라 할 수 있다.

권업모범장 내 건물 배치를 확인할 수 있는 도면으로는 다음과 같은 것이 있다.

건물·시설 배치도면 목록

| 구분 | 도면 | 도면번호 (안국진, 2014) |
|----------|---|---------------------|
| 본관 일곽 | 권업모범장약도(1910년대 후반 추정) | - |
| | 권업모범장일람도(1910년대 후반 추정) | - |
| | 권업모범장증축공사배치도(1910~1922년 추정) | B-01-01 |
| | 권업모범장관사배치도(1910년대 추정) | B-01-07 |
| | 수원권업모범장과수원현업사무소급조수숙사부지지균공사평면도(1919) | B-01-31 |
| | 수원권업모범장부속조수숙사급퇴비사부지지균공사평면도(1919) | B-01-36 |
| | 수원권업모범장부속본장작업실부지지균공사평면도(1919) | B-01-41 |
| | 수원권업모범장축류운동장목책지도(1910~1920년대 추정) | B-01-57 |
| | 수원권업모범장숙사증축기타공사배치도(1922) | B-01-02 |
| | 수원권업모범장수납사기타신축공사건설배치급농구시설계변경지도(1922년 이후 추정) | B-01-25 |
| | 수원권업모범장수납사기타신축공사설계도/농구사지부(1922년 이후 추정) | B-01-27 |
| | 수원권업모범장급수장치배치관도(1928) | B-01-05 |
| | 수원농사시험장부속건물전등기타배선공사설계변경도-장내직류배선로 평면도(1929~1944) | B-02-01 |
| | 수원농사시험장-동력선로평면도(1929~1938, 추정) | B-02-02 |
| | 수원농사시험장고용인기숙사기타신축공사설계도-배치급일부평면상세도(1936) | B-02-04 |
| | 조선총독부농사시험장관사기타신축공사일부설계변경도-조면공장급창고배치도변경도(1938) | B-02-06 |
| | 조선총독부농사시험장은실기타신축공사배치도(1939) | B-02-35 |
| | 조선총독부농사시험장은실기타공사배치도위치변경도-일부변경배치도(1939) | B-02-36 |
| | 조선총독부농사시험장맥류시험실기타신축공사배치도(1929~1944) | B-05-01 |

| | | |
|----------|---|---------|
| 잠업 일곽 | 권업모범장약도(1910년대 후반 추정) | - |
| | 권업모범장일람도(1910년대 후반 추정) | - |
| | 수원원잠중제조소잠실기타신축공사배치도(1915) | B-04-11 |
| | 잠업시험소약도(미상) | - |
| | 경기도수원군일형면병둔리-병잠업시험장부지-정여자잠업강습소부지(1910~1920년대) | B-03-01 |
| | 수원여자잠업강습소취사장기타신축공사설계도(1927) | B-06-01 |
| | 수원농사시험장잠사부증기소독실신축공사배치도(1932) | B-02-22 |
| | 조선총독부농사시험장맥류시험실기타신축공사배치도-잠사부잠실기타지부(1929~1944 추정) | B-05-23 |
| | 조선총독부농사시험장맥류시험실기타신축공사배치도-대마수납사기타지부(1939~1944, 추정) | B-05-32 |


2. 구역 설정

연구대상 범위가 넓기 때문에 구역을 설정하였다. 앞서 권업모범장의 권역에 대해 살펴본 결과, 건물·시설이 위치했던 대지(垓地)들이 길이나 구거(溝渠) 등으로 갈리어 서로 어느 정도 이격되어 있는 것을 확인할 수 있었다. 이러한 필지 구분은 초기 계획 시 이루어졌던 기능별 공간 구획을 의미하는 것으로 볼 수 있다. 공간 구획을 명확히 알기는 어려운 상황이지만, 건물 명칭을 통해 각 공간의 기능이 달랐음을 추정할 수 있다.⁴⁴⁾

농림학교 부지를 기준으로 북쪽과 남쪽으로 구분하여 구역을 설정하였다. 농림학교 북쪽의 본관 일곽을 ‘본관’ 영역, 남쪽의 잠업시험소(원잠중제조소) 일곽을 ‘잠업’ 영역으로 구분하고, 각 영역은 주요 건물군을 기준으로 다시 쪼개어 ‘본관’ 영역은 5구역, ‘잠업’ 영역은 3구역으로 구분하였다.

44) 권업모범장은 1906년부터 1950년대까지 지속되다 보니 그동안 신축·이축·증축 등 많은 변화가 있었다. 이에 따라 초기의 모습과는 다소 달라졌을 것으로 추정되나, 기본적으로는 처음 필지가 유지된 상태에서 분필·합필 또는 추가되는 방식으로 변화했다고 볼 수 있기 때문에 초창기의 필지 구분을 중심으로 영역을 구분하는 방법은 유효하다고 할 수 있다.

권업모범장 권역의 영역 구분

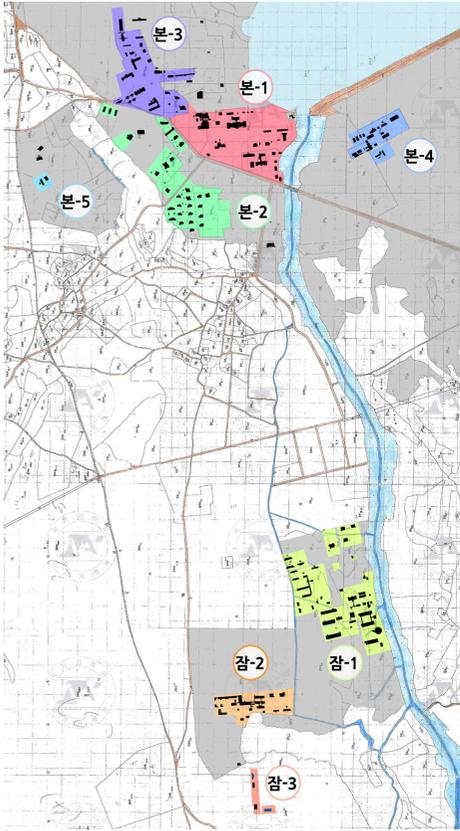

<본관> B-05-01



<잠입> B-03-01

건물 배치 추정을 위한 배치도 분류

| 구역 | 배치도 | | | |
|-----|-----|--|--|--|
| 본-1 | | | | |
| | | | | |
| 본-2 | | | | |
| | | | | |
| 본-4 | | | | |
| | | | | |
| 잠-1 | | | | |
| | | | | |
| 잠-3 | | | | |


3. 배치 분석

기본적으로 「권업모범장약도」와 「권업모범장일람도」의 건물을 참고로 하되, 「지적원도」과 각 공사의 배치도면을 중첩하여 분석하였다. 먼저, 기준 도면으로 삼은 「지적원도」 위에 여러 도면을 중첩하였다. 중첩의 기준은 「지적원도」의 필지경계선을 최우선으로 하였는데, 대부분의 도면이 완벽하게는 아니더라도 어느 정도 중첩이 되었다.

1) 본관 영역

‘본관 영역’의 경우 B-05-01이 기준이 될 수 있는 도면이다.⁴⁵⁾ ‘본관 영역’의 범위가 대부분 표현되어 있으며, 도면의 정확성이 높아 「지적원도」와 중첩이 용이하여 건물의 위치를 최대한 정확하게 추정할 수 있다.

B-05-01 「충독부농사시험장맥류시험실 기타 신축공사 배치도」

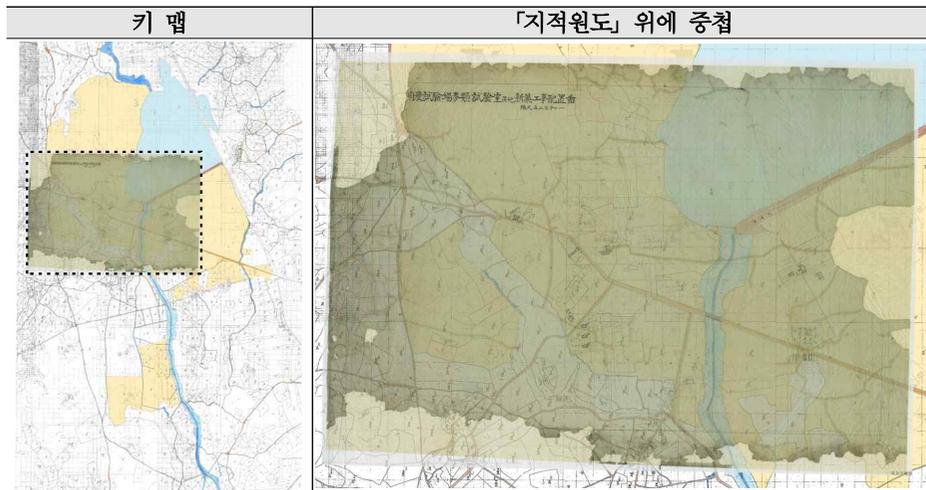


도면 수록 정보

- 1938~1944년 추정(1938년에 신축된 건물이 표현됨;B-02-06)
- [본-1] 영역에 양비용근류원종 제조실험실 증축
- [본-2] 영역에 합숙사, 주입관사, 관입관사 신축
- [본-3] 영역에 숙사 및 물치 신축
- [본-4] 영역에 퇴비사, 청사, 변소, 암실 및 망실 신축
- 모든 건물이 표현된 것은 아니라고 보임(일부 건물이 생략된 것으로 추정)


45) 서로 다른 도면들을 중첩시켜 보면, 각 도면의 정확도 차이 등의 이유로 인해 동일한 건물이라 할지라도 도면 중첩시 서로 다른 곳에 위치하는 경우가 발생한다. 따라서 기준 도면을 정해 중첩함으로써 일관성을 유지하는 것이 필요한데, 도면들 중 넓은 범위를 표현하여 많은 건물이 표시되어 있으면서 정확도가 높은 것의 건물 위치를 기준으로 정리하였다.

□ [본-1]



B-01-41 「수원권업모범장부속본장작업실부지 지균공사 평면도」

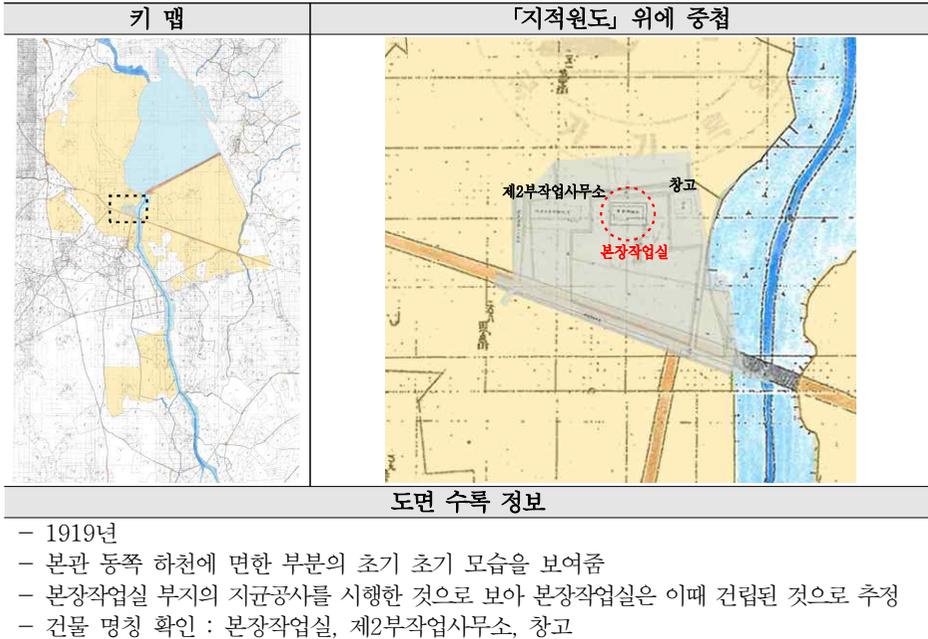



B-01-05 「수원권업모범장 급수장치 배치관도」

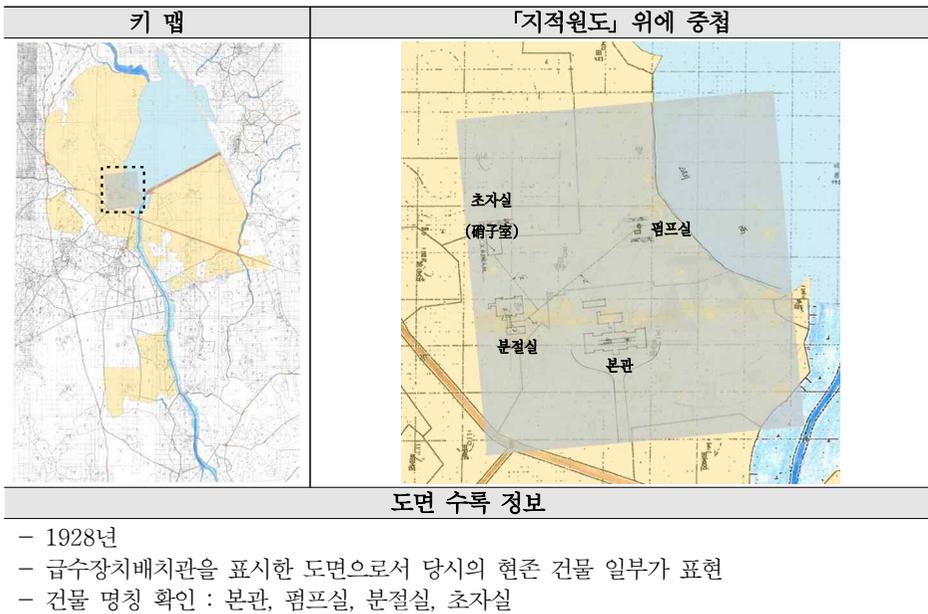


B-02-02 「수원농사시험장-동력선로평면도」
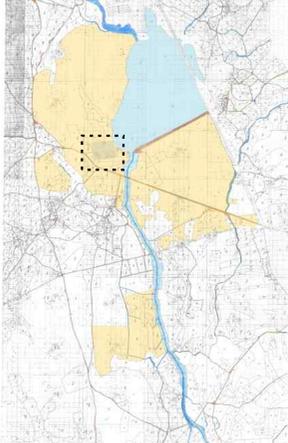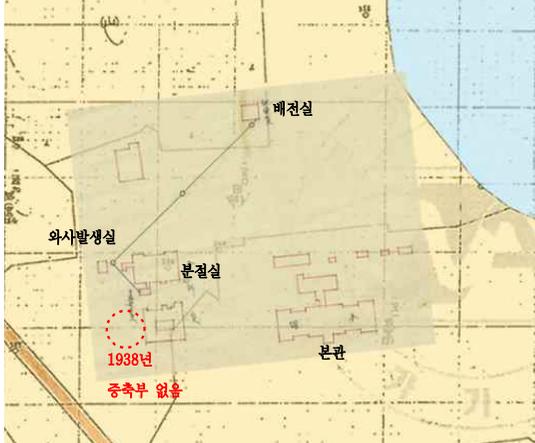
| 키 맵 | 「지적원도」 위에 중첩 |
|---|--|
|  |  |
| 도면 수록 정보 | |
| <ul style="list-style-type: none"> - 1929~1938년 추정 : 1938년에 증축된 부분(B-05-01)이 표현되어 있지 않음 - 동력 선로를 나타낸 도면으로서 당시 현존 건물 표시 - 건물 명칭 확인 : 본관, 배전실, 분전실, 외사발생실(瓦斯發生室) | |


B-02-01 「수원농사시험장 부속건물전등기타배선공사설계변경도-장내 직류배선로평면도」
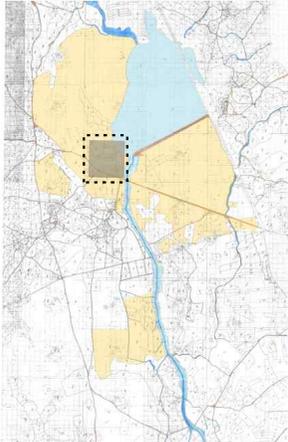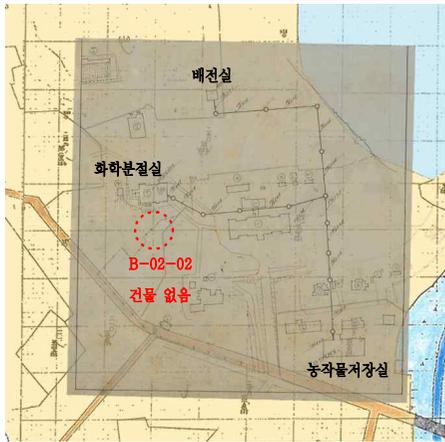
| 키 맵 | 「지적원도」 위에 중첩 |
|---|--|
|  |  |
| 도면 수록 정보 | |
| <ul style="list-style-type: none"> - 1929~1938년 추정 : B-02-02 도면의 건물이 없는 것으로 보아 이보다 이른 시기의 것으로 보임(표시 부분) - 전등배선을 표시한 도면으로서 당시의 현존 건물 일부가 표현 - 건물 명칭 확인 : 화학분전실, 농작물저장실, 배전실 | |



B-05-01 「총독부농사시험장맥류시험실 기타 신축공사 배치도」
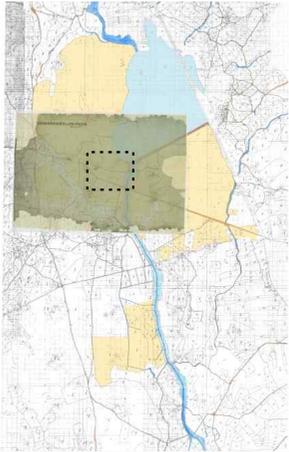
| 키 맵 | 「지적원도」 위에 중첩 |
|--|--------------|
|  | |
| 도면 수록 정보 | |
| <ul style="list-style-type: none"> - 1938~1944년 추정(1938년에 신축된 건물이 표현됨;B-02-06) - 건물 증축 확인 : 연비용근류균원종(緣肥用根瘤菌原種) 제조실험실 | |

B-02-06 「조선총독부농사시험장관사 기타신축공사일부설계변경도-조면공장급창고배치도변경도」


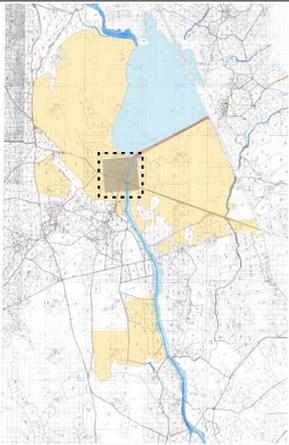
| 키 맵 | 「지적원도」 위에 중첩 |
|--|--------------|
|  | |
| 도면 수록 정보 | |
| <ul style="list-style-type: none"> - 1938년 - 기존 건물 밀집지의 동남쪽에 새로 건물 신축 : 조면공장, 작업실, 창고 - 기존 건물 확인 : 농작물실험실(농작물저장실 자리에 신축된 것으로 판단됨) | |

B-02-36 「조선총독부농사시험장은실기타공사배치도위치변경도-일부분경배치도」

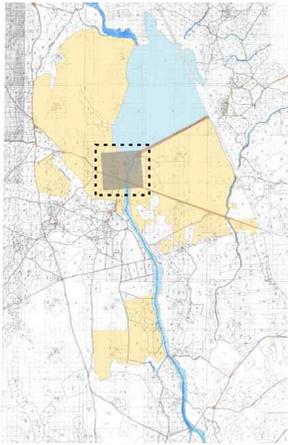
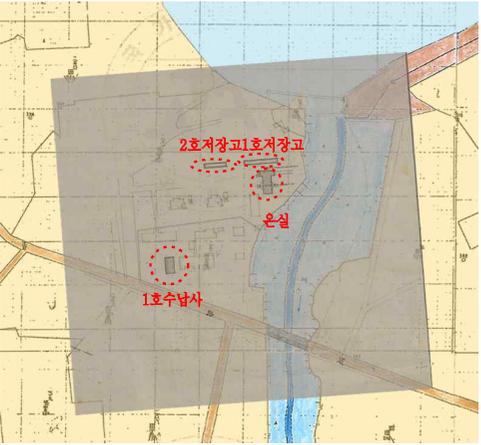
| 키 맵 | 「지적원도」 위에 중첩 |
|--|--|
|  |  |
| 도면 수록 정보 | |
| <ul style="list-style-type: none"> - 1939년 - 건물 신축(신축건물 명칭은 이 도면과 거의 유사한 B-02-35 도면에 표기) : 온실, 1호 저장고, 2호 저장고, 1호 수납사 - 그 외 건물 명칭 확인 : 농작물실험실 | |

□ [본-2]



B-01-07 「권업모범장관사배치도」
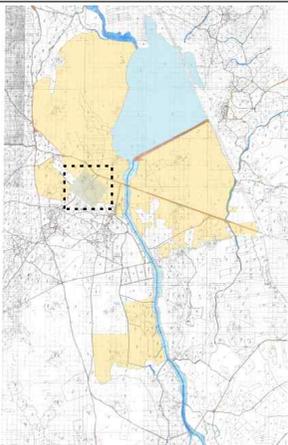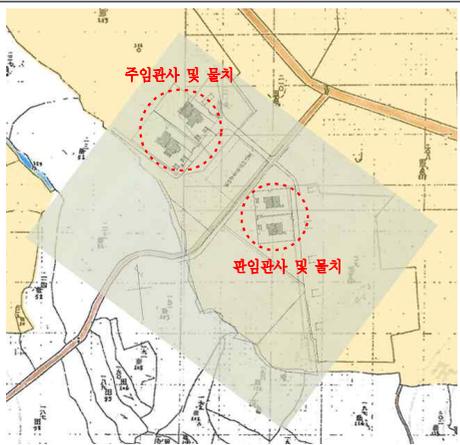
| 키 맵 | 「지적원도」 위에 중첩 |
|--|--|
|  |  |
| 도면 수록 정보 | |
| <ul style="list-style-type: none"> - 1910년대 추정 - 관임관사 건물과 주임관사 건물의 위치를 확인할 수 있음 - 관임관사 건물의 원래 계획상 위치가 표시되어 있음 | |

B-05-01 「총독부농사시험장맥류시험실 기타 신축공사 배치도」

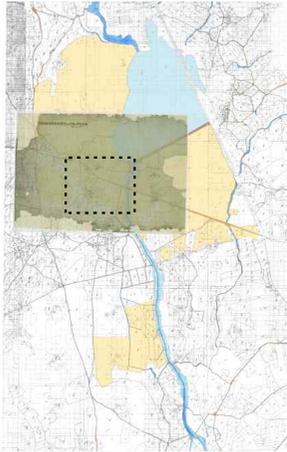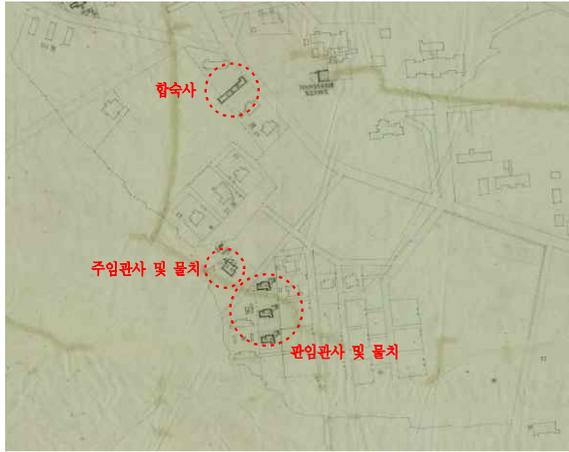
| 키 맵 | 「지적원도」 위에 중첩 |
|---|--|
|  |  |
| 도면 수록 정보 | |
| <ul style="list-style-type: none"> - 1938~1944년 추정(1938년에 신축된 건물이 표현됨;B-02-06) - 신축 건물 확인 : 합숙사, 주임관사 및 창고[物置], 관임관사 및 창고[物置] | |

B-02-16 「조선총독부농사시험장종토종산토사 기타신축공사배치도」

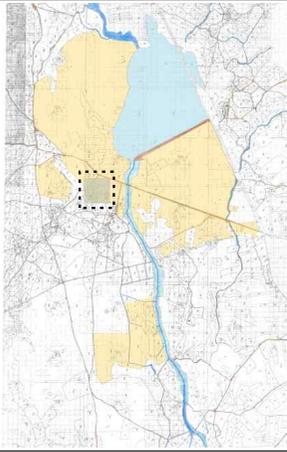
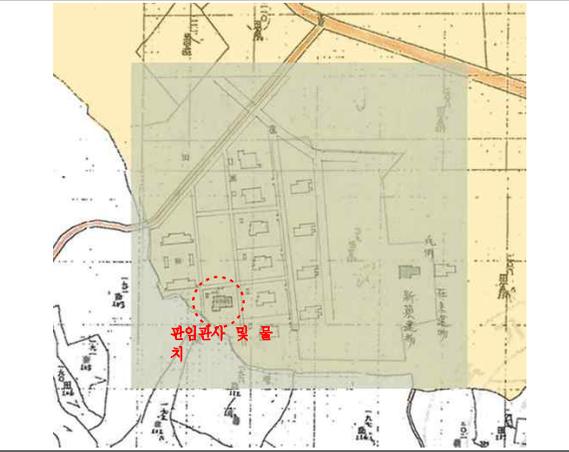
| 키 맵 | 「지적원도」 위에 중첩 |
|--|---|
|  |  |
| 도면 수록 정보 | |
| <ul style="list-style-type: none"> - 1940년 - 신축 건물 표시 : 관임관사 및 창고[物置] - 이 때 신축된 관사 외에도 다수의 관사가 이미 조성되어 있는 것을 확인할 수 있으나 시기는 불분명함 | |

□ [본-3]



B-01-57 「수원권업모범장축류운동장목책지도」
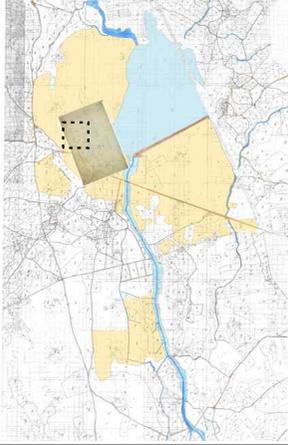
| 키 맵 | 「지적원도」 위에 중첩 |
|---|--|
|  |  |
| 도면 수록 정보 | |
| <ul style="list-style-type: none"> - 1910~1920년대 : 구사가 ‘우사 및 사료조리소’로 증축(B-01-26)되기 이전의 평면으로 표시되어 B-01-01 도면보다 시기가 앞서는 것으로 판단됨 - 가축 운동장 목책을 표시한 도면으로 당시 몇몇 건물의 명칭 확인 가능 : 돈사 2개소, 왕술장(王術場), 구사, 산양양사, 비료사, 수납사 | |


B-01-01 「권업모범장증축공사배치도」
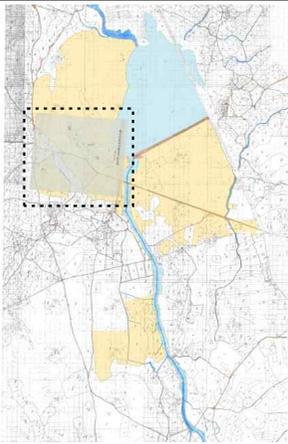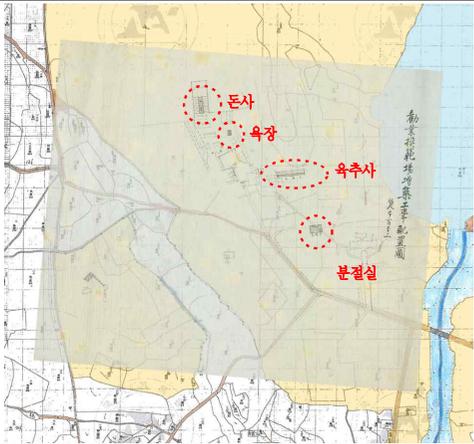
| 키 맵 | 「지적원도」 위에 중첩 |
|--|--|
|  |  |
| 도면 수록 정보 | |
| <ul style="list-style-type: none"> - 1910~1922년 추정 - 신축건물 확인 : 돈사, 육장, 유추사(育雛舍), 분절실(分折室, [본-1]구역) - 1920년도에 축사 공사를 마치지 못했다는 기록이 있음(『권업모범장보고』 제15호) | |


B-02-04 「수원농사시험장 고용인기숙사기타신축공사 설계도-배치급일부평면상세도」
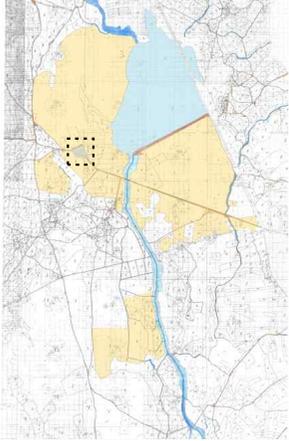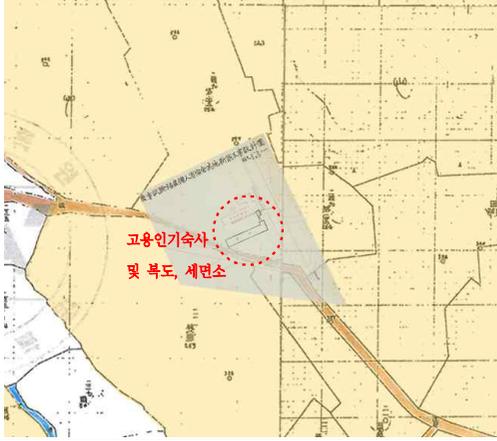
| 키 맵 | 「지적원도」 위에 중첩 |
|---|--|
|  |  |
| 도면 수록 정보 | |
| <ul style="list-style-type: none"> - 1936년 - 증축 부분 확인 : 고용인기숙사 및 복도[廊下], 세면소 - 1940년 도면(B-02-16)에 표시되어 있지 않기 때문에 실제 지어지지 않았을 가능성이 있음 | |

B-05-01 「총독부농사시험장맥류시험실 기타 신축공사 배치도」
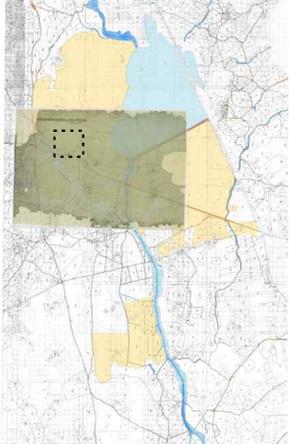
| 키 맵 | 「지적원도」 위에 중첩 |
|---|--|
|  |  |
| 도면 수록 정보 | |
| <ul style="list-style-type: none"> - 1938~1944년 추정(1938년에 신축된 건물이 표현됨:B-02-06) - 신축 건물 확인 : 숙사 및 물치 | |

B-02-16 「조선총독부농사시험장 중토중산토사 기타신축공사배치도」

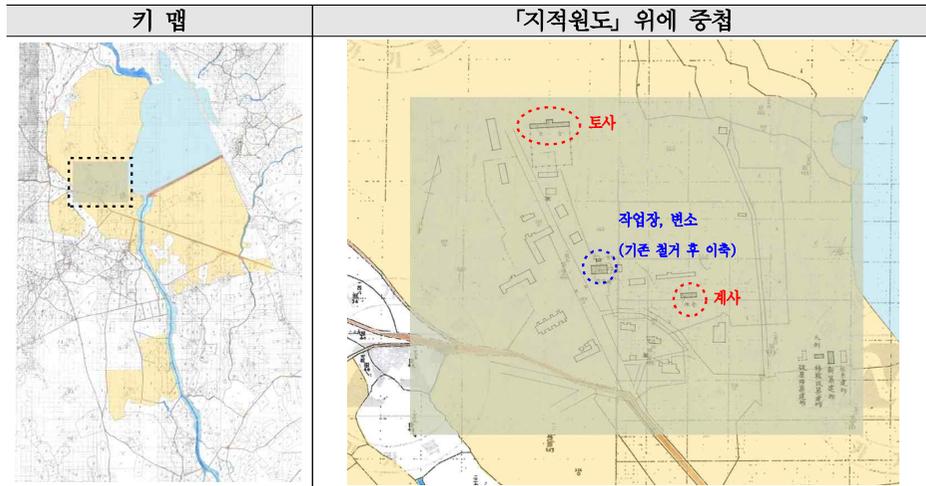


도면 수록 정보

- 1940년
- 신축 건물 확인 : 토사, 변소, 작업장, 계사
- 재래건물, 신축건물, 이전개축건물, 파옥이축건물이 표현
- 1936년에 증축되었다는 건물이 여기에는 표현되어 있지 않음

□ [본-4]


B-01-36 「수원권업모범장 부속 조수숙사급퇴비사부지 지군공사평면도」

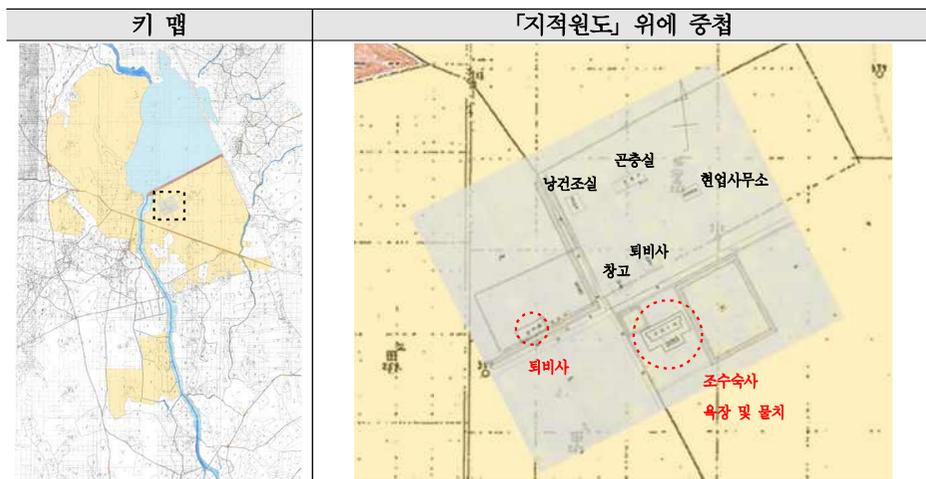

도면 수록 정보

- 1919년
- 지군공사 범위인 조수숙사, 육장 및 물치(物置), 퇴비사는 이 이후에 건립된 것으로 추정됨
- 기존 건물 확인 : 남건조실(南乾燥室), 곤충실, 현업사무소, 퇴비사, 창고, 농구○장, 퇴비○, 연못


B-01-02 「수원권업모범장 숙사증축 기타공사 배치도」

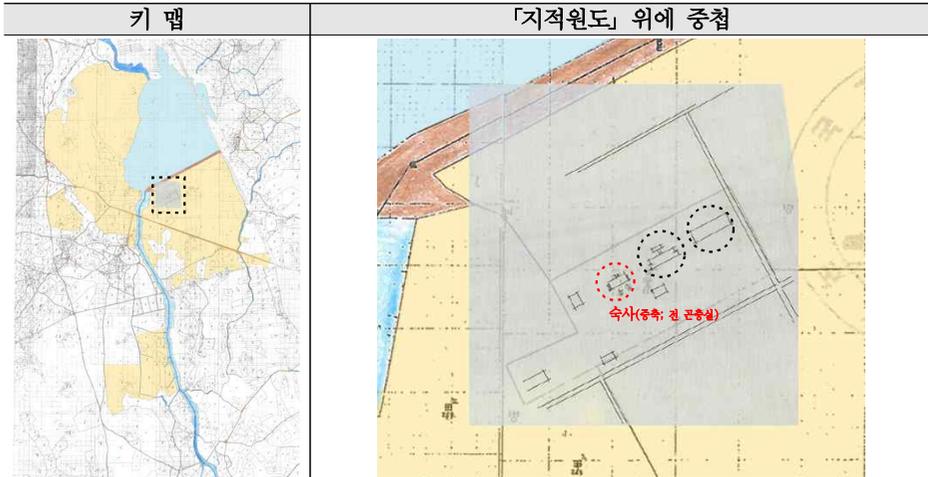

도면 수록 정보

- 1922년
- 건물 증축 : 곤충실(B-01-36 도면)로 썼던 건물을 숙사로 증축한 것으로 생각됨
- 증축한 숙사 동북쪽의 건물 2개소는 1919년 도면에 없던 것으로 1919~1922년 사이에 지어진 것으로 보임. 그 중 왼쪽 건물은 형태가 '조수숙사'와 유사함

B-01-27 「수원권업모범장수납사기타신축공사설계도-농구사지부」

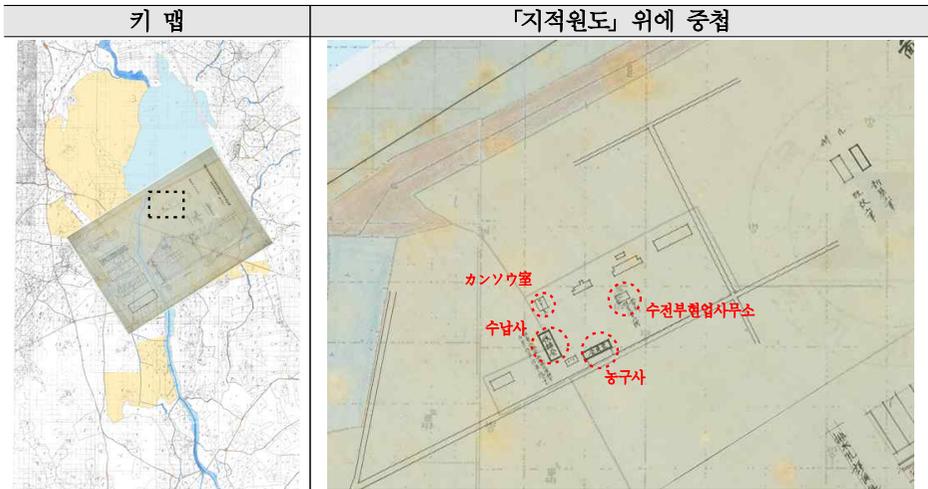


도면 수록 정보


- 1922년 이후
- 건물 신축 계획(설계변경되어 다른 곳에 건립) : 농구사, 수납사
- 기존 건물 명칭 확인 : 수전부현업사무소(水田部現業事務所), 칸소우室(건초실)⁴⁶⁾

46) '칸푸어室'로 기록되어 있으나, B-01-25 도면에는 '칸소우室'으로 기록되어

B-01-25 「수원권업모범장수납사기타신축공사건설배치급농구사설계변경지도」
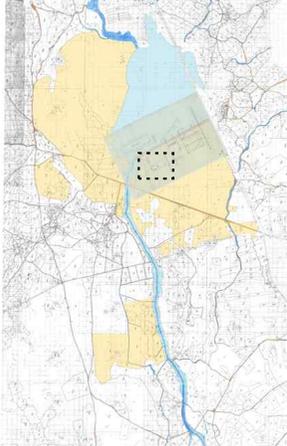
| 키 맵 | 「지적원도」 위에 중첩 |
|--|--|
|  |  |
| 도면 수록 정보 | |
| <ul style="list-style-type: none"> - 1922년 이후 : B-01-27 도면과 동일한 공사로 설계변경된 내용을 담고 있음 - 건물 신축(B-01-27 도면의 위치로부터 변경) : 농구사, 수납사 - 건물 명칭 확인 : 칸소우室, 소우庫 | |


B-05-01 「충독부농사시험장맥류시험실 기타 신축공사 배치도」
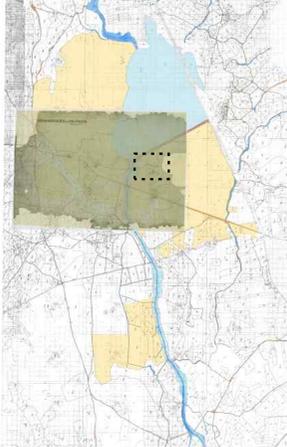
| 키 맵 | 「지적원도」 위에 중첩 |
|---|---|
|  |  |
| 도면 수록 정보 | |
| <ul style="list-style-type: none"> - 1938~1944년 추정(1938년에 신축된 건물이 표현됨;B-02-06) - 신축 건물 확인 : 영역에 퇴비사, 청사, 변소, 암실(暗室) 및 망실(網室) 신축 - 청사 자리에 있었던 농구사, 수납사, 소우庫 등의 건물이 없어진 것이 확인됨 | |

있다. 의미상 후자의 기록이 맞는 것으로 판단된다. 건조실(乾草室)로 추정된다.


□ [본-5]

B-01-31 「수원권업모범장과수원현업사무소급조수숙사부지지공사평면도」

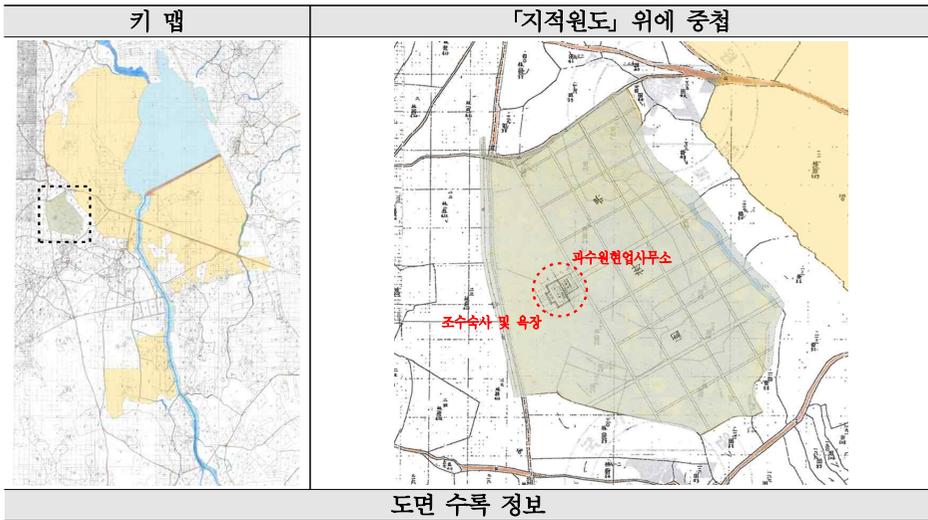


- 1919년
- 1911년에는 국유지가 아니었으며 필지의 형태가 잘게 쪼개져 있으므로, 1911~1919년 사이에 필지 매입 및 합필 등의 과정이 있었을 것으로 추정됨
- 신축 건물 확인 : 과수원현업사무소, 조수숙사, 육장

B-01-01 「권업모범장증축공사배치도」

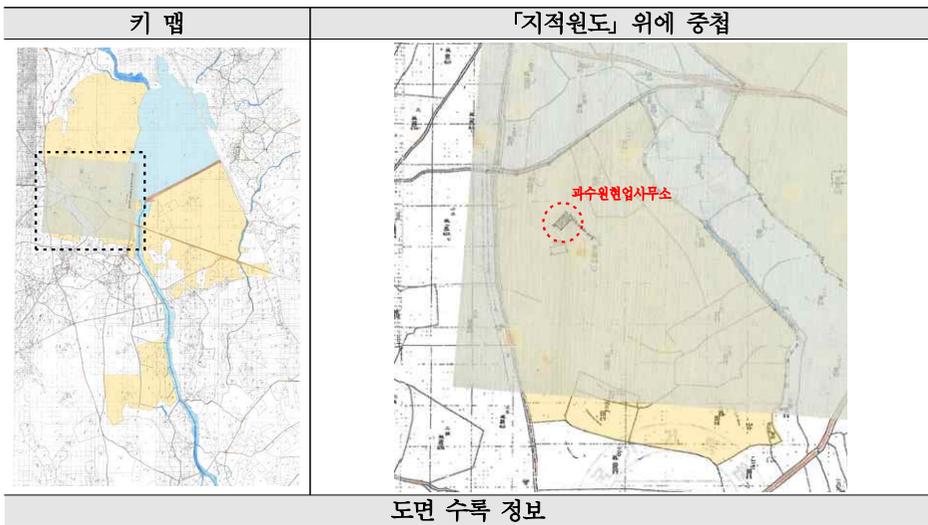

- 1919~1922년 추정 : 신축건물 외 기존에 있던 건물이 표시되어 있는데, 1919년 도면에는 이 건물이 없기 때문에 그 사이에 건립된 것으로 추정됨
- 신축건물 확인 : 과수원 현업사무소

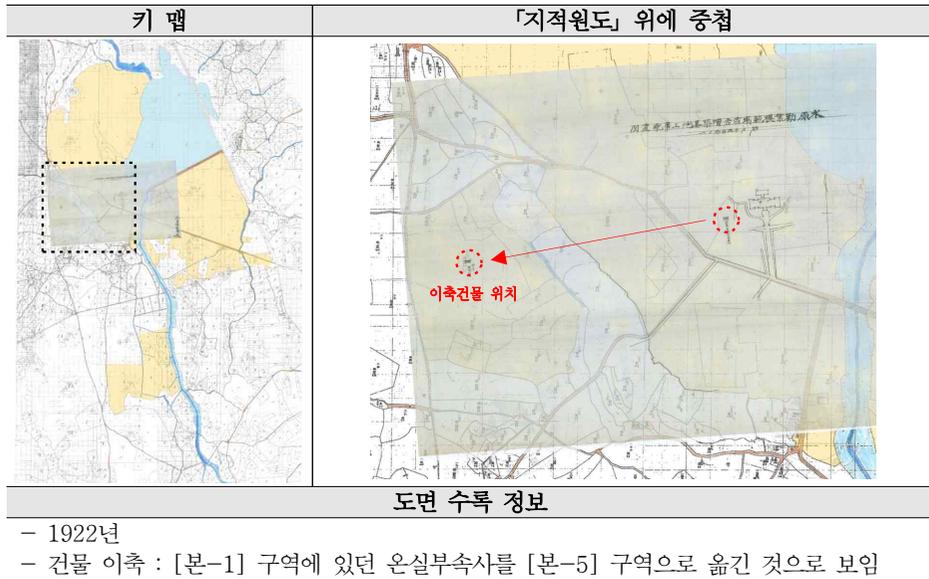

2) 잠업 영역

잠업 영역의 건물들은 도면 자료 외에도 국가기록원 소장 「昭和12년 국유재산대장 잠업시험장」⁴⁷⁾의 기록을 통해 보다 자세한 내용 확인이 가능하다. 여기에는 농사시험장 잠사부⁴⁸⁾ 관련 건물과 여자잠업강습소 관련 건물들의 명칭, 종목, 구조, 규모, 건립시기 등이 수록되어 있다. 먼저 도면을 검토한 뒤, 「국유재산대장」의 기록과 비교하여 잠업 영역의 공간변화를 살폈다.(72쪽)


‘잠업 영역’의 건물 위치 기준 도면은 B-03-01이다.⁴⁹⁾ 원잠종제조소와 여자잠업강습소를 하나의 도면에 표기하였으며, 도면의 정확성이 높아 「지적원도」와 중첩이 용이하여 건물의 위치를 최대한 정확하게 추정할 수 있다.

47) 「국유재산대장」, 관리번호 CJA0020314

48) 1929년 농사시험장으로 개편되면서 잠업시험소(옛 원잠종제조소)의 업무는 잠사부에서 담당하게 되었


49) 원 도면은 청사진으로서 육안으로 확인하기 어렵기 때문에 이미지를 반전(Invert)시켰다.

B-02-16 「경기도수원군일형면서둔리 丙원잠종제조소, 丁여자잠업강습소부지」


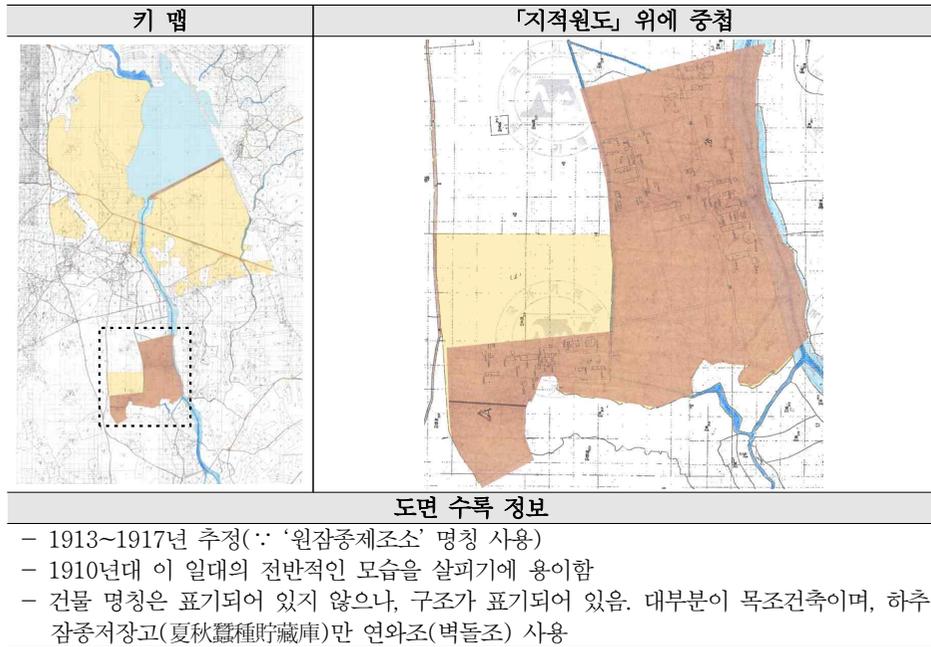


□ [잠-1]



B-04-11 「수원원잠종제조소잠실 기타신축공사배치도」

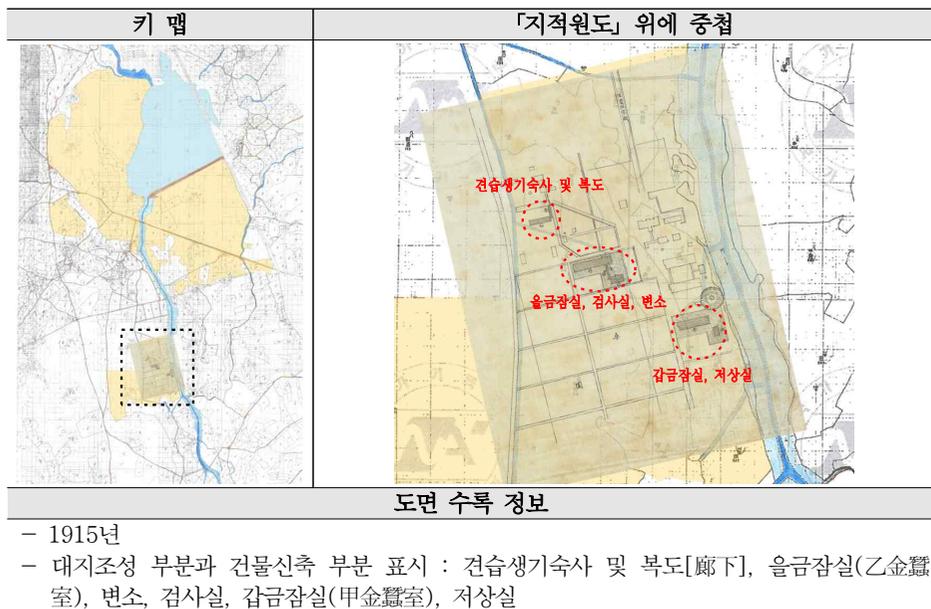


B-02-16 「경기도수원군일형면서둔리 丙원잠중제조소, 丁여자잠업강습소부지」
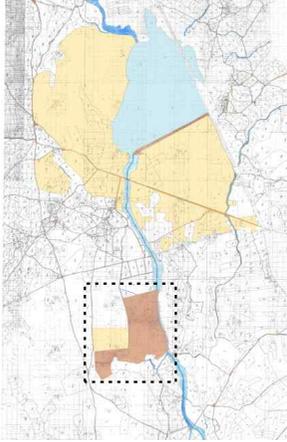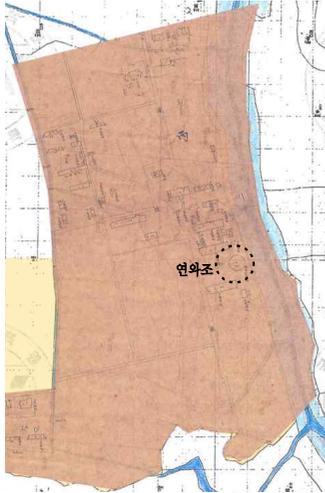
| 키 맵 | 「지적원도」 위에 중첩 |
|--|---|
|  |  |
| 도면 수록 정보 | |
| <ul style="list-style-type: none"> - 1915~1917년 추정 (:: '원잠중제조소' 명칭 사용) - 건물 명칭은 표기되어 있지 않으나, 구조가 표기되어 있음. 대부분이 목조건축이며, 하추잠중저장고(夏秋蠶種貯藏庫)만 연와조(벽돌조) 사용 | |

「잠업시험소 약도」
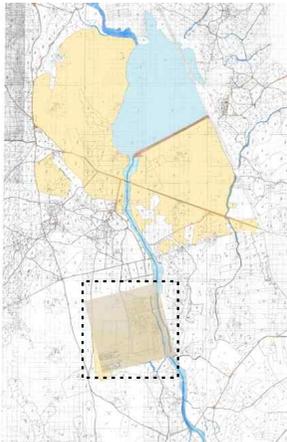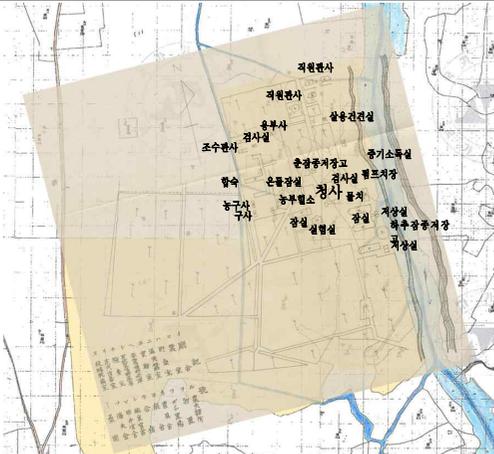
| 키 맵 | 「지적원도」 위에 중첩 |
|---|--|
|  |  |
| 도면 수록 정보 | |
| <ul style="list-style-type: none"> - 1917~1929년 사이 추정 (:: '잠업시험소' 명칭 사용) - 건물·시설 명칭 확인 : 청사, 잠실, 저장실(貯桑室), 온돌잠실, 실험실, 춘잠중저장고(春蠶種貯藏庫), 하추잠중저장고(夏秋蠶種貯藏庫), 검사실, 증기소독실(蒸氣消毒室), 농부대기소[農夫詰所], 창고[物置], 펌프치장(-置場), 농구사(農具舍), 구사(厩舍), 합숙(合宿), 직원관사, 조수관사, 용부사(備夫舍), 상원(桑園) | |


B-02-22 「수원농사시험장잠사부증기소독실 신축공사배치도」

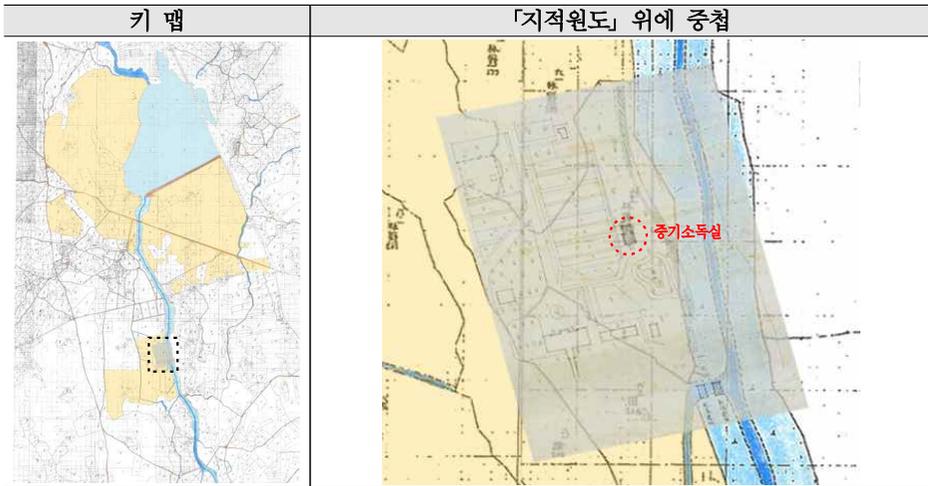

도면 수록 정보

- 1932년
- 신축 건물 확인 : 증기소독실(이전의 도면을 보면 비슷한 위치에 증기소독실이 있는데, 이전 증기소독실의 위치가 표시되지 않은 것으로 보아 해당 부지에 새로 지은 것으로 추정됨)
- 하천변에 다리가 표시되어 있으나 용도 불분명함

B-05-23 「조선총독부농사시험장맥류시험실 기타신축공사배치도-잠사부잠실기타지부」


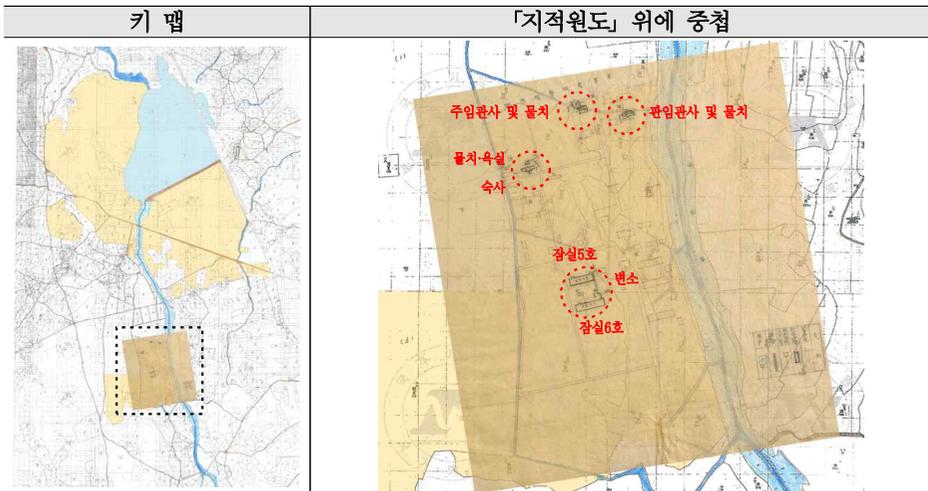


도면 수록 정보



- 1932~1944년 추정
- 신축건물 확인 : 주임관사 및 물치, 관입관사 및 물치, 숙사 및 물치, 잠실5호, 잠실6호, 변소

□ [잠-2]


B-02-16 「경기도수원군일형면서둔리 丙원잠중제조소, 丁여자잠업강습소부지」
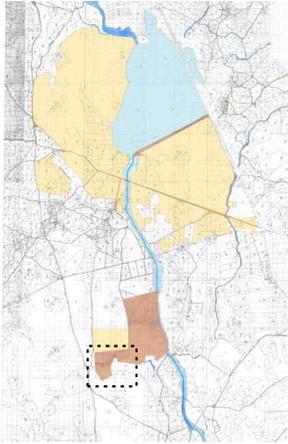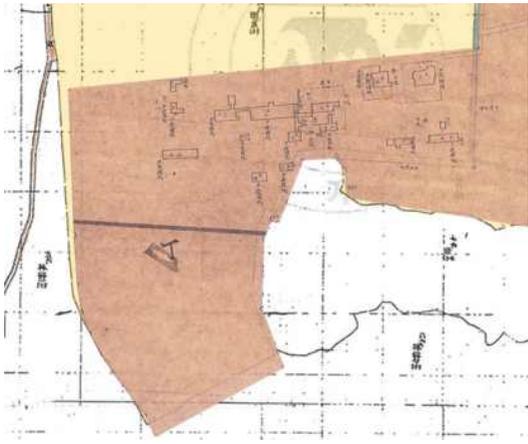
| 키 맵 | 「지적원도」 위에 중첩 |
|---|--|
|  |  |
| 도면 수록 정보 | |
| <ul style="list-style-type: none"> - 1913~1917년 추정(∵ ‘원잠중제조소’ 명칭 사용) - 건물 명칭은 표기되어 있지 않으나, 구조 표기 : 목조건축 | |

B-06-01 「수원여자잠업강습소 취사장 기타 신축공사 설계도」
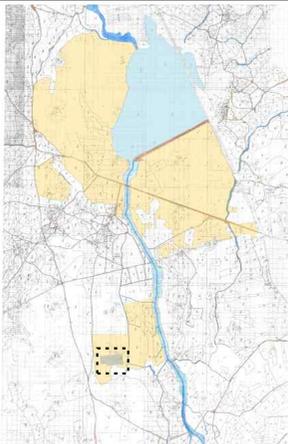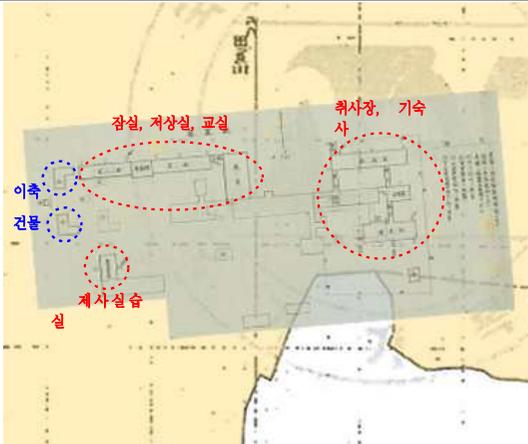
| 키 맵 | 「지적원도」 위에 중첩 |
|---|--|
|  |  |
| 도면 수록 정보 | |
| <ul style="list-style-type: none"> - 1927년 - 기존 건물에 덧붙여 다수의 건물 신축 : 취사장, 기숙사, 교실, 잠실, 저장실, 실습실 등 - 기존 건물 일부 이축 | |

B-02-35 「조선총독부 농사시험장 온실기타신축공사배치도」

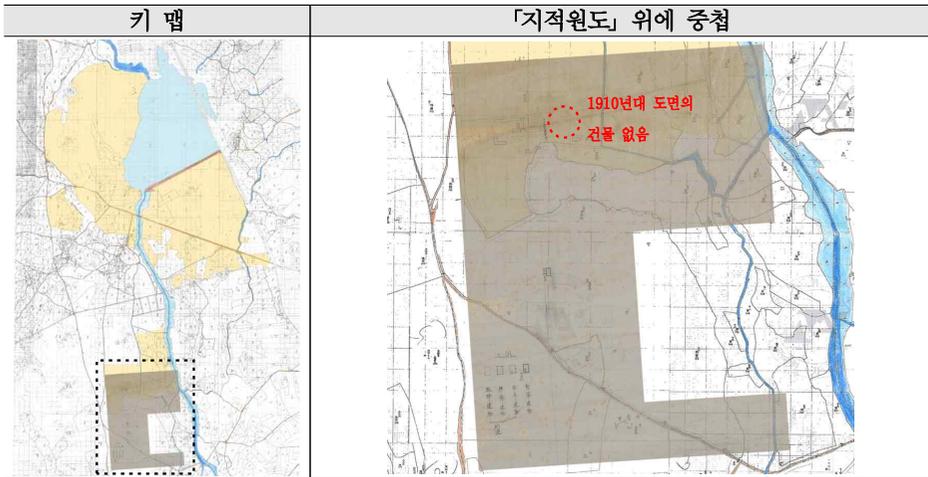


도면 수록 정보

- 1939년
- 당시 여자잡업강습소 영역의 건물 확인 : 1910년대 도면에 있었던 건물이 누락되어 있는데, 없어진 것인지 누락된 것인지 불분명

□ [참-3]



B-02-35 「조선총독부 농사시험장 온실기타신축공사배치도」

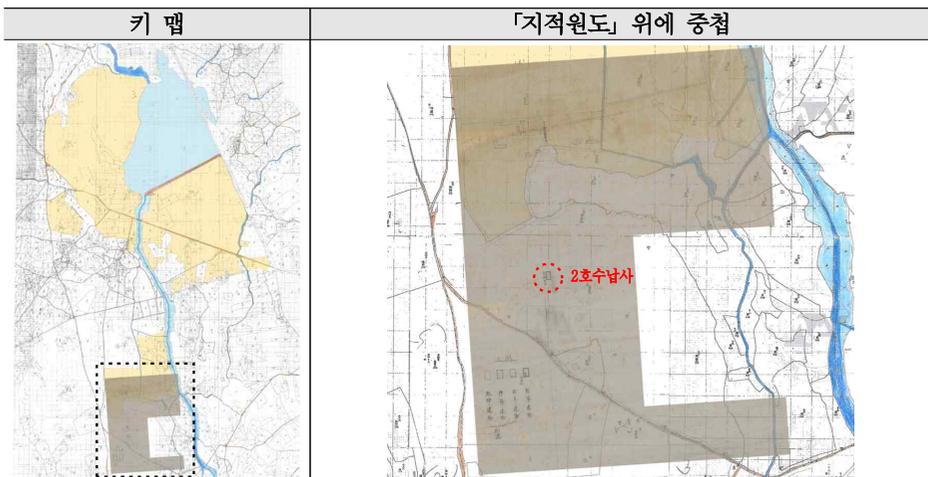

도면 수록 정보

- 1939년
- 신축 건물 확인 : 2호수납사

B-05-32 「조선총독부농사시험장맥류시험실기타신축공사배치도-대마수납사기타지부」
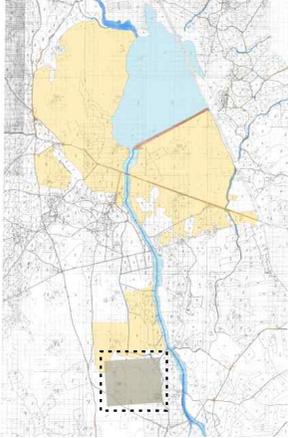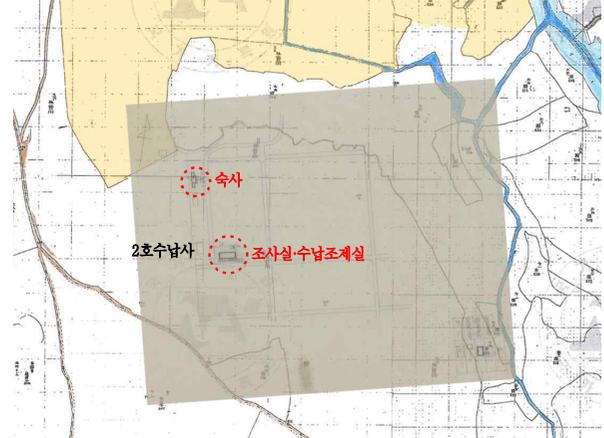
| 키 맵 | 「지적원도」 위에 중첩 |
|---|--|
|  |  |
| 도면 수록 정보 | |
| <ul style="list-style-type: none"> - 1939~1944년 추정 - 신축 건물 확인 : 조사실 및 수납조제실, 숙사 - 기존 건물 2동, 우물 1기 확인 | |


4. 영역별 건물·시설 배치 변화

앞서 살펴본 도면별 분석, 배치도와 「지적원도」의 중첩 작업⁵⁰⁾을 통해 각 영역의 건물·시설의 변화와 전체 건물을 살펴보았다.⁵¹⁾ 잠업영역은 1936년 「국유재산대장」을 통해 보다 상세한 변화를 파악할 수 있다.

건물은 통상 흑색으로 표시하였으며, 후일 이축되는 건물은 청색, 멸실되는 건물은 적색으로 표시하였다.


1) 본관 영역

□ [본-1] 구역

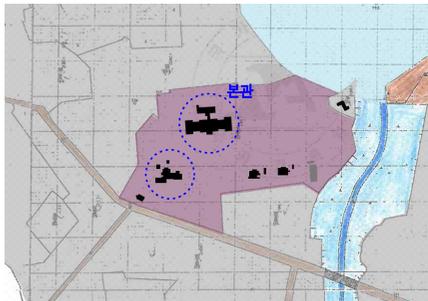

1906년

- 근거 : 본관은 창립 당시의 건물
- 본관 남쪽 건물들은 도면이 없어 확인불가능하나, 1917년의 「1:10,000 수치지형도」와 1910년대 사진자료 등에서 확인. 이후의 도면에 표시된 건물들이 이 당시부터 있었던 것으로 추정함(화색건물:불확실)

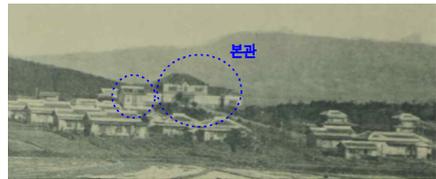

제2부 작업사무소 건물이 없음

50) 「지적원도」를 기준으로 여러 도면을 중첩하면, 각 도면의 정확도 차이 등의 이유로 인해 동일한 건물이라 할지라도 도면 중첩시 서로 다른 곳에 위치하기도 한다. 이러한 경우, 넓은 범위를 표현하여 많은 건물이 표시되어 있으면서 정확도가 높은 도면의 건물 위치를 기준으로 표시하였다.('본관 영역'은 B-05-01, '잠업 영역'은 B-03-01) 이렇게 표시한 각 건물의 위치는 최종적으로 「지적원도」의 필지선에 맞춰 보정하였다.

51) 이 가운데 본관 영역은 각 건물의 건립시기를 파악할 수 있는 기록이 거의 없고 도면을 통해 유추하였기 때문에 정확하지 않을 수 있다는 점을 밝혀둔다. 또한 「지적원도」(1914) 상 지적 외의 대지(垸地)는 도면을 토대로 추정한 것으로 정확하지 않을 수 있다.



1911~1919년

- 근거 : 도면 B-01-41(1919)
- 제2부 작업사무소, 창고 : 정확한 건립 시기를 알 수 없으나, 1919년 지군공사 이전에 이미 존재했음을 추정 가능. 1911년 대지(垞地) 밖이므로 그 이후에 조성된 것으로 추정함



1915년 경 본관과 주변 건물(『성적요람』)




1919년

- 근거 : 도면 B-01-41(1919)
- 본장작업실 건립 : 이 건물은 1938년 이전에 이 자리에 새로운 건물이 지어지면서 이후 철거된 것으로 추정됨



1922년

- 근거 : 도면 B-01-01(1910~1922)
도면 B-01-02(1922)
- 분절실 건립 : 본관 서쪽에 분절실 건립
- 온실부속사 이전 : 본관 서쪽에 위치했던 온실부속사를 1922년 [본-5] 구역으로 이전함

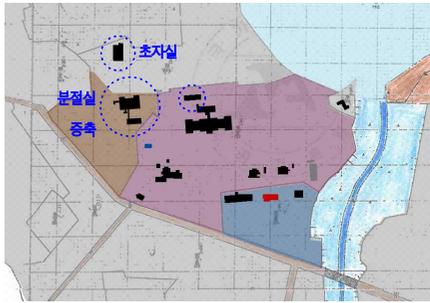


1928년 이전

- 근거 : B-01-05(1928)
- 분절실 건물 증축
- 초자실 : 건립시기는 부정확하나 1928년 이전에 이미 건립
- 본관 북쪽건물 : 건립시기는 부정확하나 1928년 이전에 이미 건립




1928년

- 근거 : B-01-05(1928)
- 펌프실 건립

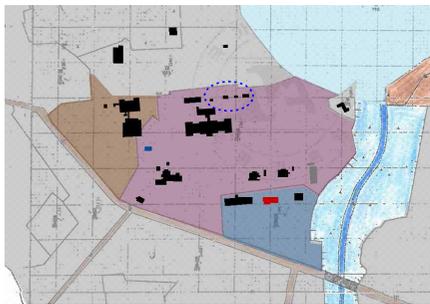

1929~1938년

- 근거 : B-02-02(1929~1938)
- 본관 북쪽의 건물 4동 : 건립시기 불분명
- 배전실 : 건립시기 불분명

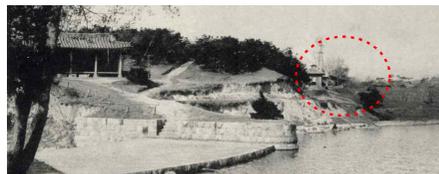


서호 쪽에서 바라본 모습(수원광고박물관 제공)




1929~1944년

- 근거 : B-02-01(1929~1938)
- 본관 남쪽의 건물들이 도면상 처음 확인됨
- 농작물저장실 확인: 건립시기 미상

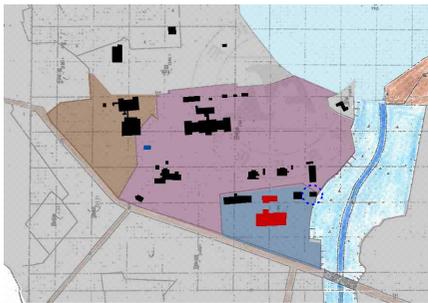


1938년 이전

- 근거 : B-02-06(1938)
- 하천변 작은 건물 1동 : 1938년 이전에 이미 건립

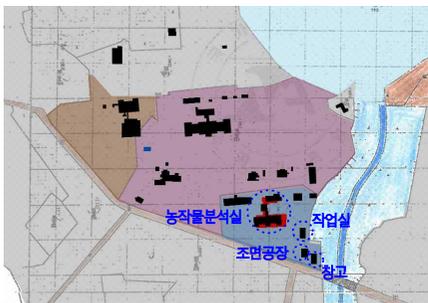


1938년

- 근거 : B-02-06(1938)
- 건물 신축 : 조면공장, 작업실, 창고
- 기존 농작물저장실 자리에 농작물분석실 건물이 들어서 있음 : 시기 미상

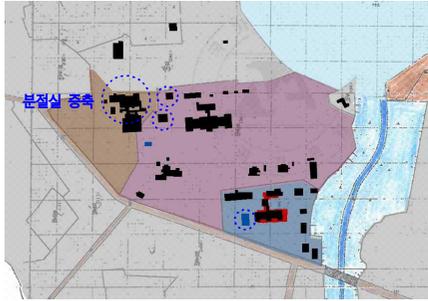


1938~1944년 이전

- 근거 : B-05-01(1938~1944)
- 건물 증축 : 분절실
- 분절실과 본관 사이의 건물 2동 : 건립시기 미상
- 농작물분석실 서쪽 건물 : 건립시기 미상(B-05-01상 확인)

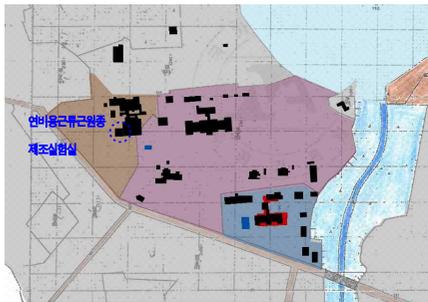

1938~1944년


- 근거 : B-05-01(1938~1944)
- 건물 증축 : 연비용근류균원종 제조실험실

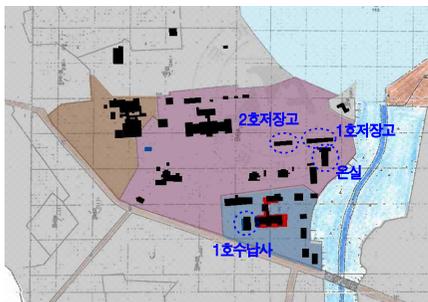

1939년

- 근거 : B-02-36(1939)
- 건물 신축 : 온실, 1호저장고, 2호저장고, 1호수납사

□ [본-2] 구역

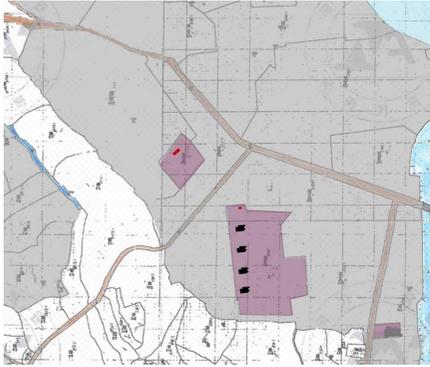


1906~1911년 추정

- 근거 : 1910년대 초반 사진을 보면 이미 많은 건물이 들어서 있으며, B-01-07(1910년대) 도면에 생략한 듯한 건물 표현이 있음




1914년 본관 남쪽의 수사 일곽 (발전하는 수원)

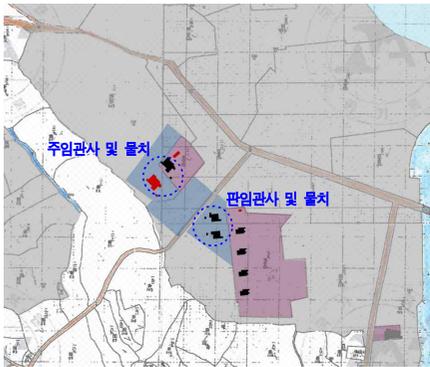

1910년대


- 근거 : B-01-07(1910년대)
- 신축 건물 : 주임관사 및 물치 2동, 판임관사 및 물치 2동
- 판임관사 건물의 계획은 수정되어 시행된 것으로 판단됨
- 이때 지어진 주임관사 1동은 1930년대 이후 철거되고 그 자리에 새로운 건물이 들어섬(적색 표시)
- 1929년의 B-01-13에는 판임관사 2동 도면이 있으나 이후 도면에 건물이 나타나지 않음(미실행 추정)



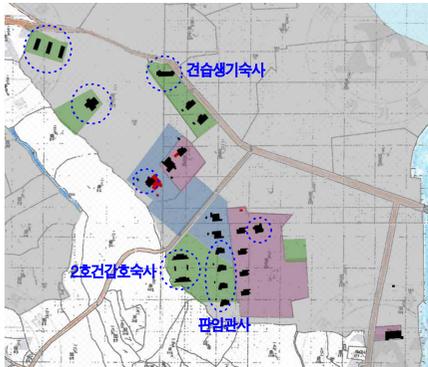


1938~1944년 이전

- 근거 : B-05-01(1938~1944)
- 기존 건물 외 다수의 건물 확인 : 2호건갑호숙사(B-02-12), 건설생기숙사(B-01-26, B-01-26), 판임관사(B-02-13, B-02-15)
- 기타 건립시기 및 건물명칭 불확실

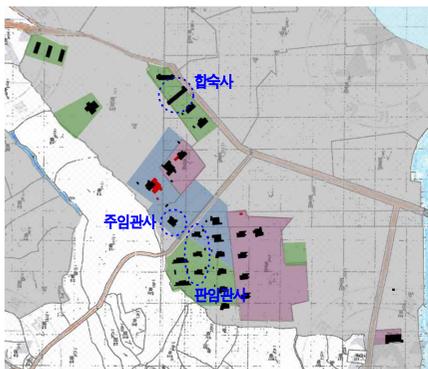

1938~1944년


- 근거 : B-05-01(1938~1944)
- 합숙사 1동 신축
- 주임관사 및 물치 1동 신축
- 판임관사 및 물치 3동 신축

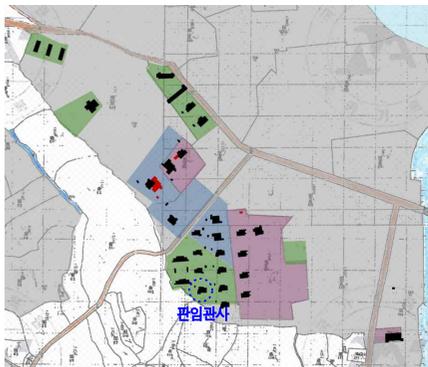

1940년

- 근거 : B-02-16(1940)
- 판임관사 1동 신축
- B-05-01(1938~1944)에 없는 건물이 이 도면에는 있고, 이 도면에 있는 건물이 B-05-01에는 없어 선후 관계를 알기 어려움 : 두 도면 모두 표기가 생략된 건물이 있는 것으로 판단됨

□ [본-3] 구역

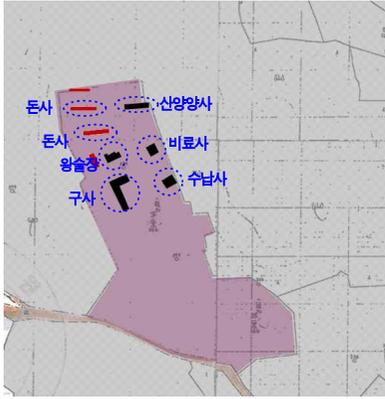

1911~1920년대 이전

- 근거 : B-01-57(1910~1920년대)
- 일부 건물 명칭 확인 : 돈사, 산양양사, 구사, 비료사, 수남사, 왕술장(王術場)



북쪽에서 남쪽을 바라본 측사 일곽의 모습 (『반도시론 제1권 1호』, 1917)




1911~1922년 이전

- 근거 : B-01-01(1911~1922)
- 다수의 건물이 이 시기 이전에 이미 건립되어 있었던 것으로 보이나, 건립시기나 명칭은 알기 어려움




1911~1922년

- 근거 : B-01-01(1911~1922)
- 돈사 1동 신축
- 육장 1동 신축
- 육추사 1동 신축

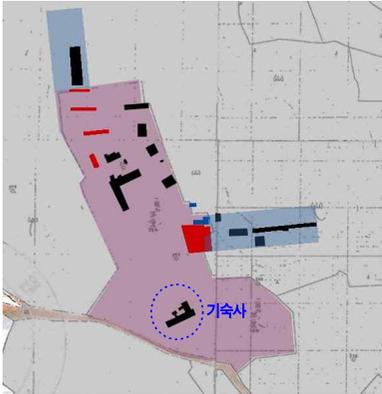

1936년 이전

- 근거 : B-02-04(1936)
- 기숙사가 1936년 이전에 건립됨

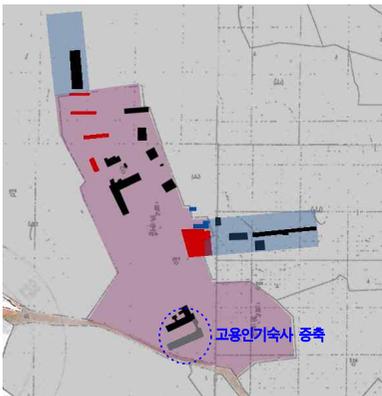


1936년(미실행 가능성)

- 근거 : B-02-04(1936)
- 1936년 재래기숙사의 남쪽에 복도로 연결한 새 고용인기숙사를 지으려 한 것으로 보임
- 그러나, 이후의 도면에서 증축부의 모습이 확인되지 않아 증축은 실행되지 않았을 가능성도 있음 (회색 표시)




1938~1944년 이전(1)

- 근거 : B-05-01(1938~1944)
- 고용인기숙사 서쪽에 4동의 건물이 이미 이 시기에 지어져 있었음 : 시기 및 용도 미상
- 고용인기숙사 동쪽에 1동의 건물이 이미 이 시기에 지어져 있었음 : 시기 및 용도 미상

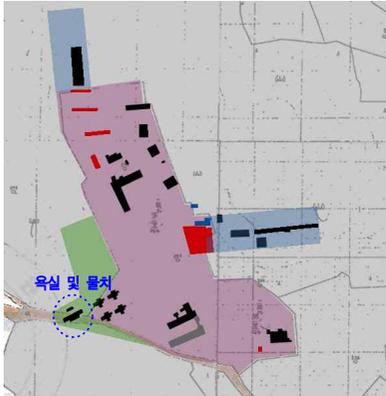


1938~1944년 이전(2)

- 근거 : B-05-01(1938~1944)
- 숙사 및 물차 신축

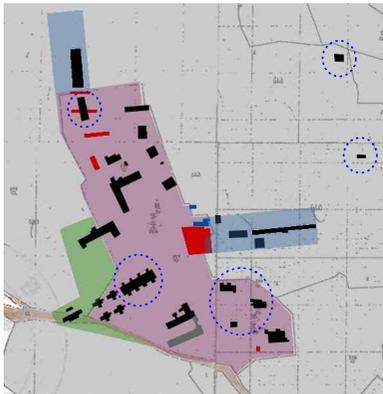

1940년 이전


- 근거 : B-02-16(1940)
- 다수의 건물이 이미 이 시기에 건립되어 있었던 것이 확인됨 : 시기 및 명칭 미상

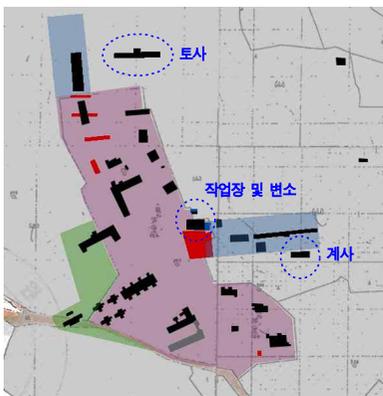

1940년


- 근거 : B-02-16(1940)
- 토사 1동 신축
- 작업장 및 변소 1동 신축 : 기존 건물 철거 후 이축
- 계사 1동 신축
- 1936년 증축도면이 있는 고용인 기숙사 증축부가 없어 실행되지 않았을 가능성이 엿보임

□ [본-4] 구역

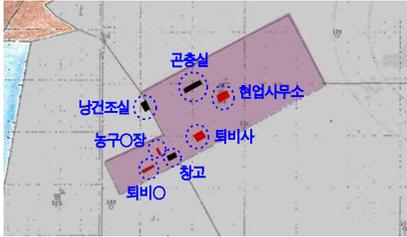


1919년 이전

- 근거 : B-01-36(1919)
- 낭건조실 1동 확인
- 곤충실 1동 : 1919년에 숙사로 증축
- 현업사무소 1동
- 퇴비사 1동
- 창고 1동
- 농구O장 1동
- 퇴비O 1동

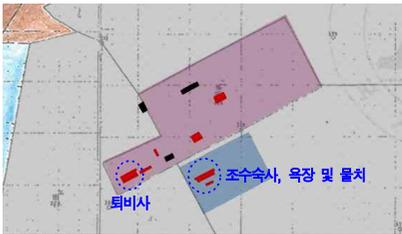


1919년

- 근거 : B-01-36(1919)
- 조수숙사, 옥장 및 물치 1동 신축 추정
- 퇴비사 1동 신축 추정

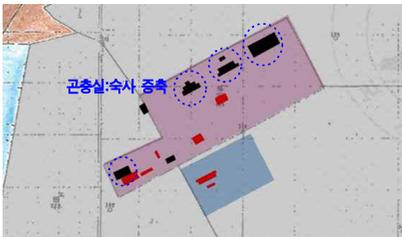


1919~1922년

- 근거 : B-01-02(1922)
- 곤충실 건물을 숙사로 증축
- 증축 숙소 동쪽의 두 건물의 명칭, 용도 불분명 : 왼쪽 건물은 조수숙사와 형태가 유사함
- 퇴비사 건물 자리에 다른 건물 입지 : 미상

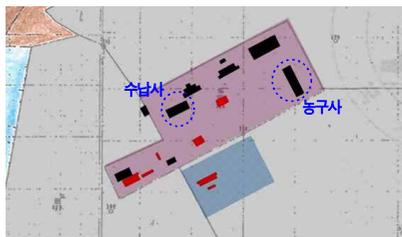


1922~1929년 사이

- 근거 : B-01-27(1922년 이후)
B-01-25(1922년 이후)
- 건물 신축 : 농구사, 수납사
- 기존 건물 확인 : 수전부현업사무소, 건초실, 칸소우室(B-01-36 도면의 낭건조실 추정), 소우庫(B-01-36 도면의 창고 추정)

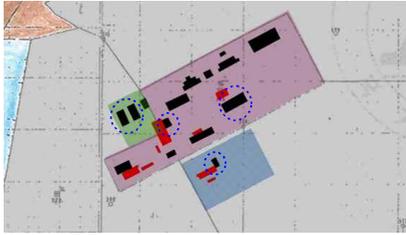

1938~1944년 이전

- 근거 : B-05-01(1938~1944)
- 다수의 건물이 건립되어 있는 것 확인 : 건립시기 및 명칭 미상

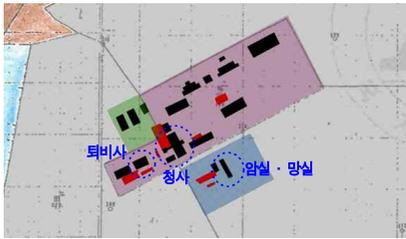

1938~1944년


- 근거 : B-05-01(1938~1944)
- 퇴비사 1동 신축
- 청사 및 변소 1동 신축
- 암실(暗室) 및 망실(網室) 1동 신축

□ [본-5] 구역



1919년

- 근거 : B-01-31(1919)
- 과수원현업사무소 1동 신축
- 조수숙사 및 옥장 1동 신축

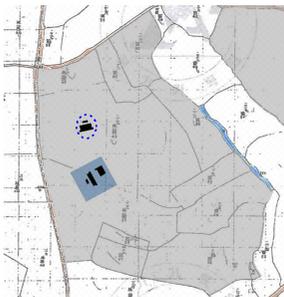

1919~1922년 이전


- 근거 : B-01-01(1919~1922)
- 1922년 이전에 이미 지어져 있던 건물 확인 : 명칭 및 건립시기 미상. 건물 형태는 조수숙사와 유사함





1919~1922년

- 근거 : B-01-01(1919~1922)
- 과수원현업사무소 1동 신축

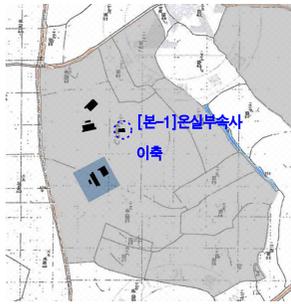

1922년

- 근거 : B-01-02(1922)
- 온실부속사 이축([본-1]구역에 있던 것으로 보임)


2) 잠업 영역

□ [잠-1] 구역의 공간변화




1913년 3월

- 근거 : 「1936년 국유재산대장」
- 건물 신축 : 청사, 잠실 2동, 제 1,2,3호관사, 기숙사 3동, 잠종저장소, 물치 4동, 변소 3동, 복도
- 청사 동쪽 ‘—’자형 건물 : 명칭 및 기능 미상. 어느 시점에 철거되는 것으로 추정됨

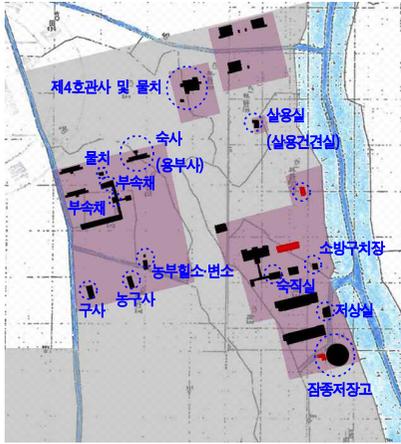


1913년 10월

- 근거 : 「1936년 국유재산대장」
- 건물 신축 : 숙직실, 검사실, 살용실, 제4호관사, 숙소(용부사), 잠종저장고, 저상실, 소방구치장, 구사, 농구사, 농부힐소, 변소, 물치 2동, 부속채 2동, 복도

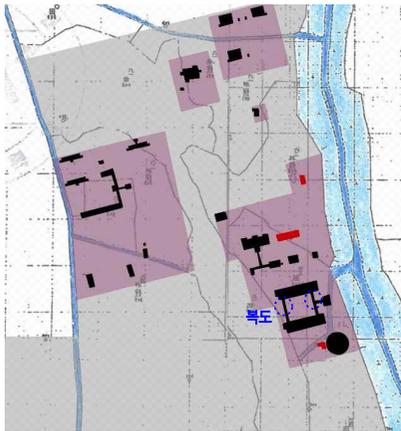


1914년 12월

- 근거 : 「1936년 국유재산대장」
- 건물 신축 : 복도 2동

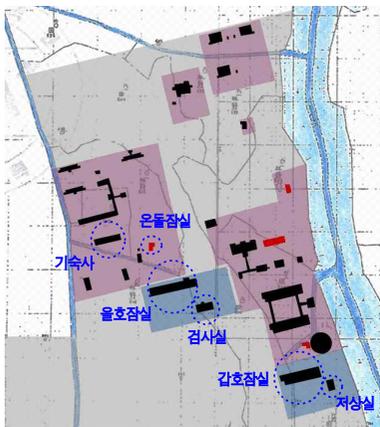


1915년 11월

- 근거 : 「1936년 국유재산대장」
- 건물 신축 : 검사실, 갑호잠실, 율호잠실, 기숙사, 저상실
- 온돌잠실 건립(B-04-11, 1915) : 이 건물은 1936년 「대장」에 기록이 없으므로 1936년 이전에 철거된 것으로 추정됨

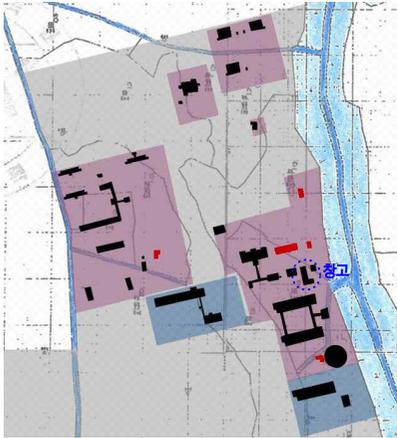


1916년 8월

- 근거 : 「1936년 국유재산대장」
B-02-16(1915~1917)
- 건물 신축 : 창고
- B-04-11(1915)에는 없는 건물이 B-02-16(1915~1917)에 표현되어 있음. 이 건물은 「대장」에 없기 때문에 1936년 이전에 철거된 것으로 보임

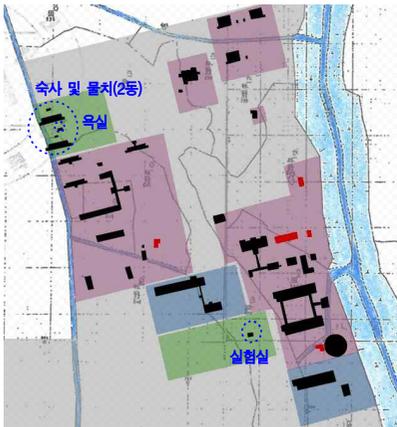


1926년 11월

- 근거 : 「1936년 국유재산대장」
- 건물 신축 : 숙소 2동, 물치 2동, 욕실, 실험실

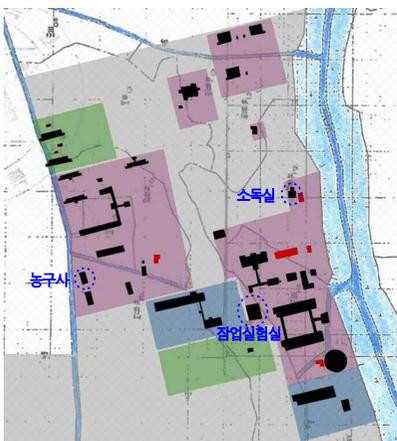


1928년

- 근거 : 「1936년 국유재산대장」
- 건물 신축 : 소독실(8월 준공), 농구사(9월 준공), 잠업실험실(12월 준공)
- 1932년의 도면 B-02-22는 증기소독실 신축 관련 도면으로 1928년 8월에 준공된 「대장」의 기록과 상이함

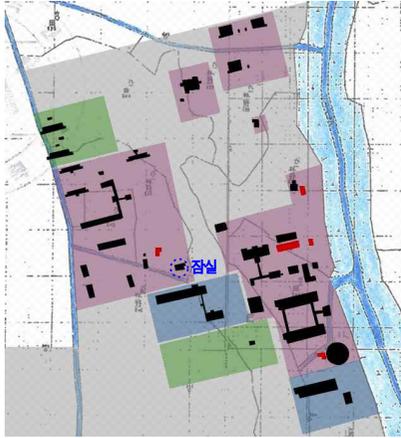

1931년 11월


- 근거 : 「1936년 국유재산대장」
- 건물 신축 : 잠실

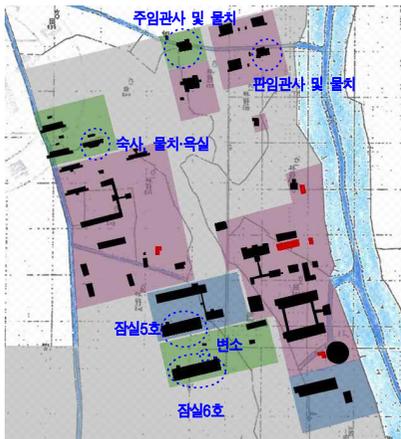

1936년 이후


- 근거 : B-05-23(1936~1944)
- 주임관사 및 물치 1동 신축
- 관임관사 및 물치 1동 신축
- 숙소, 물치·욕실 1동 신축
- 잠실5호, 잠실6호, 변소 1동 신축

□ [참-2] 구역의 공간변화

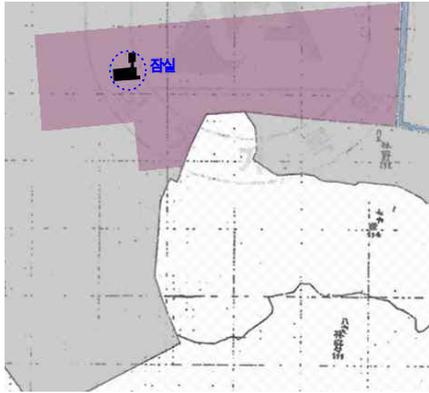

1906년

- 근거 : 「1936년 국유재산대장」
- 건물 신축 : 잠실(12월 준공)

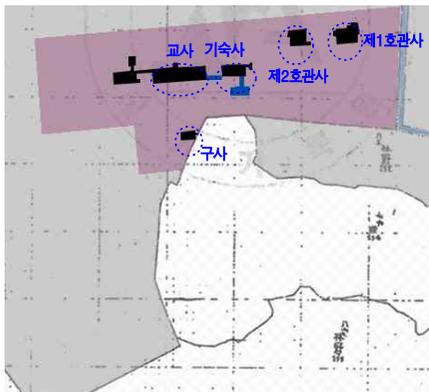


1911년

- 근거 : 「1936년 국유재산대장」
- 건물 신축 : 교사(9월 준공, 1927년에 이축됨), 기숙사, 제1호관사, 제2호관사, 구사(이상 9월 준공)




수원여자잠업강습소 교사·기숙사

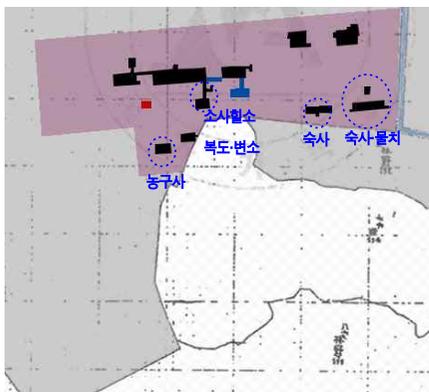

1914년

- 근거 : 「1936년 국유재산대장」
- 건물 신축 : 숙소, 복도, 변소, 소사힐소(이상 10월 준공), 숙소, 농구사, 물치(이상 12월 준공)

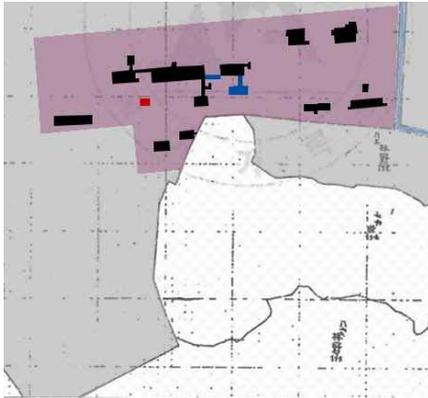

1920년

- 근거 : 「1936년 국유재산대장」
- 건물 신축 : 공장(8월 준공, 향 후 증축되어 제사실습실로 사용 된 것으로 추정)



1927년


- 근거 : 「1936년 국유재산대장」
- 건물 신축 : 잠실·저상실, 기숙사 2동, 식당·취사장, 복도, 물치(이 상 11월 준공)
- 건물 이축 : 농부사·잠실 2동, 변 소(이상 11월 준공)



1932년


- B-05-32(1939~1944)
- 기존 건물 영역에서 남쪽으로 떨 어진 곳에 건물 1동 확인
- 기존 영역과 이 사이에도 건물이 있을 가능성이 있으나 도면이 없 이 확인되지 않음

□ [참-3] 구역

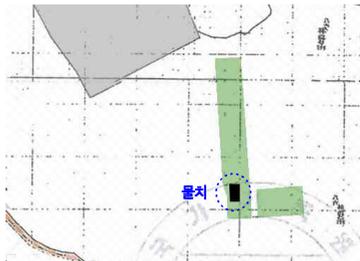

1939년

- 근거 : B-02-35(1939)
- 2호수납사 신축 : [본-1]구역의 신축공사와 동시 진행

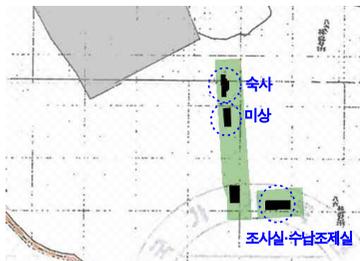

1939~1944년


- 근거 : B-05-32(1939~1944)
- 숙소 1동 신축
- 조사실·수납조제실 1동 신축

제3절 권업모범장의 공간구성

권업모범장은 기능적으로 본관을 중심으로 한 영역과 잠업 관련 업무를 보는 영역으로 구성되었던 것으로 보인다. 두 지역은 꽤 멀리 떨어져 있는데, 그 사이에는 1920년까지 권업모범장 관할이었던 수원농림학교가 위치하여 본래 농업·잠업 관련 사업을 위한 연속적인 영역이었음을 확인할 수 있다. 농림학교의 소관 이탈 이후에도 유사한 성격의 공간으로서 여전히 기능하였다.

본관 영역은 직원들이 업무를 보는 사무 구역, 직원들의 거처인 관사 구역, 소, 돼재, 닭, 양 등의 가축을 사육하는 축사 구역, 농업 관련 업무를 보는 농업 구역, 과수 관련 업무를 보는 과수원 구역으로 크게 구분할 수 있다.

잠업 영역에서는 1913년 경부터 사업을 시작한 원잠종제조소부터 1917년 잠업시험소를 거쳐 1929년 농사시험장 잠사부에 이르기까지 지속적으로 잠업과 관련된 사업이 시행되어 왔다. 원잠종제조소 남쪽에서는 여자잠업강습소가 운영되어 여성들을 대상으로 잠업을 장려하였다.

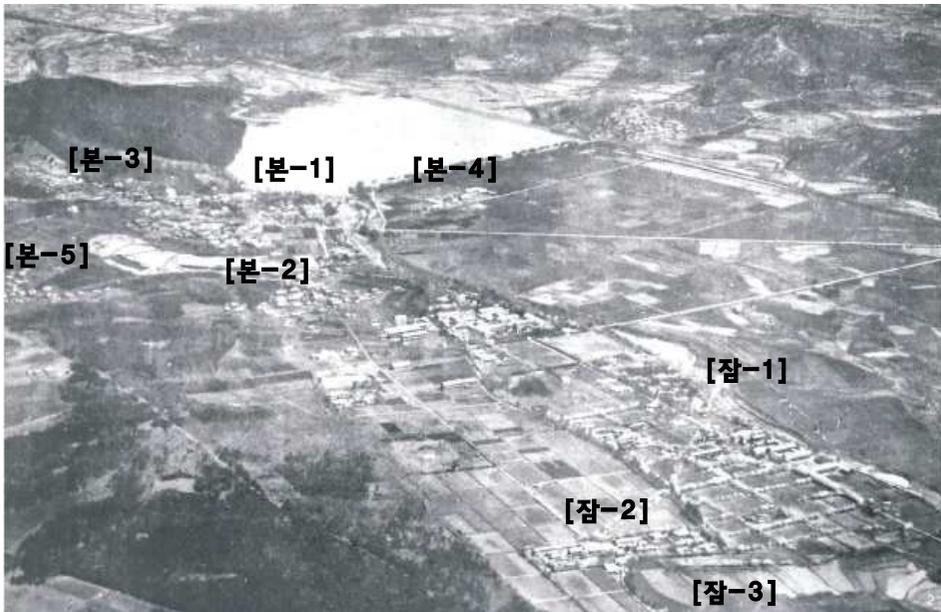

권업모범장 일대를 촬영한 항공사진. 구역은 본 연구에서 설정한 것임


권업모범장 각 구역의 기능 및 주요 건물

| 구분 | 기능 | 주요 건물 | 비고 |
|-------|--------------|---|----------------|
| [본-1] | 본장 사무 등 | 본관, 제2부사무소, 농작물저장실, 저장고, 작업실, 조면공장, 분절실, 초자실, 온실, 창고 등 | |
| [본-2] | 직원 등의 거처 | 관입관사, 주입관사, 2호건갑호숙사, 합숙사, 견습생기숙사 등 | |
| [본-3] | 가축 사육 등 | 우사, 계사, 양사, 돈사, 육추사, 사료조리소 등 | |
| [본-4] | 농사관련 업무 등 | 청사, 水田현업사무소, 퇴비사, 농구사, 조수숙사 등 | 기능은 추정 한 것임 |
| [본-5] | 과수원 업무 등 | 과수원현업사무소, 조수숙사, 과실저장고 등 | 과실저장고 는 추정임 |
| [잠-1] | 잠업 관련 업무 등 | 청사, 잠실, 검사실, 살용건건실, 저장실, 잠종저장고, 관입관사, 주입관사, 직원관사, 기숙사 등 | |
| [잠-2] | 여성 대상 잠업교육 등 | 교사, 기숙사, 관사, 숙사, 식당·취사장, 잠실, 농구사, 물치 등 | |
| [잠-3] | 미상 | 2호수납사, 숙사, 조사실·수납조제실 | |

1. 본관 영역

1) 본관 구역

본관과 주변의 주요 건물이 언제 지어진 것인지는 확인되지 않지만, 권업모범장의 중심건물인 만큼 1906년 창립 당시에 지어진 것으로 판단된다. 본관으로 향하는 길 좌우에는 부분 2층인 목조건물이 있는데, 동쪽 건물은 ‘제2부사무소’이고 서쪽 건물은 확인되지 않았다. 용도는 불확실하나, 창립 후 처음 사무를 시작하면서 우선적으로 필요한 기능을 수행할 수 있는 시설이었을 것이다.

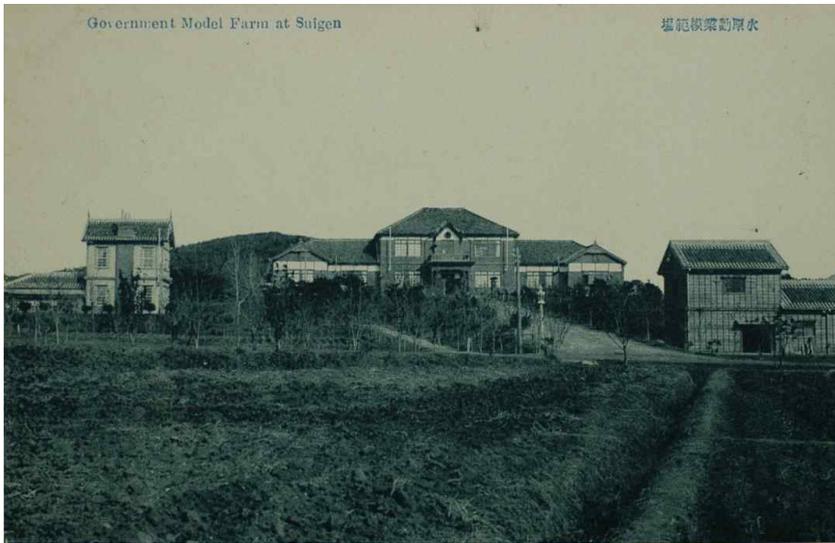

(일제 강점기 엽서, 1915년 『권업모범장 성적요람』 vol.1 수록 사진과 동일)



권업모범장 청사 전경(수원광교박물관 제공)

권업모범장 영역이 확대되고 시설이 확충되면서 청사 주변에도 여러 건물이 들어선다. 1910년대 본관 아래 길 동쪽에 작업실과 창고 등이 지어지고, 1920년대 본관 서쪽에는 분절실, 초자실 등이 지어졌다. 1930년대에는 하천변에 농작물실험실과 조면공장, 창고, 저장고, 온실, 수납사 등이 건립되었다. 청사 북쪽 부분은 본래 밭으로 사용되다가 권업모범장 영역이 확대되고 시설이 확충되면서 용도를 알 수 없는 여러 건물들이 들어선다.



1910년경 여기산 쪽에서 내려다 본 권업모범장(『조선풍경풍속사진첩』, 1910)

2) 관사 구역

직원들의 거처는 창립 당시부터 마련한 것으로 보인다. 1910년 초에 촬영된 사진에서는 본관 남쪽 길 건너편에 관사 건물이 여럿 확인된다.




본관 남쪽의 관사 일곽 모습(『발전하는 수원』, 1914)


초기에 지어진 관사는 관임관사와 주임관사로 동일한 형태의 건물이 몇 개씩 건립되었다. 시간이 갈수록 더 많은 숙소가 필요하였던 듯 관사는 지속적으로 늘어났으며, 1930년대에는 견습생기숙사, 합숙사 등의 숙소도 다수 건립되었다. 1930년대 후반에는 길 북쪽의 축사 구역까지 기숙사, 관사 등이 들어선다.




1940년경 배치(추정)
: 관사 밀집 확인됨

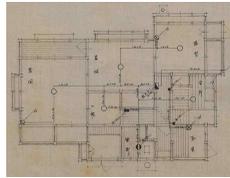

관입관사(B-02-13)

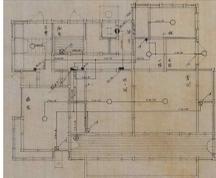


주입관사(B-02-13)

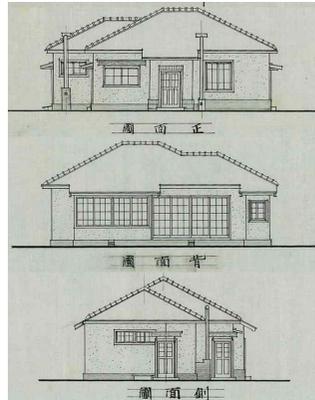


미실행 관입관사(B-01-11)




1940년경 [본-2] 배치(추정)
: 합숙사, 견습생기숙사,
2호건갑호숙사 등 건립

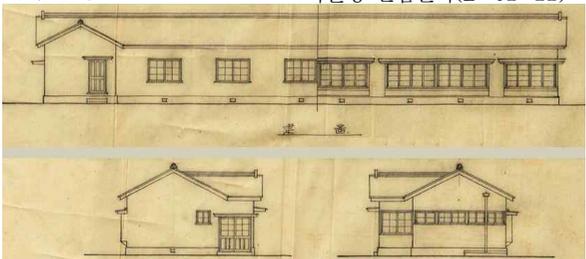

합숙사 정면/배면/측면(B-05-17)

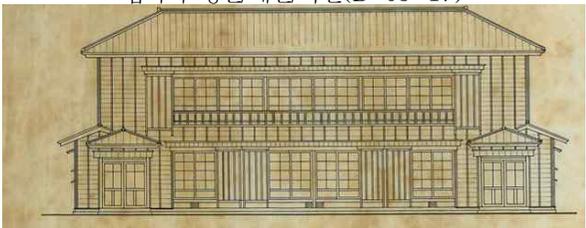

견습생기숙사 정면(B-01-06)

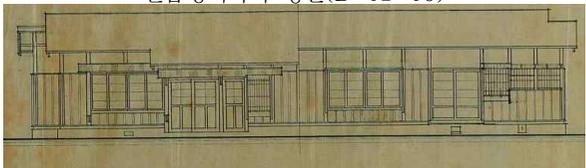


2호건갑기숙사 정면/배면(B-02-12)

이밖에도 위치확인이 되지 않는 관사 도면이 여러 장 있는데,⁵²⁾ [본-2] 구역에 있었을 가능성이 높으나 확실치는 않다. 이 구역은 여러 기능의 건물이 혼재된 타 구역과 달리 관계자들의 ‘거처’라는 목적을 갖고 순수하게 숙소로서 구획되었다.

52) B-01-08, B-01-09, B-01-10(1929년 이전)

3) 축사 구역

본관 서북쪽 여기산 기슭에서는 돈사, 우사, 양사, 계사, 육추사 등의 시설이 건립되어 가축을 기르는 업무를 수행하였다. 본관과 가까워 사무를 담당하는 별도의 사무실은 없었던 것으로 추정된다.⁵³⁾

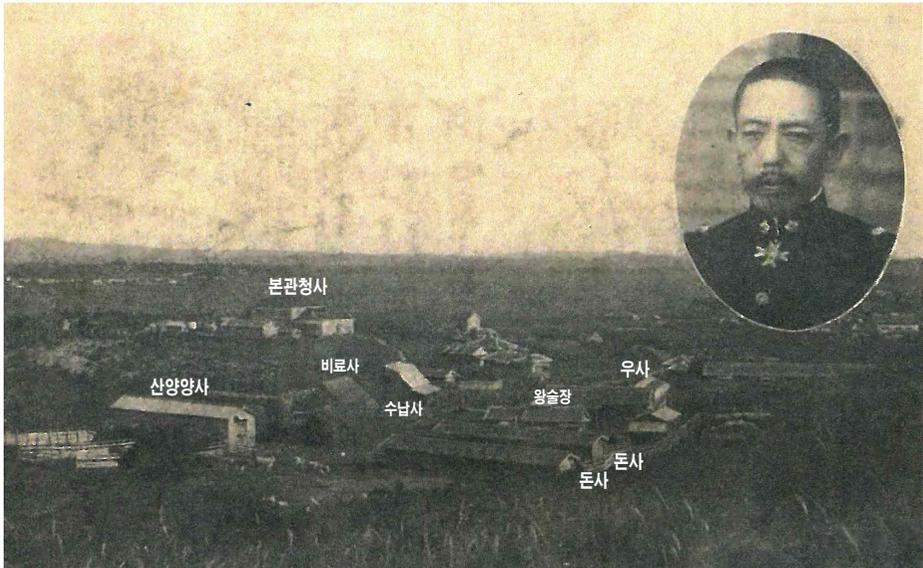

북쪽에서 남쪽을 바라본 전경, 축사 일곽의 모습(『반도시론 제1권 1호』, 1917)



북쪽에서 남쪽을 바라본 축사 일곽의 모습(수원광교박물관 제공)

53) 이 구역 건물 전체의 배치를 확인하기 어려운 상황이기에 단정하기는 어렵다.

관사 구역에 숙소가 점차 늘어나 더 이상 지을 곳이 없자 1930년대 이후로 축사 남쪽 부분에 숙소가 들어서기 시작했던 것으로 추정되는데, 이로 인해 기숙사, 숙사 등이 건립되었다. 명칭과 용도를 알 수 없는 건물도 몇 군데 지어졌다.

4) 농업 구역

이 구역의 기능은 정확히 알기 어렵다. 주변에 권업모범장 소유의 전답이 넓게 펼쳐져 있으며, 현업사무소의 명칭이 ‘水田現業事務所’로 기록⁵⁴⁾되어 농사와 관련된 업무를 담당했을 것으로 추정된다. 다른 구역에도 있는 농구사가 이 구역에 여러 개 있는 것도 그러한 추측을 뒷받침하게 한다.

건물은 업무 관련 사무를 담당했을 현업사무소와 ‘조수숙사’로 기록된 숙소 건물이 있었으며, 농구사, 퇴비사, 수납사 등의 창고 건물이 중심이 되었다. 곤충실과 낭건조실, 암실·망실 등의 건물 등 특정 업무를 볼 수 있는 건물도 있었던 것으로 파악되나, 용도나 기능에 대해서는 아직 확인하지 못하였다.

5) 과수원 구역

본관 서쪽에 넓게 펼쳐진 과수원 내 서쪽에 치우쳐 과수원과 관련된 업무를 담당했던 건물들이 소수 건립되었다. 중심건물은 사무를 보는 ‘과수원현업사무소’였으며, 조수숙사가 있어 관리자 등이 거주할 수 있게 하였다. 과수원으로부터 수확한 과실을 저장하는 과실저장고의 존재도 확인되나 위치는 규명하지 못하였다.



「권업모범장일람도」의 과수원 부분

54) 1917년 1:10,000 수치지형도

2. 잠업 영역

1) 원잠종제조소(잠업시험소)

수원에서 원잠종제조사업이 시행된 것은 1913년 경이다. 3월에 사업의 기반으로 청사를 비롯한 잠실, 관사, 기숙사, 저장고 등 주요 건물과 복도, 물치, 변소 등의 부속시설이 준공되었으며, 10월에도 숙직실, 검사실, 살용실 등의 사무용 건물과 관사·숙사 등의 주거용 건물, 각종 창고 등이 들어섰다.



원잠종제조소의 중심 건물과 주변 건물(『권업모범장 성적요람』 vol.1, 1915)


1915년에는 잠실 2동을 더 건립하고, 검사실과 기숙사, 저장실을 새로 지음으로써 대부분의 시설이 들어서게 된다. 이러한 모습은 「잠업시험소 약도」 등의 자료에서 확인할 수 있다.

| | | | | | | | |
|-----------|-----------|-------|-----|---------------|--------|-------|------|
| | 24 | 기숙사 | 주택 | 목조/平家建 | 19.0 | 19.0 | |
| | 25 | 기숙사 | 주택 | 목조/平家建 | 19.0 | 19.0 | |
| | 29 | 잠종저장소 | 창고 | 목조/平家建 | 15.7 | 15.7 | |
| | 32 | 도랑하 | 잡옥 | 목조/平家建 | 13.0 | 13.0 | |
| | 33 | 변소 | 잡옥 | 목조/平家建 | 4.5 | 4.5 | |
| | 36 | 변소 | 잡옥 | 목조/平家建 | 0.5 | 0.5 | |
| | 38 | 물치 | 잡옥 | 목조/平家建 | 12.0 | 12.0 | |
| | 43 | 물치 | 잡옥 | 목조/平家建 | 1.5 | 1.5 | |
| | 44 | 물치 | 잡옥 | 목조/平家建 | 1.5 | 1.5 | |
| | 45 | 물치 | 잡옥 | 목조/平家建 | 1.5 | 1.5 | |
| | 52 | 변소 | 잡옥 | 목조/平家建 | 4.5 | 4.5 | |
| 1913년 10월 | 2 | 숙직실 | 사무소 | 목조/平家建 | 15.5 | 15.5 | |
| | 3 | 검사실 | 사무소 | 목조/平家建 | 30.0 | 30.0 | |
| | 11 | 살용실 | 사무소 | 목조/平家建 | 6.5 | 6.5 | |
| | 19 | 제4호관사 | 주택 | 목조/平家建 | 35.0 | 35.0 | |
| | 20 | 숙사 | 주택 | 목조/平家建 | 21.0 | 21.0 | |
| | 28 | 잠종저장고 | 창고 | 연와조/平家建(地下室附) | 20.0 | 41.2 | |
| | 31 | 저상실 | 창고 | 목조/平家建 | 15.0 | 15.0 | |
| | 37 | 소방구치장 | 잡옥 | 목조/平家建 | 6.0 | 6.0 | |
| | 39 | 구사 | 잡옥 | 목조/平家建 | 15.0 | 15.0 | |
| | 40 | 농구사 | 잡옥 | 목조/平家建 | 12.0 | 12.0 | |
| | 41 | 농부헐소 | 잡옥 | 목조/平家建 | 8.0 | 8.0 | |
| | 42 | 변소 | 잡옥 | 목조/平家建 | 0.5 | 0.5 | |
| | 46 | 물치 | 잡옥 | 목조/平家建 | 3.0 | 3.0 | |
| | 47 | 물치 | 잡옥 | 목조/平家建 | 6.0 | 6.0 | |
| | 48 | 부속가 | 잡옥 | 목조/平家建 | 18.0 | 18.0 | |
| | 49 | 부속가 | 잡옥 | 목조/平家建 | 6.0 | 6.0 | |
| | 50 | 도랑하 | 잡옥 | 목조/平家建 | 15.0 | 15.0 | |
| | 1914년 12월 | 34 | 도랑하 | 잡옥 | 목조/平家建 | 10.0 | 10.0 |
| | | 35 | 도랑하 | 잡옥 | 목조/平家建 | 13.0 | 13.0 |
| | 1915년 11월 | 4 | 검사실 | 사무소 | 목조/平家建 | 30.5 | 30.5 |
| 12 | | 갑호잠실 | 사무소 | 목조/二階建 | 95.0 | 190.0 | |
| 13 | | 을호잠실 | 사무소 | 목조/二階建 | 92.0 | 182.0 | |
| 26 | | 기숙사 | 주택 | 목조/平家建 | 40.2 | 40.2 | |
| | 30 | 저상실 | 창고 | 목조/平家建(地下室附) | 15.0 | 30.0 | |
| 1916년 8월 | 27 | 창고 | 창고 | 목조/平家建 | 24.0 | 24.0 | |
| 1926년 11월 | 21 | 숙사 | 주택 | 목조/平家建 | 26.4 | 26.4 | |
| | 22 | 숙사 | 주택 | 목조/平家建 | 26.4 | 26.4 | |
| | 53 | 물치 | 잡옥 | 목조/平家建 | 2.0 | 2.0 | |
| | 54 | 물치 | 잡옥 | 목조/平家建 | 2.0 | 2.0 | |
| | 55 | 욕실 | 잡옥 | 목조/平家建 | 1.6 | 1.6 | |
| | 6 | 실험실 | 사무소 | 목조/平家建 | 6.0 | 6.0 | |
| 1928년 8월 | 7 | 소독실 | 사무소 | 연와조/平家建 | 14.5 | 14.5 | |
| 1928년 9월 | 51 | 농구사 | 잡옥 | 목조/平家建 | 15.0 | 15.0 | |
| 1928년 12월 | 5 | 잠업실험실 | 사무소 | 연와조/平家建 | 44.6 | 44.6 | |
| 1931년 11월 | 10 | 잠실 | 사무소 | 목조/平家建 | 12.0 | 12.0 | |
| 미기제 | 14 | 잠종검사실 | 사무소 | 목조/二階建 | 62.5 | 125.0 | |

2) 여자잡업강습소

1936년 이전 여자잡업강습소 내 여러 건물이 지어진 시기를 살펴보면 1906년, 1911년, 1914년, 1920년, 1927년으로 총 5차례이다. 여자잡업강습소가 수원으로 이전한 1914년 경을 기준으로 보면 여자잡업강습소가 입주하기 이전에 이곳에 건물이 건립되어 있었다는 것을 알 수 있다.⁵⁶⁾

1911년에 건립된 교사와 기숙사, 관사, 구사 등은 강습소의 운영을 염두하여 건립한 것으로 보이며, 1914년에 숙사, 소사힐소⁵⁷⁾, 변소, 농구사, 물치 등이 지어지면서 강습소의 위한 시설이 완비되었다. 1920년에는 공장 건물이 준공되었다.

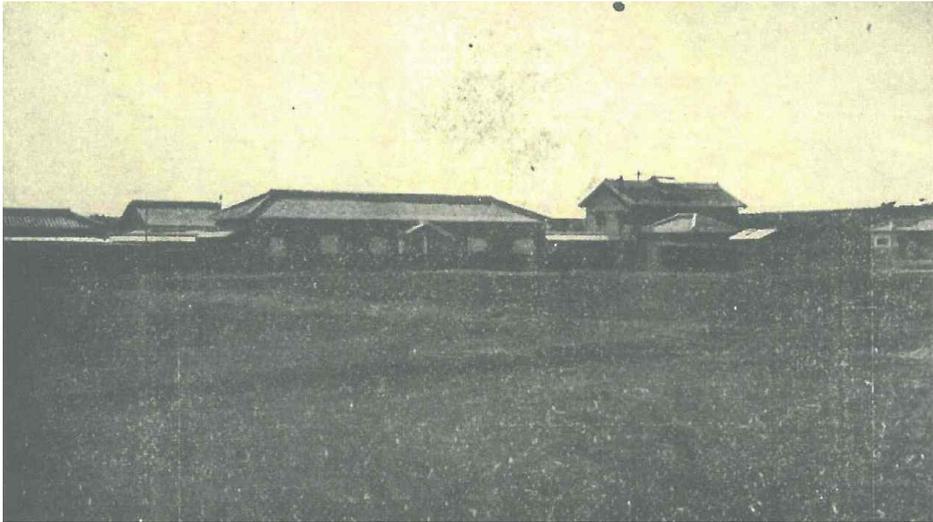

여자잡업강습소(『권업모범장 성적요람』, 1915)

1927년에는 대대적인 증축공사가 벌어졌다. 교사를 크게 확장하고 기숙사를 크게 늘렸으며 각 건물을 복도로 연결하는 한편, 농부사, 잠실, 변소 등의 기존 건물을 이축하여 공간을 일신하였다.

55) 15번 건물은 자료에 기재되어 있지 않은데, 누락된 것인지 그 이유는 알 수 없다.

56) 1906년에 준공된 2층의 목조건물은 강습소 건물로 지어진 것으로 보기 어려우므로 건립 당시의 용도와 소속 등이 불분명하다.

57) 힐소는 대기 장소를 가리킨다. 강습소에 근무하는 소사를 위한 공간으로 추정된다.


1936년 이후의 모습은 파악하기 어렵지만, 전시체제로 돌입하는 1940년대의 시대 상황상 크게 달라지지 않았을 것으로 생각된다.

1936년 당시 여자잠업강습소 건물 목록 : 건립시기별(「昭和12년 국유재산대장 잠업시험장」)

| 건립시기 | 건물번호 | 명칭 | 종목 | 구조 | 규모 | |
|-------------------------------------|------|--------|-----|--------------|-------|-------|
| | | | | | 건평 | 연평 |
| 1906년 12월 | 2 | 잠실 | 사무소 | 목조/二階建(地下室附) | 33.5 | 64.0 |
| 1911년 9월 준공 1927년 11월 증축(43.70평) | 1 | 교사 | 사무소 | 목조/平家建 | 103.3 | 103.3 |
| 1911년 9월 | 4 | 제1호관사 | 주택 | 목조/平家建 | 34.5 | 34.5 |
| | 5 | 제2호관사 | 주택 | 목조/平家建 | 25.0 | 25.0 |
| | 10 | 기숙사 | 주택 | 목조/平家建 | 25.0 | 25.0 |
| | 15 | 구사廐舎 | 잡옥 | 목조/平家建 | 9.2 | 9.2 |
| 1914년 10월 | 7 | 숙사 | 주택 | 목조/平家建 | 17.0 | 17.0 |
| | 12 | 도랑하 | 잡옥 | 목조/平家建 | 13.5 | 13.5 |
| | 13 | 변소 | 잡옥 | 목조/平家建 | 2.0 | 2.0 |
| | 14 | 소사헐소 | 잡옥 | 목조/平家建 | 14.0 | 14.0 |
| 1914년 12월 | 6 | 숙사 | 주택 | 목조/平家建 | 23.5 | 23.5 |
| | 16 | 농구사 | 잡옥 | 목조/平家建 | 15.0 | 15.0 |
| | 18 | 물치 | 잡옥 | 목조/平家建 | 3.7 | 3.7 |
| 1920년 8월 준공 1927년 11월 증축(15.00평) | 11 | 공장 | 공장 | 목조/平家建 | 51.0 | 51.0 |
| 1927년 11월 이축 | 17 | 변소 | 잡옥 | 목조/平家建 | 0.5 | 0.5 |
| 1927년 11월 준공이축 | 19 | 농부사-잠실 | 잡옥 | 목조/平家建 | 10.7 | 10.7 |
| | 20 | 농부사-잠실 | 잡옥 | 목조/平家建 | 10.7 | 10.7 |
| 1927년 11월 | 3 | 잠실-저상실 | 사무소 | 목조/平家建(地下室附) | 64.5 | 77.4 |
| | 8 | 기숙사 | 주택 | 목조/平家建 | 46.3 | 46.3 |
| | 9 | 기숙사 | 주택 | 목조/平家建 | 15.0 | 15.0 |
| | 21 | 식당-취사장 | 잡옥 | 목조/平家建 | 35.0 | 35.0 |
| | 22 | 도랑하 | 잡옥 | 목조/平家建 | 4.0 | 4.0 |
| | 23 | 도랑하 | 잡옥 | 목조/平家建 | 4.0 | 4.0 |
| | 24 | 도랑하 | 잡옥 | 목조/平家建 | 9.0 | 9.0 |
| | 25 | 도랑하 | 잡옥 | 목조/平家建 | 2.5 | 2.5 |
| | 26 | 물치 | 잡옥 | 목조/平家建 | 5.0 | 5.0 |

3) 기타

[잠-3]영역은 남아있는 도면을 통해 단편적인 건물의 존재를 알 수 있으나, 공간의 성격은 확인하지 못하였다. 단, 「국유재산대장」 상 원잠 종제조소·여자잠업강습소 남쪽 부분에도 권업모범장에서 관할하는 토지가 있다는 점에서 건물이 더 있었을 가능성이 있다.

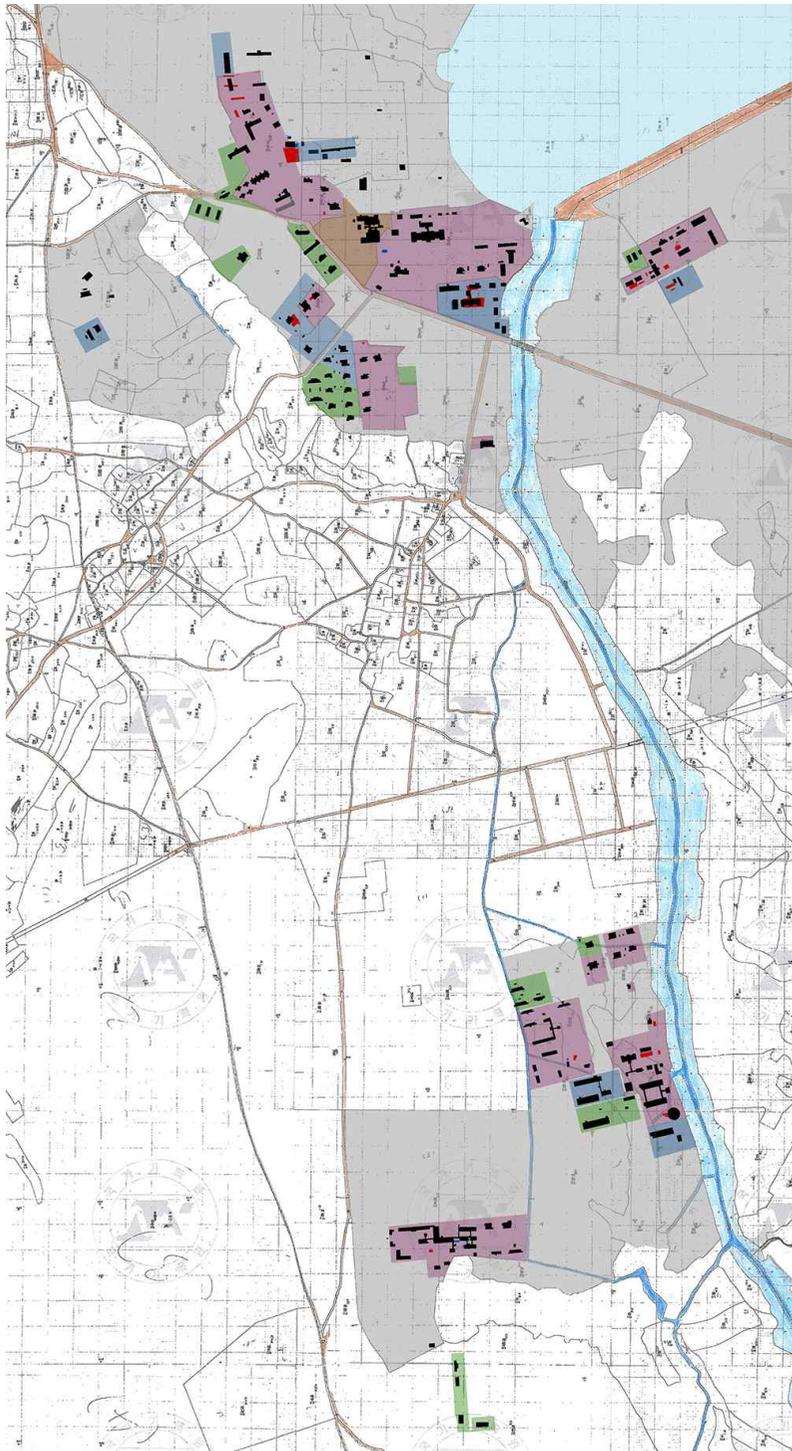

제4장

권업모범장의 건축 : 건물별 주요 도면

제1절 본관 영역


제2절 잠업 영역

제3절 위치 미상

제4장 권업모범장의 건축 : 건물별 주요 도면¹⁾

제1절 본관 영역

1. [본-1] : 본관 구역

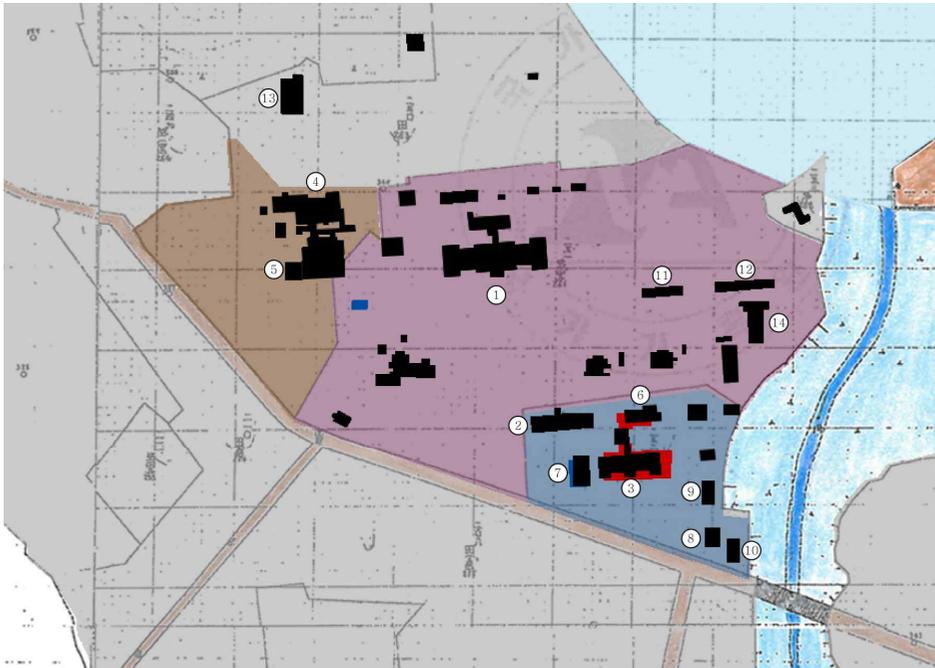


- ① 본관 ② 제2부작업사무소 ③ 농작물실험실 ④ 분절실 ⑤ 연비용근류근원종제조실험실 ⑥ 본장작업실 ⑦ 1호수납사 ⑧ 조면공장 ⑨ 작업실 ⑩ 창고 ⑪ 1호저장고 ⑫ 2호저장고 ⑬ 초자실 ⑭ 온실

1) 근거자료의 차이로 [본관 영역]과 [잠업 영역]은 파악 가능한 건물의 배치도를 서로 다른 방식으로 표시하였다. [본관 영역]은 영역 내 건물 파악이 명확하지 못하므로, 위치를 확인할 수 있는 건물 가운데 평·입·단면도 등의 기본도면과 상세도면이 있는 건물에만 번호를 부여하였다. [잠업 영역]은 「국유재산대장」이 남아 있어 전체 건물 배치와 명칭 등을 대체로 알아볼 수 있으므로 「대장」을 기준으로 모든 건물에 번호를 부여하고, 관련 도면을 수록하였다.


① 본관

- 관련도면 : B-01-03

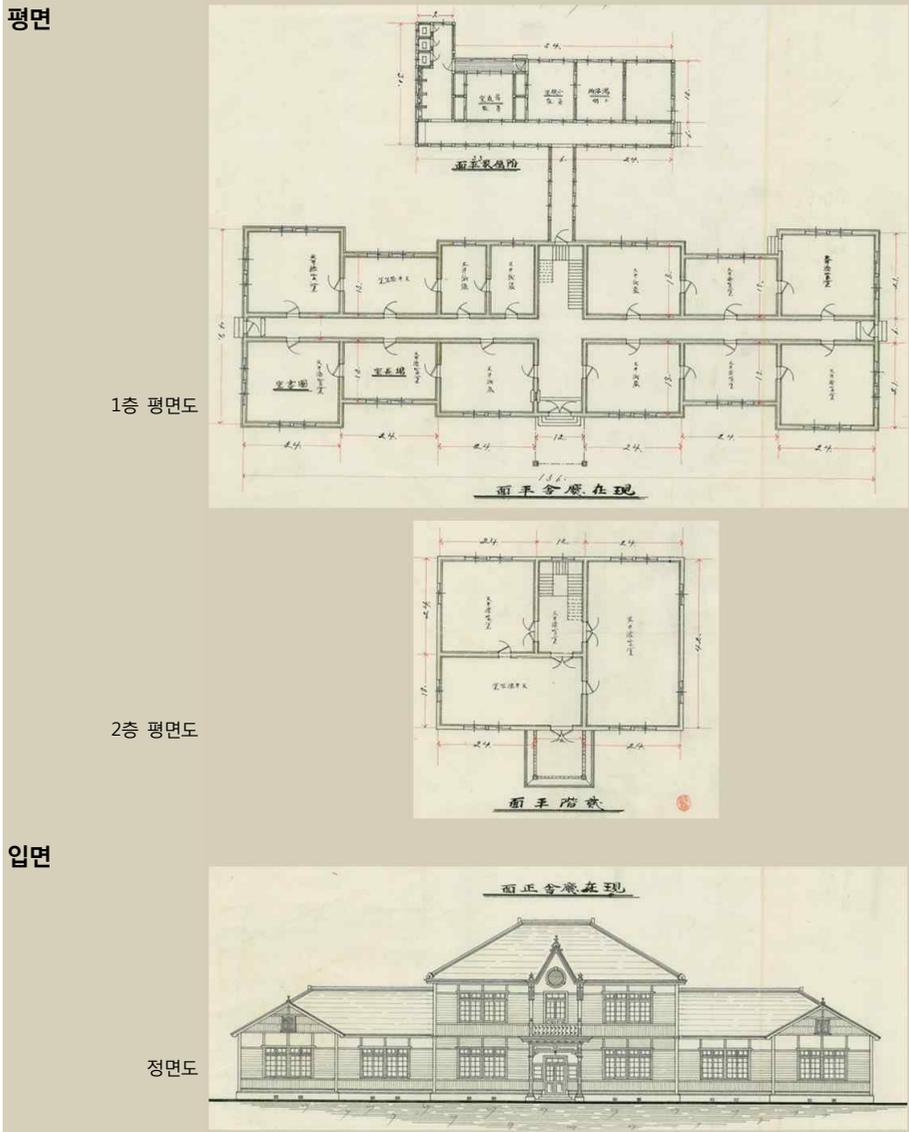



본관 원경
(일제강점기 엽서, 수원광고박물관 제공)

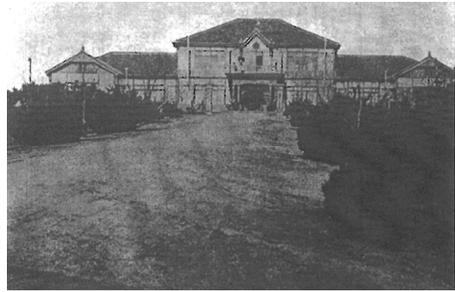


본관으로 향하는 길
(『농사시험장 25주년 기념지』 상권)



본관으로 향하는 길
(『조선풍경풍속사진첩』, 1920)



본관 정면
(일제강점기 엽서, 수원광고박물관 제공)

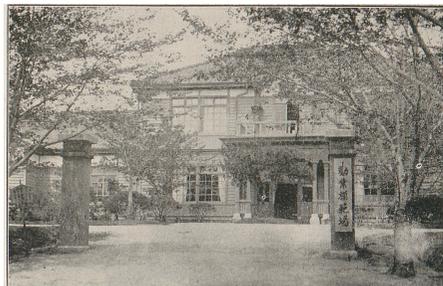


본관 입구



본관
(일제강점기 엽서, 수원광고박물관 제공)

- 본관 상세(B-01-04)

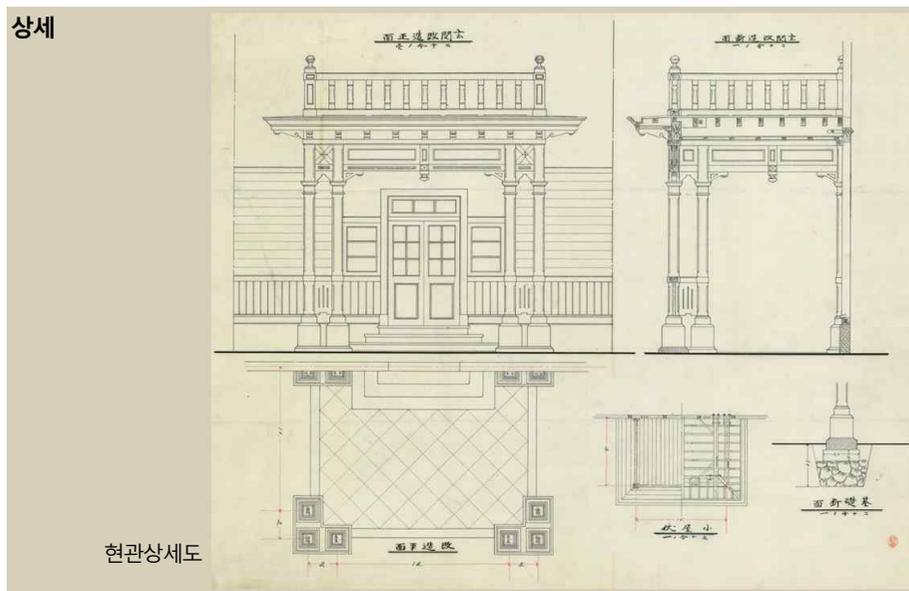

현관 사진1
(일제강점기 엽서, 수원광고박물관 제공)




현관 사진2
(일제강점기 엽서, 수원광고박물관 제공)


② 제2부작업사무소
 - 관련도면 : B-01-84

평면

1층 평면도

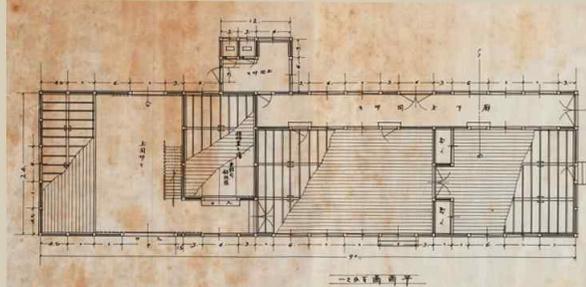


2층 평면도

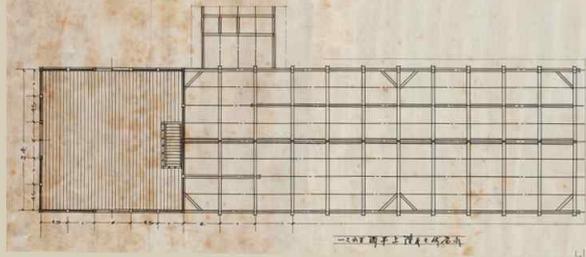




입면

정면도

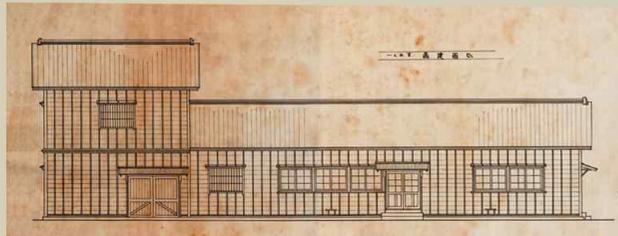

좌측면도

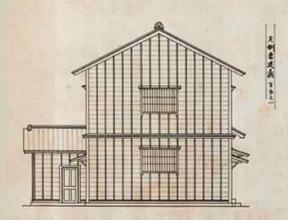


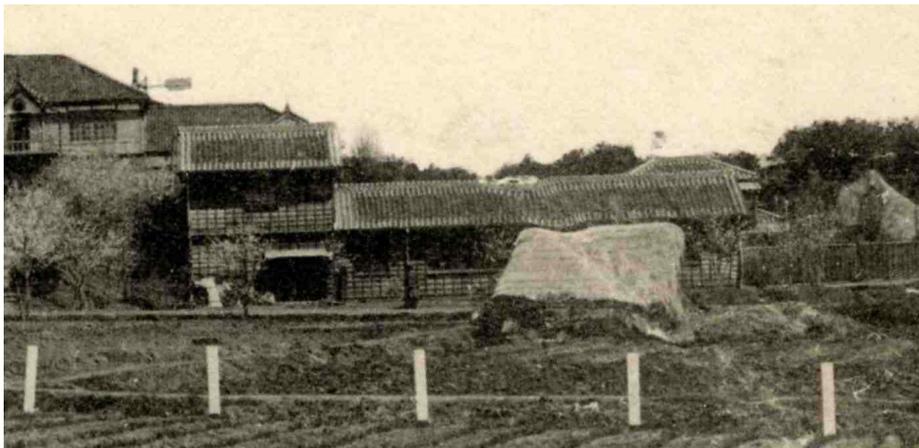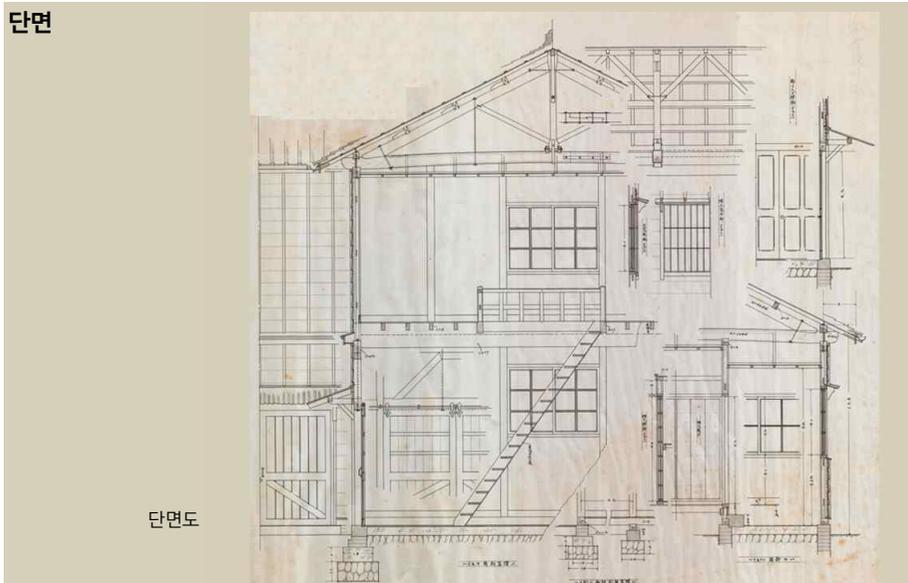

제2부작업사무소 전경(수원광고박물관 제공)

③ 농작물실험실

- 농작물저장고가 있던 곳에 1929~1938년 사이 지어진 것으로 농사시험장 중예부 건물로 이용
- 관련도면 : B-02-32

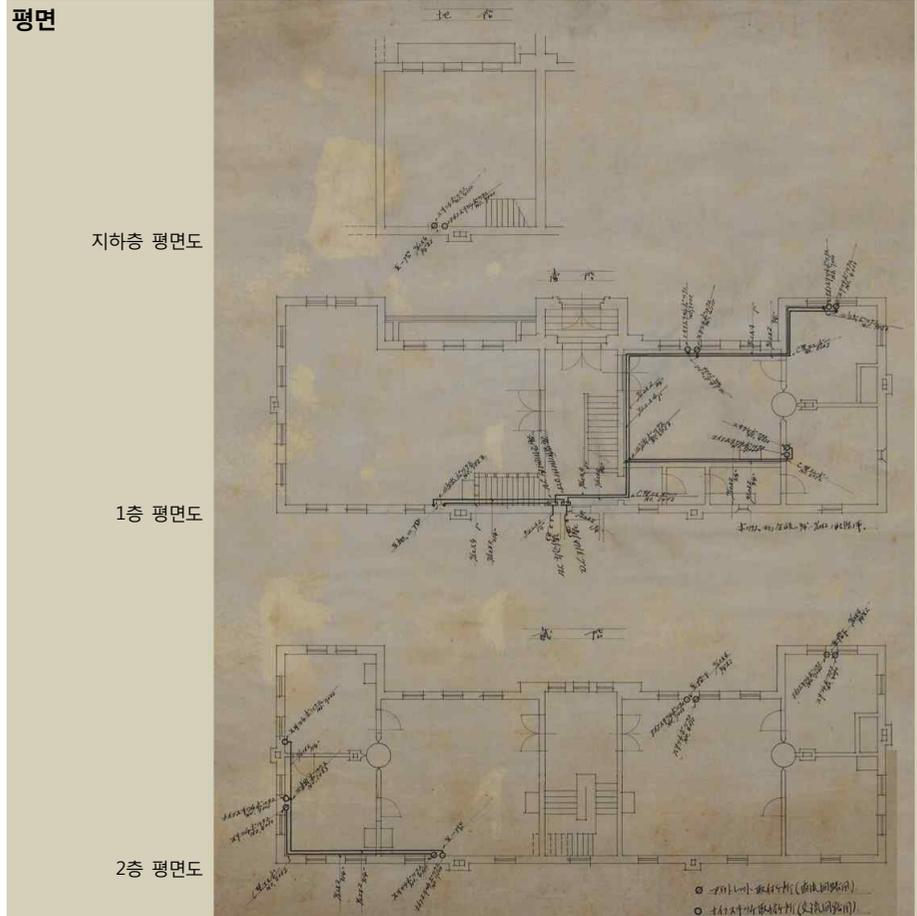

농작물실험실(본장 중예부, 조선총독부 농사시험장 사업일람, 1931)

- 건물 현존(증축 및 개보수)

- 1944년 농촌진흥청으로 개편되면서 종합분석실로 사용
- 건물이 노후하여 직원 복지를 위한 후생관 용도로 사용
 - 1978년 일부 증축 및 개보수(주 구조체를 제외한 건물 내부는 완전히 개조됨)
- 2015년 1월 현재 사단법인 농진진흥회, 사단법인 생활개선중앙연합회에서 건물 이용



건물 정면
(2015.1 기준 사단법인 농진중앙회 건물)



정면 증축부



건물 배면



건물 배면



1층 계단



계단 하부 슬라브




1층에서 본 옥상
연결 계단




2층 계단


- ④ 분절실
- 관련도면 : B-01-47

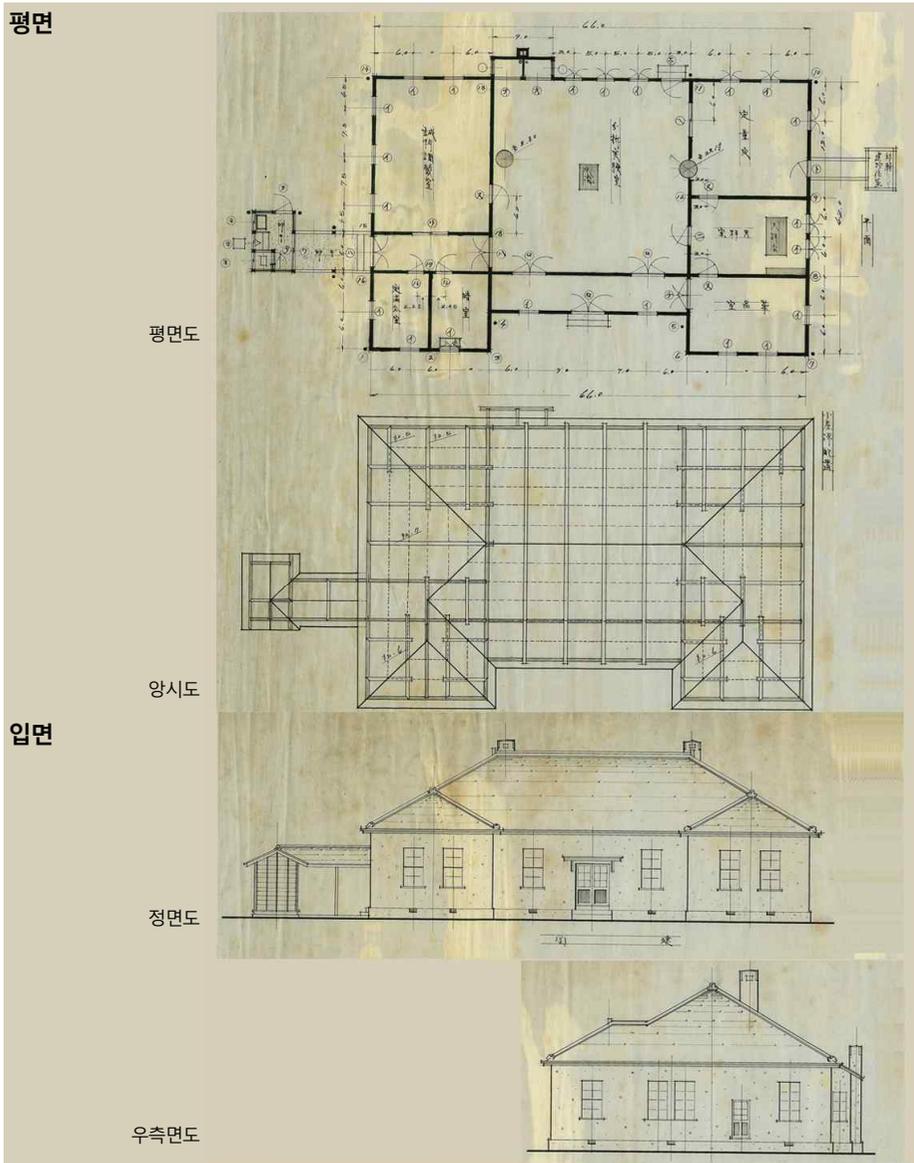

- ⑤ 연비용근류근원중제조실협실
- 관련도면 : B-05-22, B-05-34

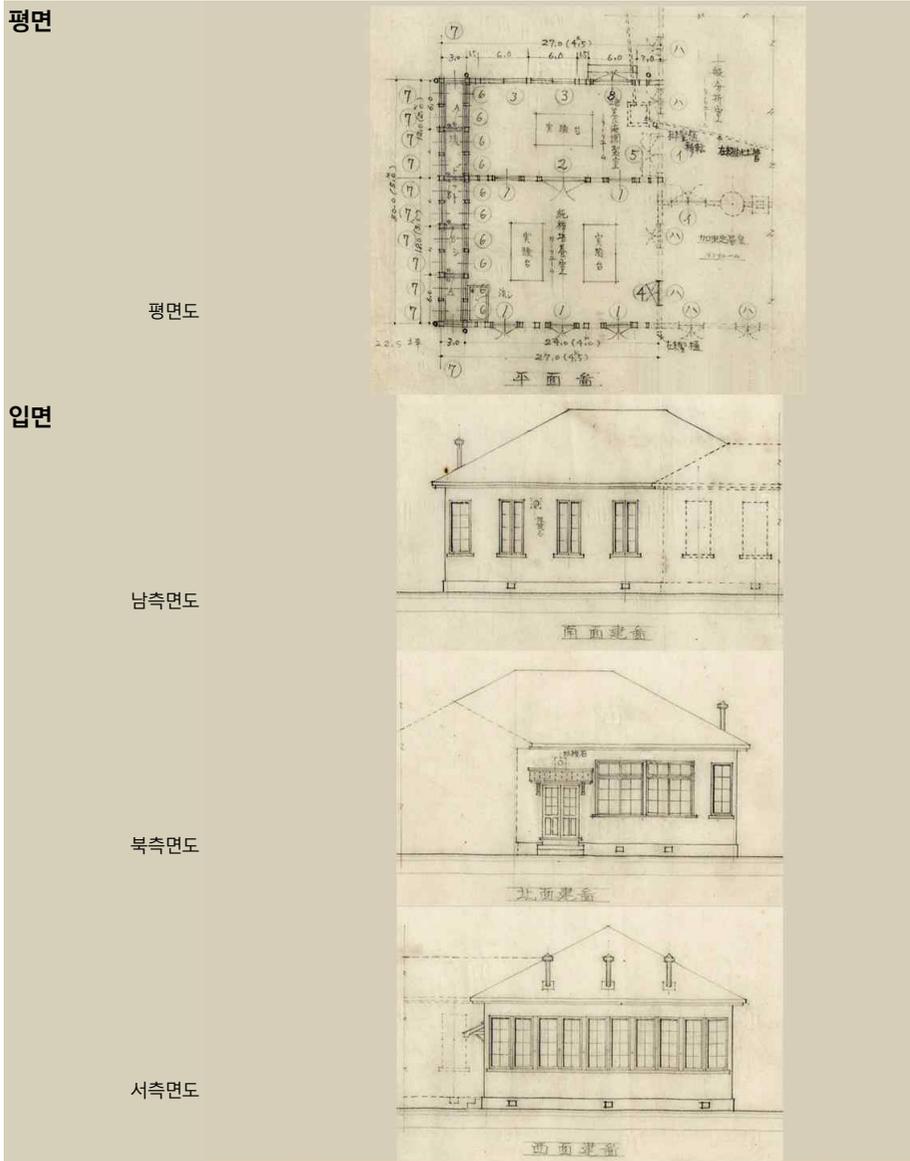


- ⑥ 본장작업실
- 관련도면 : B-01-42

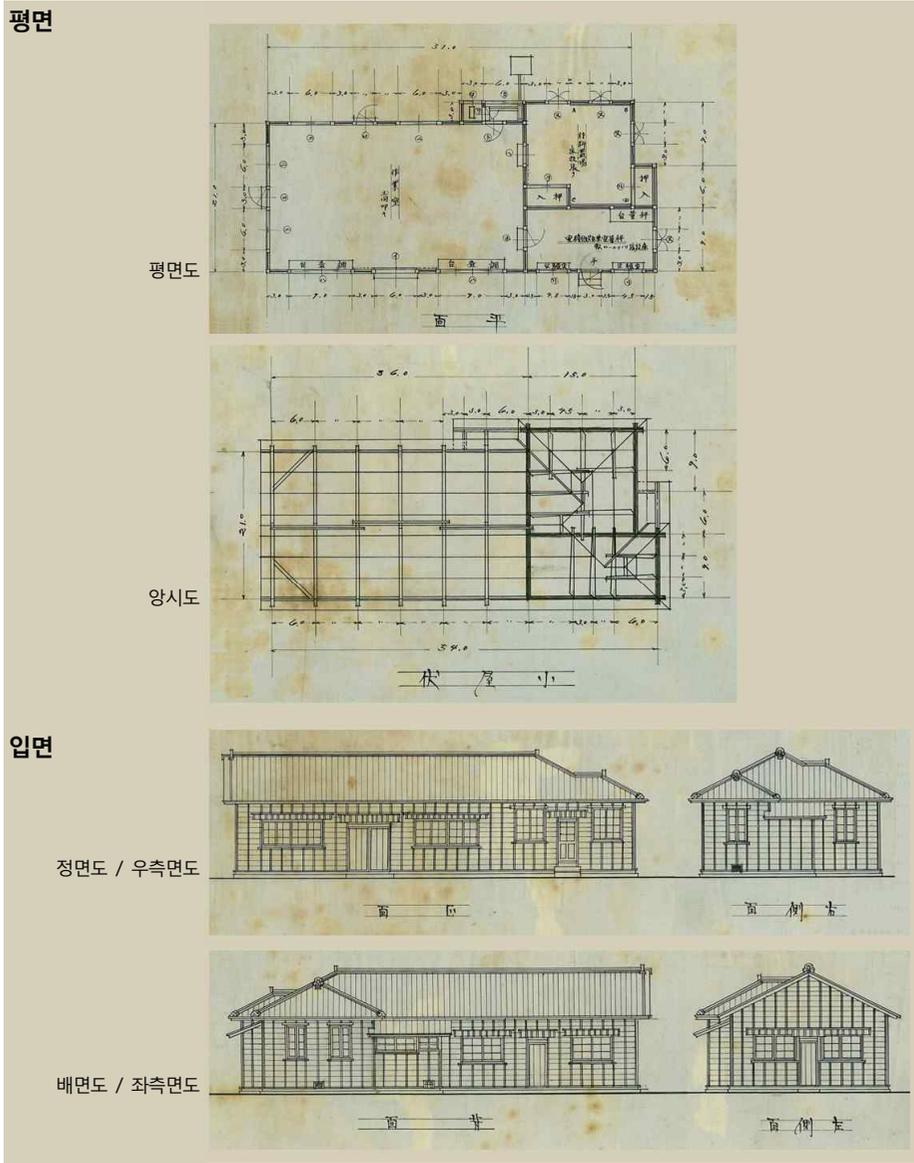


⑦ 1호 수납사

- 관련도면 : B-02-37

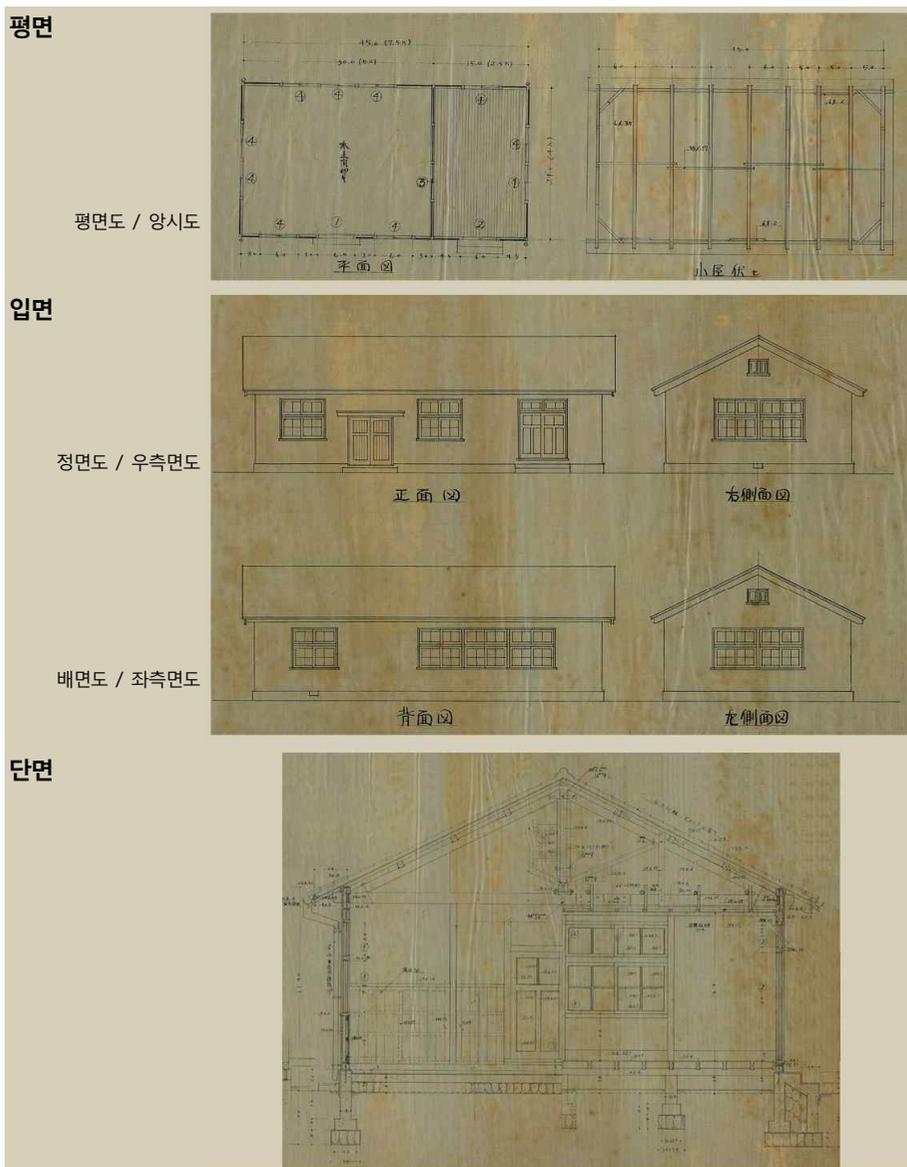


⑧ 조면공장

- 관련도면 : B-02-09, B-02-10

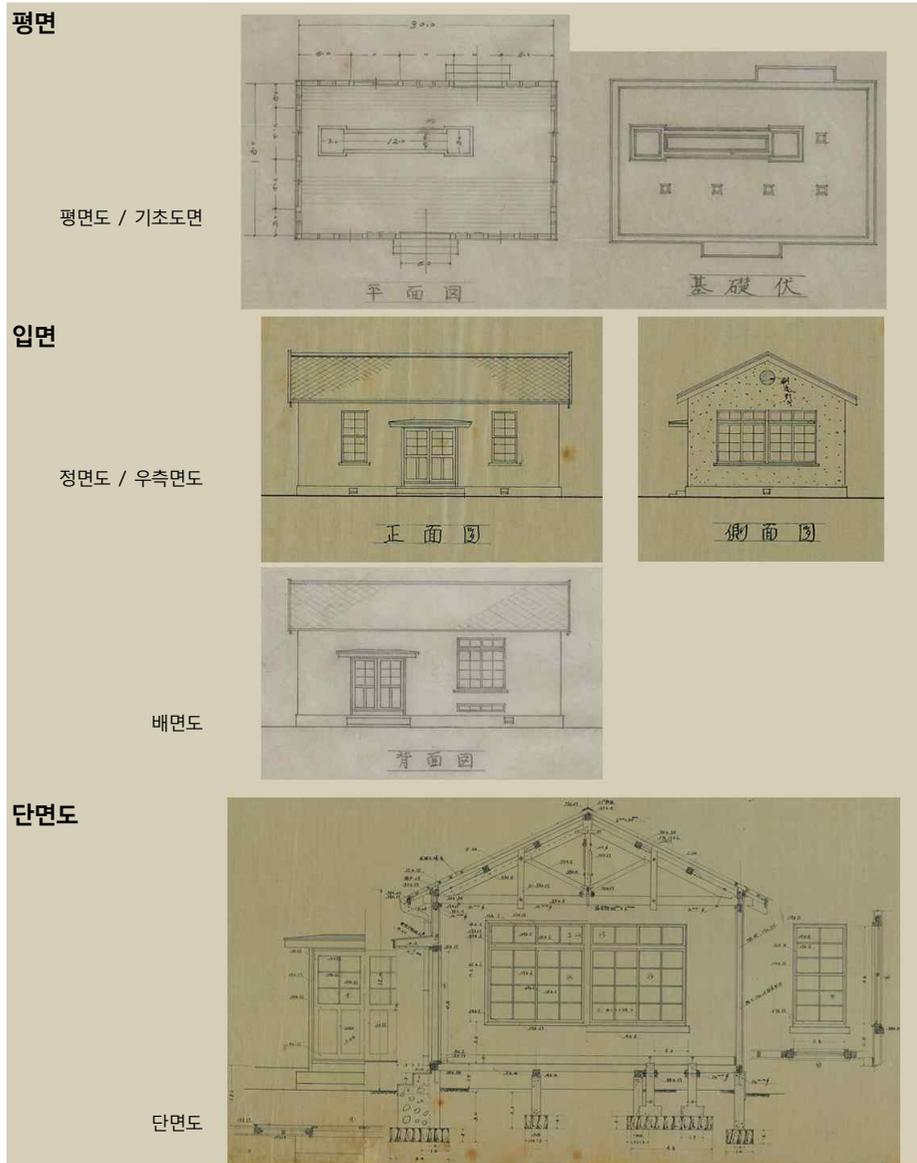


⑨ 작업실

- 관련도면 : B-02-08

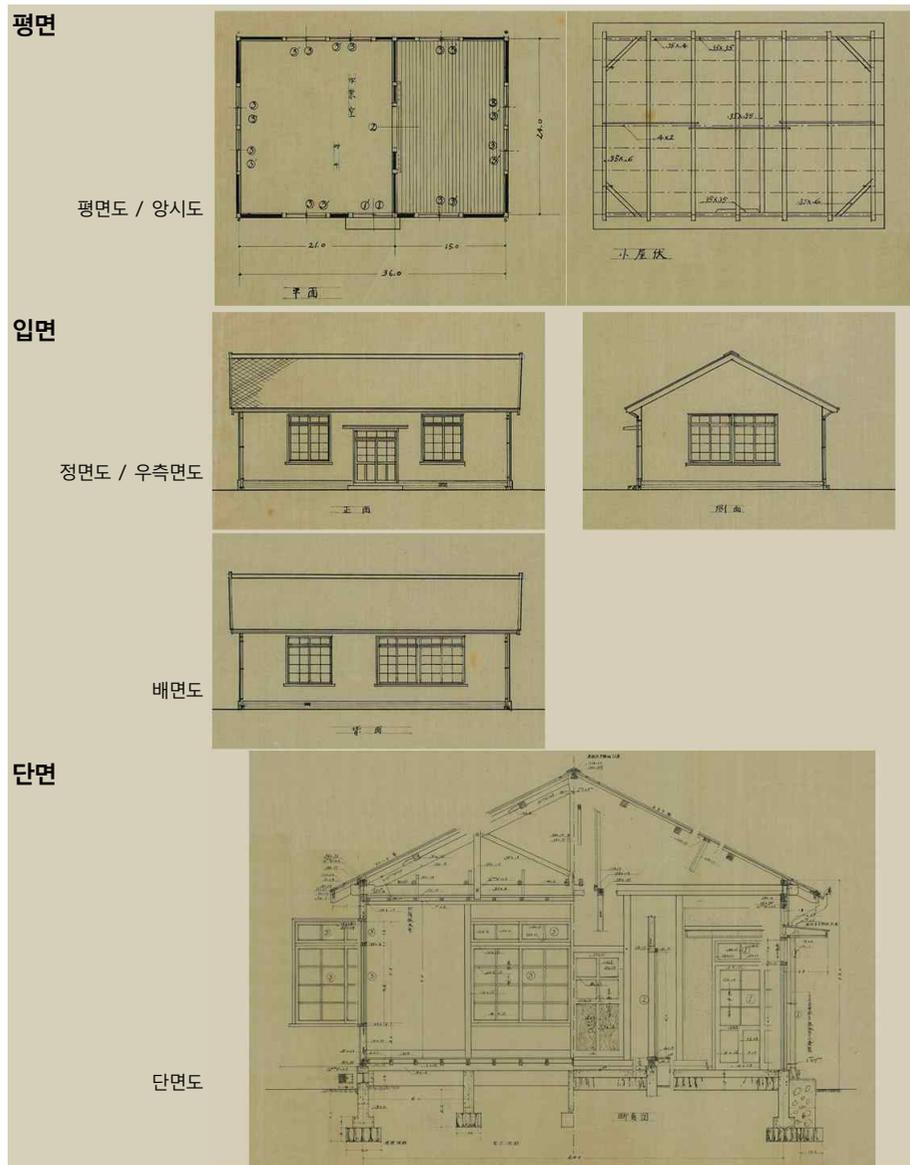


⑩ 참고

- 관련도면 : B-02-11

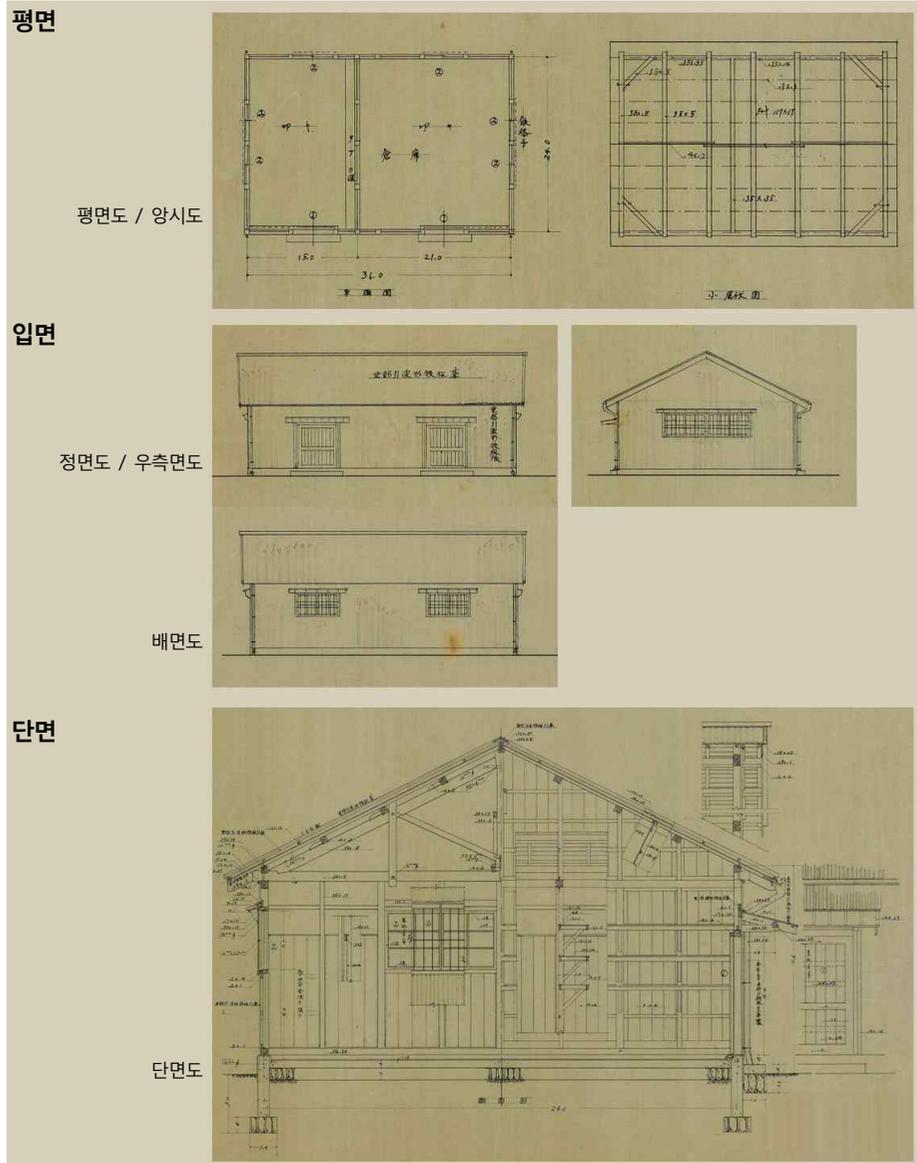

⑪ 1호저장고

- 관련도면 : B-02-39, B-02-40, B-02-43

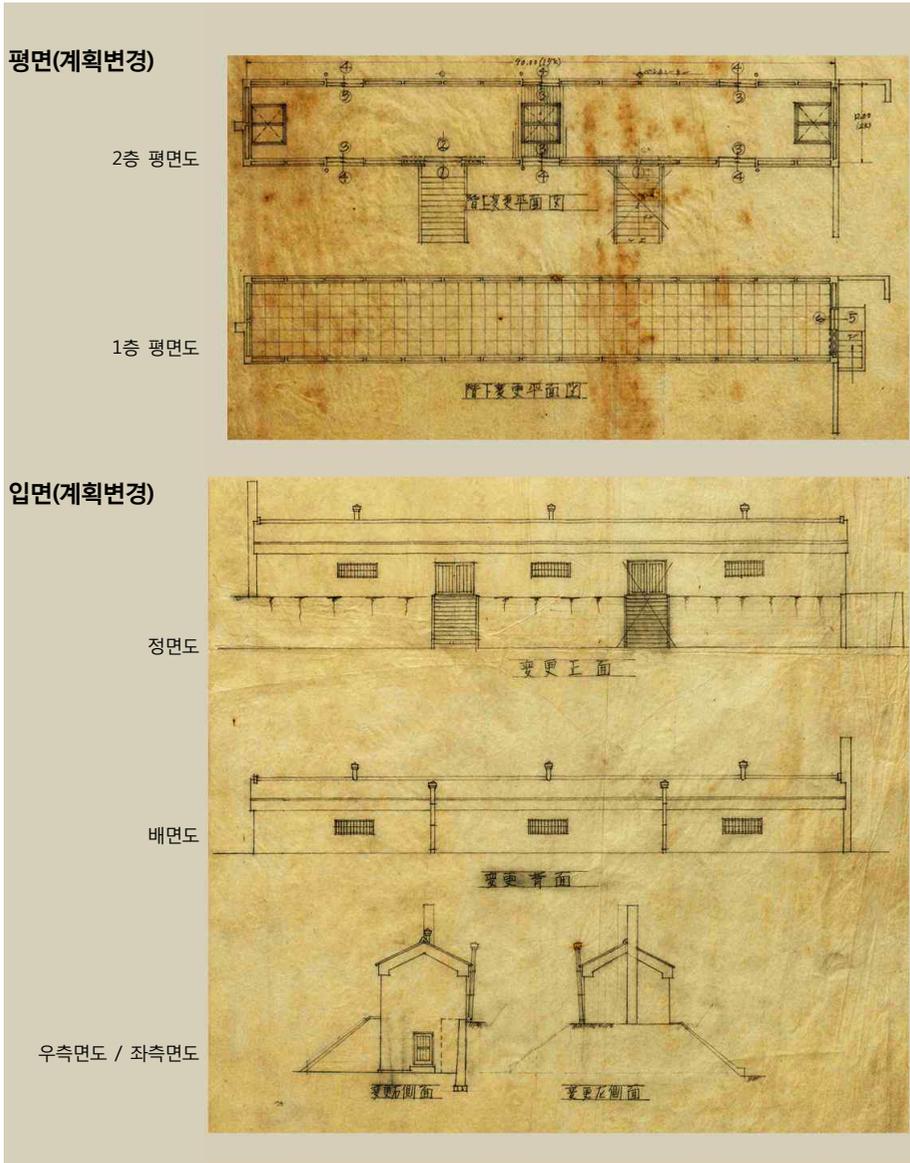


⑫ 2호저장고

- 관련도면 : B-02-41, B-02-42, B-02-43

평면(계획변경)

지하층 평면도


1층 평면도

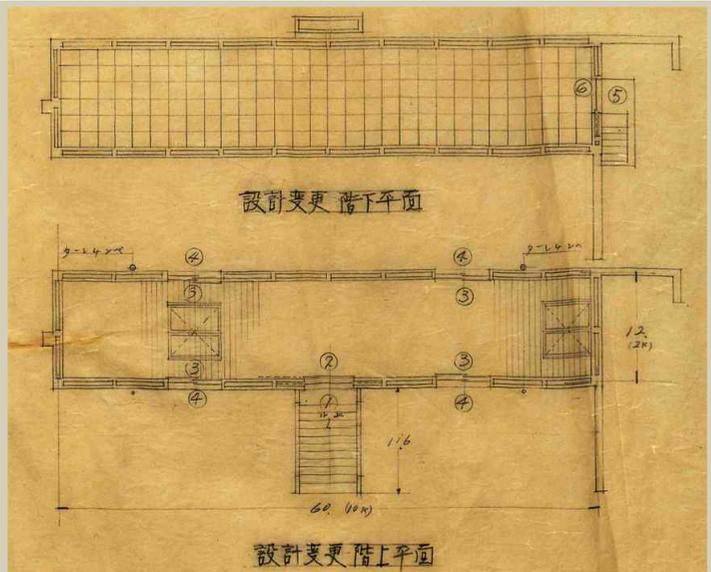

입면(계획변경)


정면도 / 우측면도

배면도 / 좌측면도

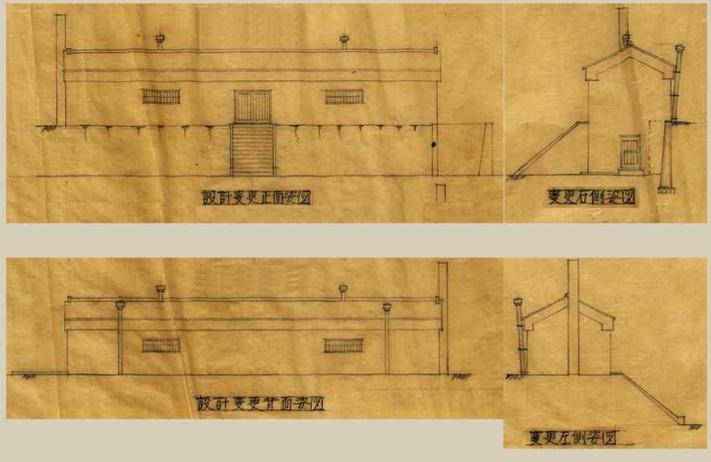


⑬ 초자실

- 관련도면 : B-01-75, B-01-83

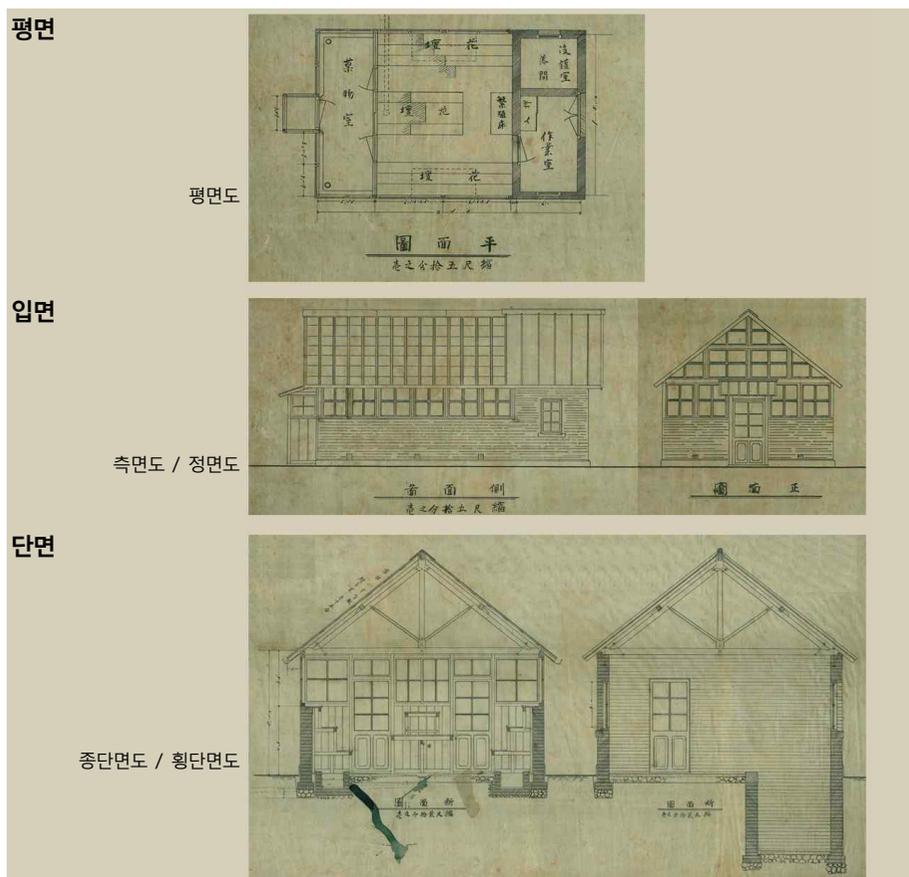


⑭ 온실

- 관련도면 : B-02-33, B-02-34

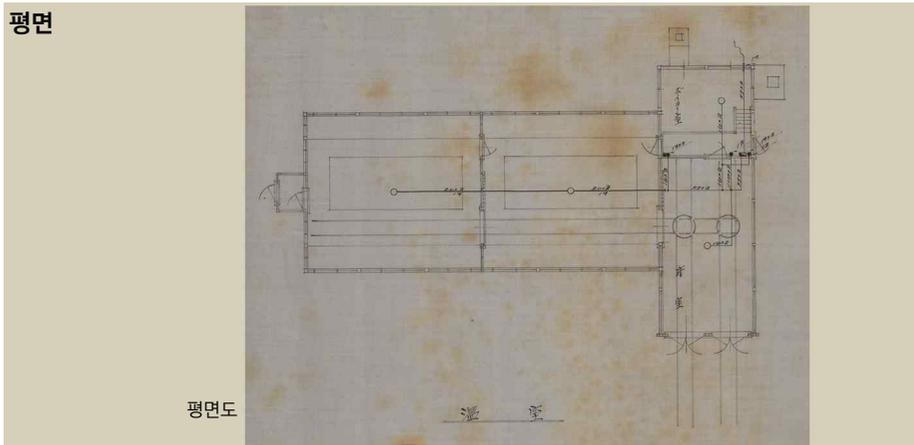

2. [본-2] : 관사 구역

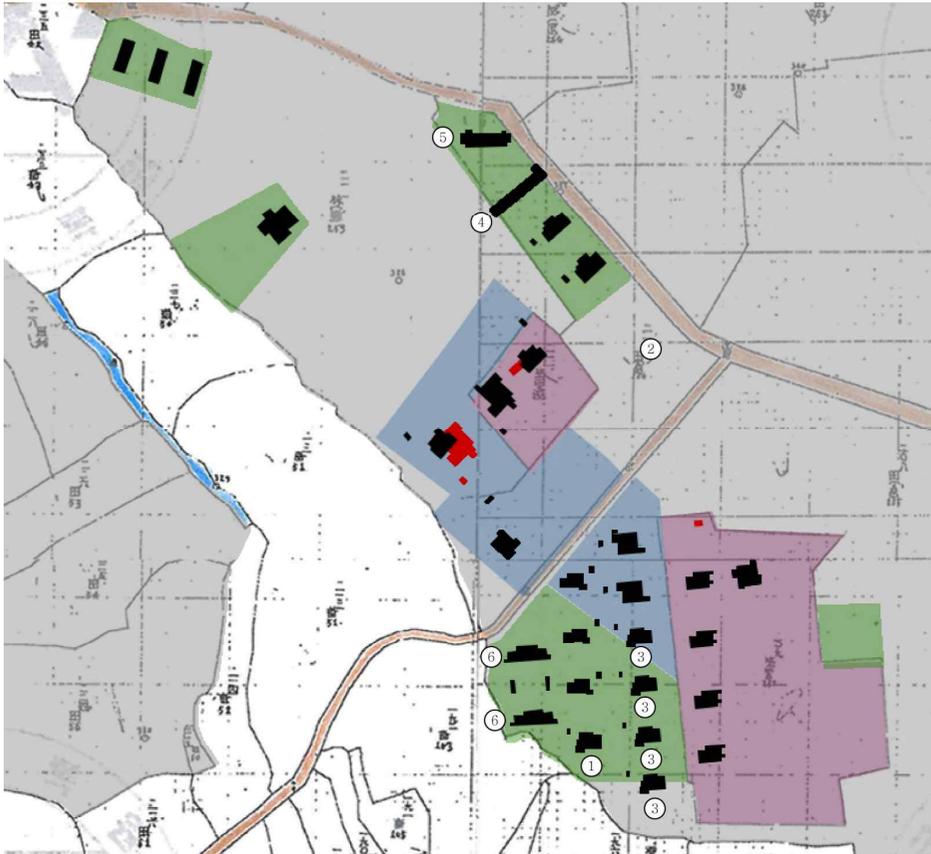


- ① 판임관사 ② 판임관사(계획 미실행 추정) ③ 주임관사 ④ 합숙사 ⑤ 견습생기숙사 ⑥ 2호건갑호기숙사


① 관입관사

- 관련도면 : B-02-13, B-02-15

평면

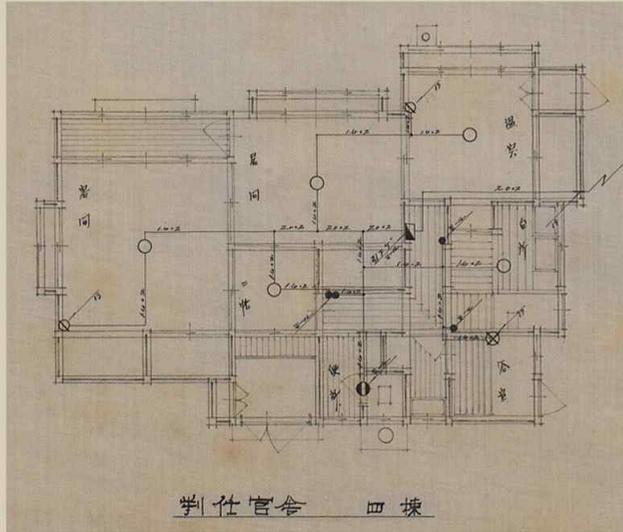


평면도
(B-02-13)

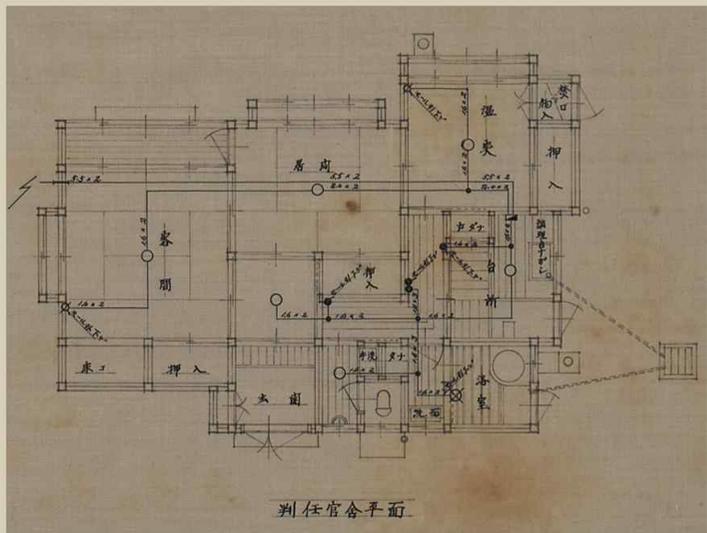

평면도
(B-02-15)


② 관입관사

- 배치도에는 지도에 표시한 위치에 표시되어 있지만, 이후의 도면에 나타나지 않아 계획에 그치고 미실행된 것으로 추정됨
- 관련도면 : B-01-11, B-01-12, B-01-13

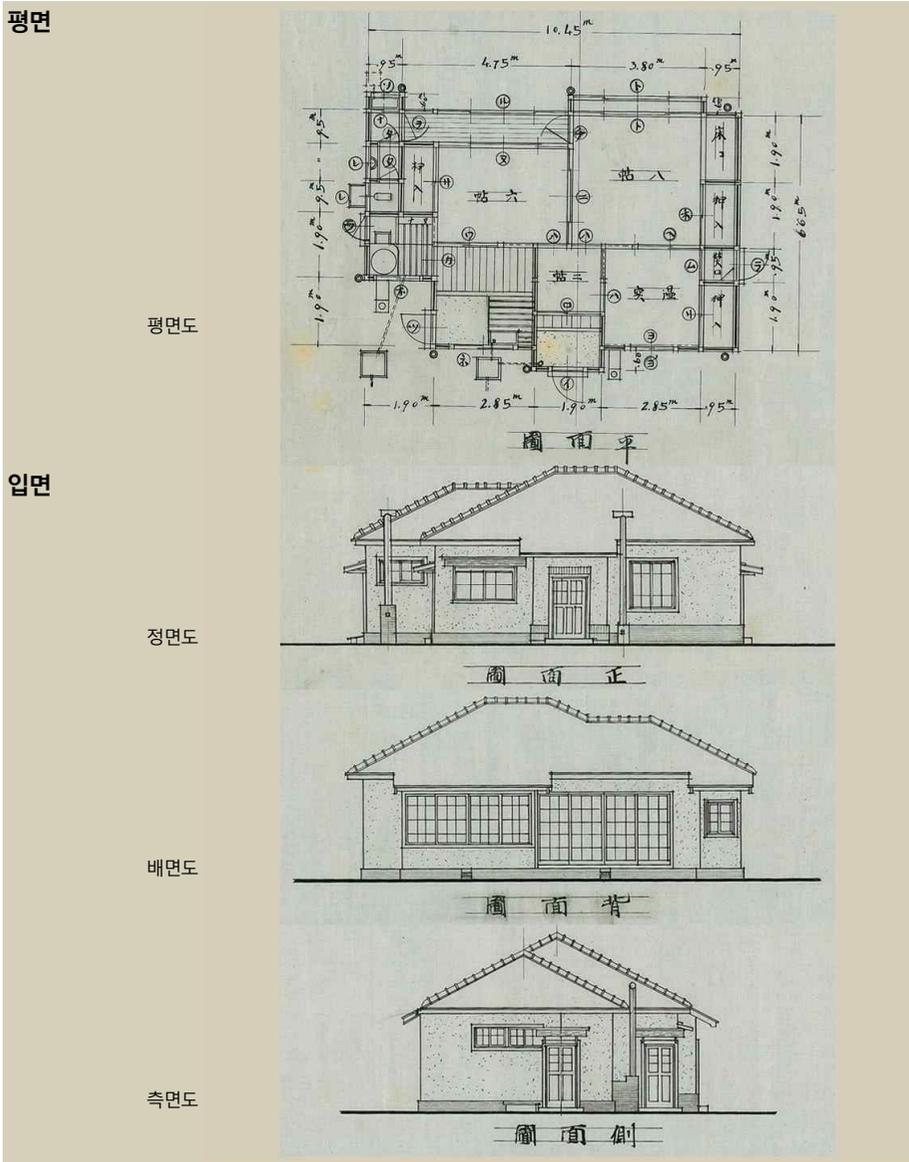


③ 주임관사

- 관련도면 : B-02-13

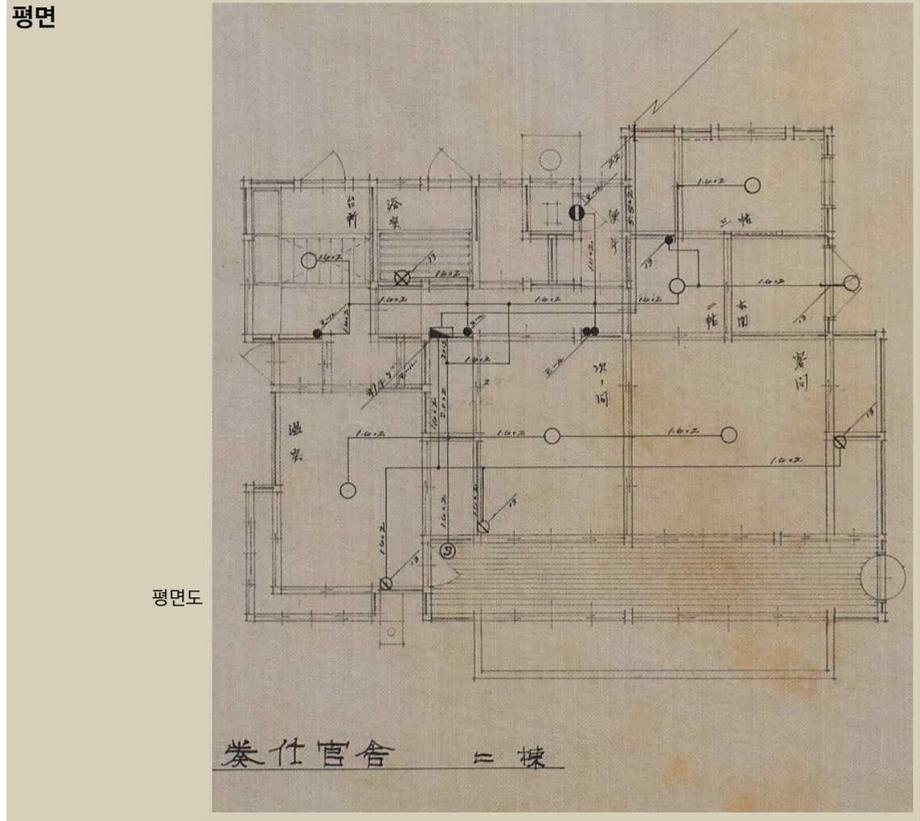

④ 합숙사

- 관련도면 : B-05-16, B-05-17

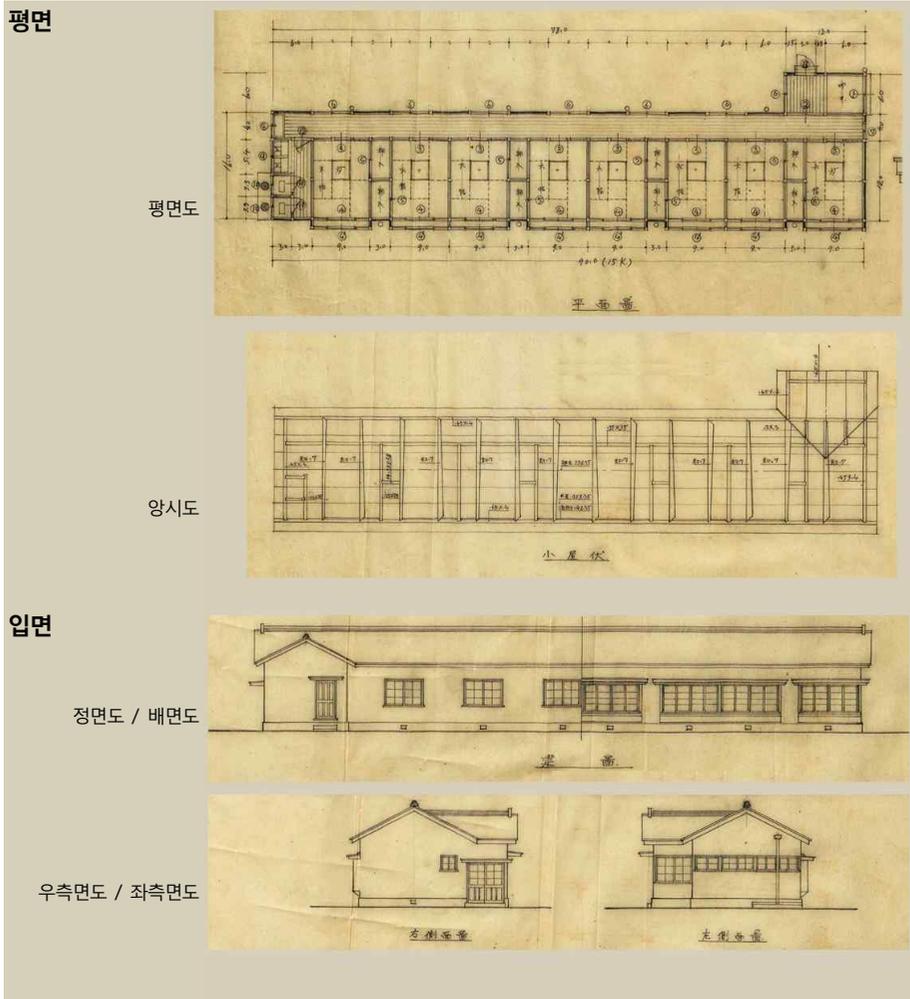


⑤ 견습생기숙사


- 관련도면 : B-01-06, B-01-26

평면

2층 평면도

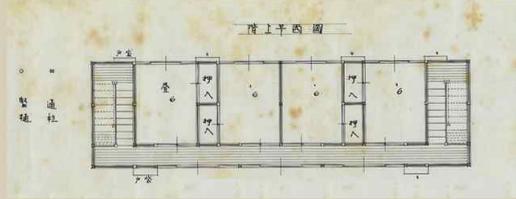


1층 평면도

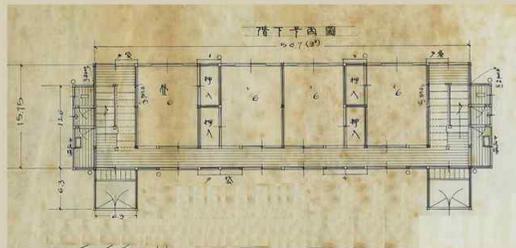


입면


정면도

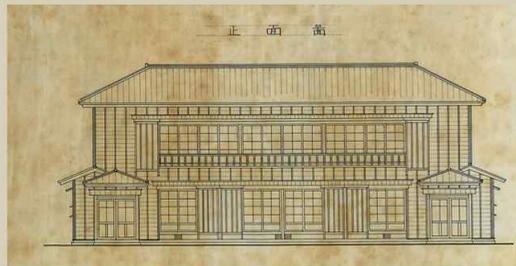


배면도 / 좌측면도

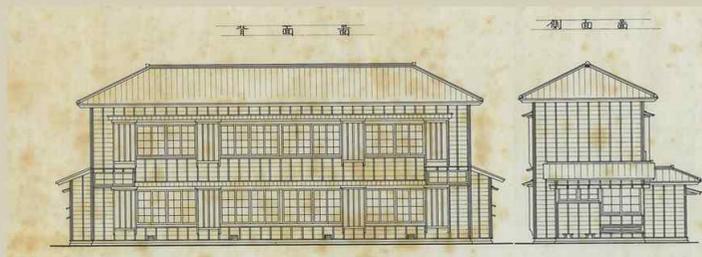

⑥ 2호건갑호숙사
 - 관련도면 : B-02-12

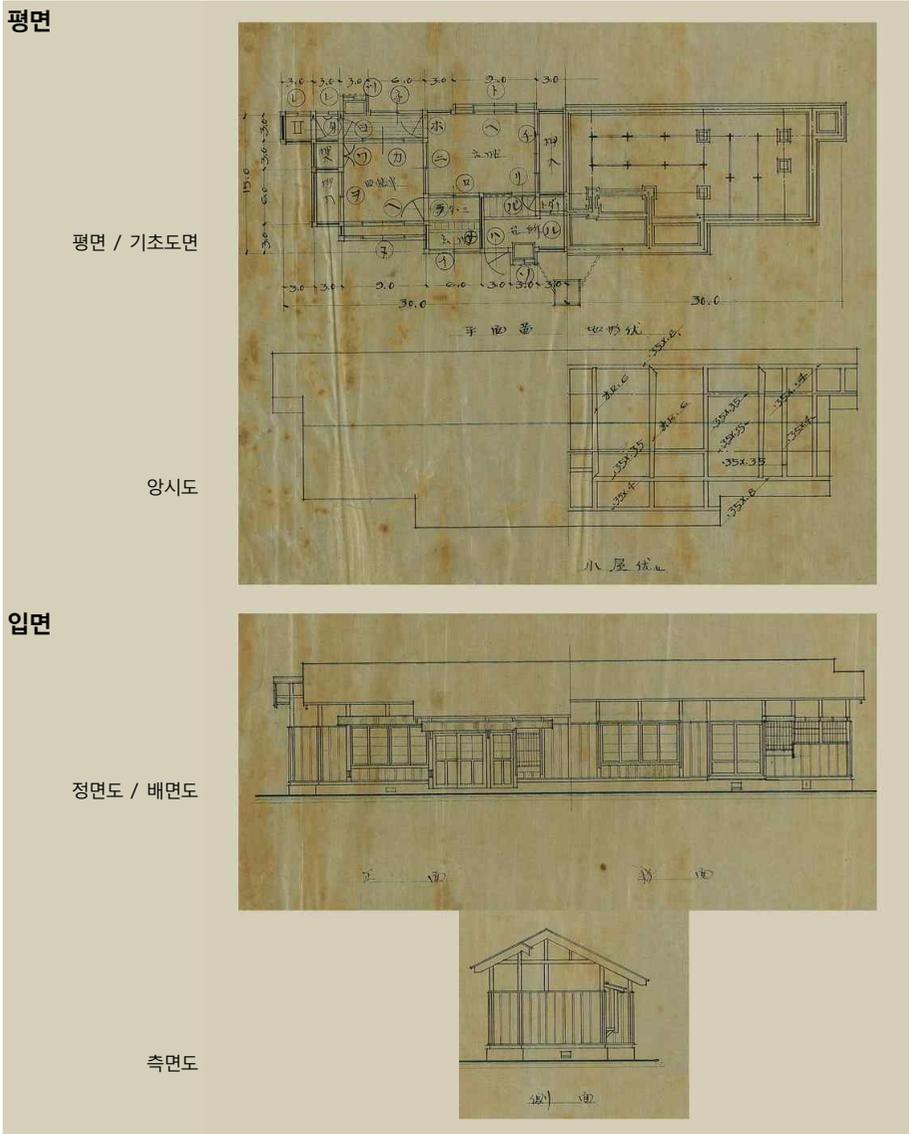


3. [본-3] : 축사 구역

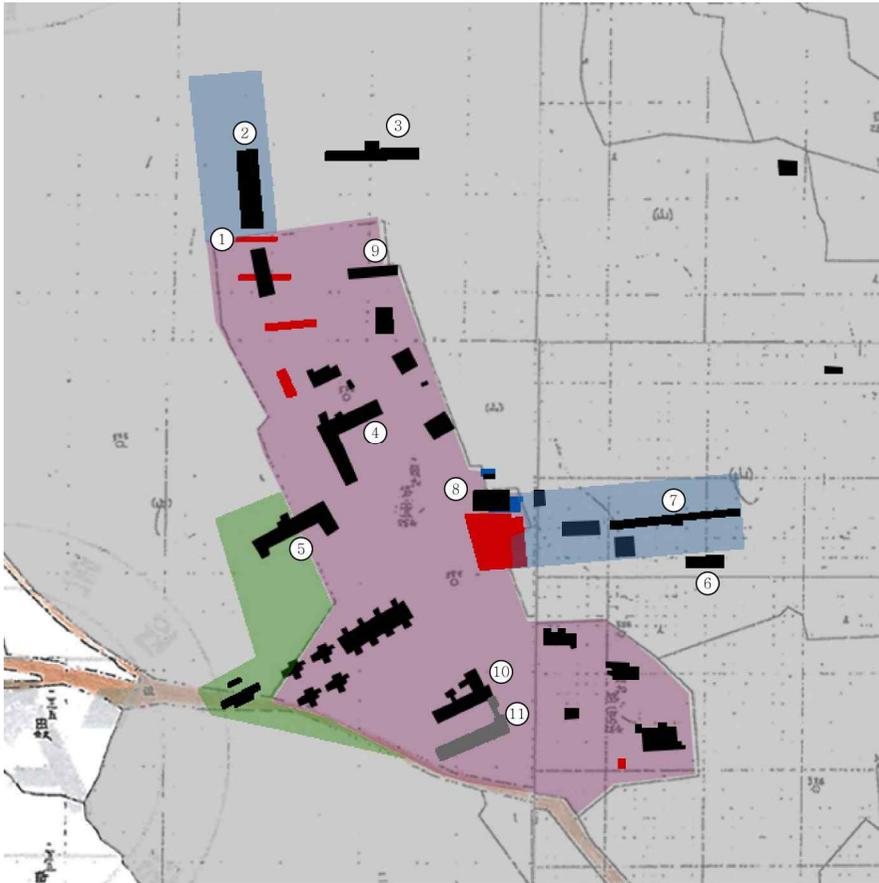

- ① 채래돈사 ② 증축돈사 ③ 토사 ④ 우사 및 사료조리소
- ⑤ 우사 ⑥ 계사 ⑦ 육추사 ⑧ 작업장 및 부속변소 ⑨ 육장
- ⑩ 채래기숙사 ⑪ 신축기숙사


① 채래돈사

- 관련도면 : B-01-15

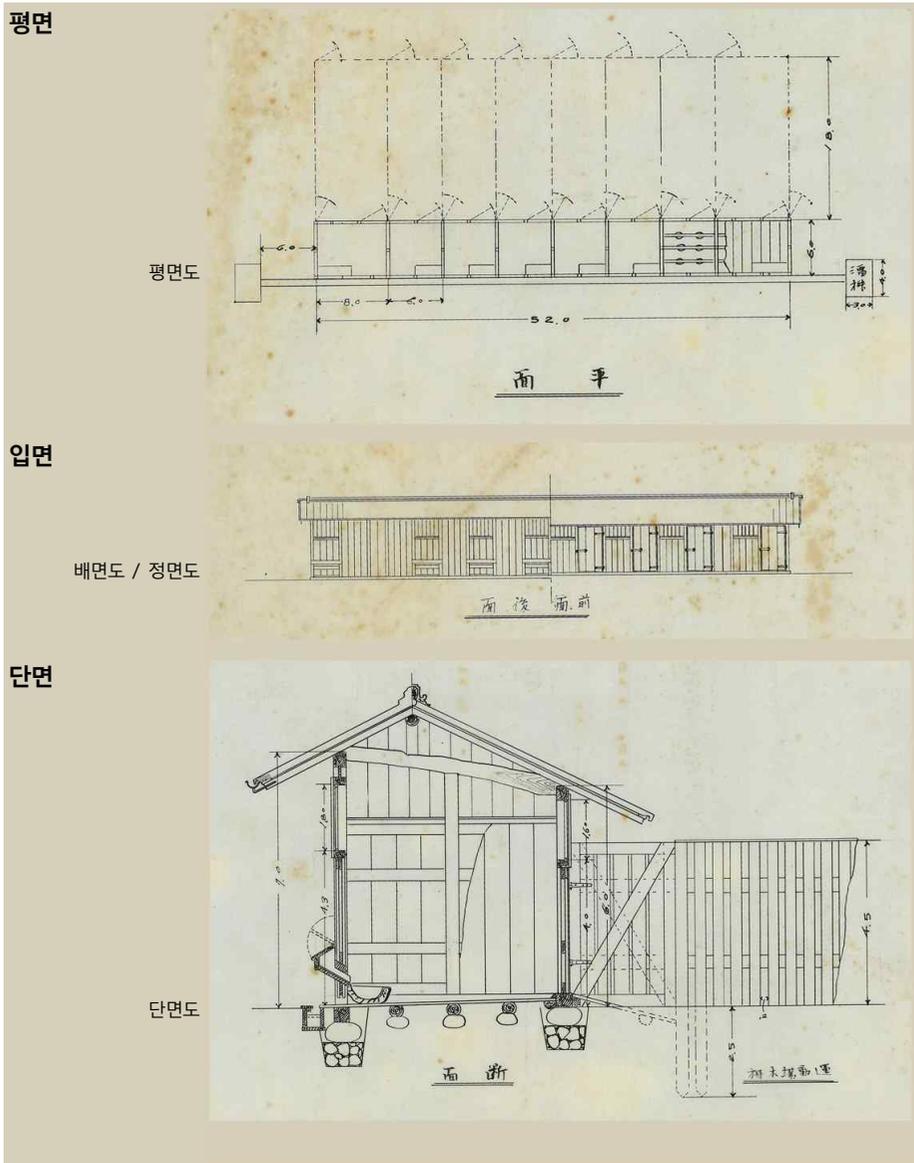


② 증축돈사

- 관련도면 : B-01-16

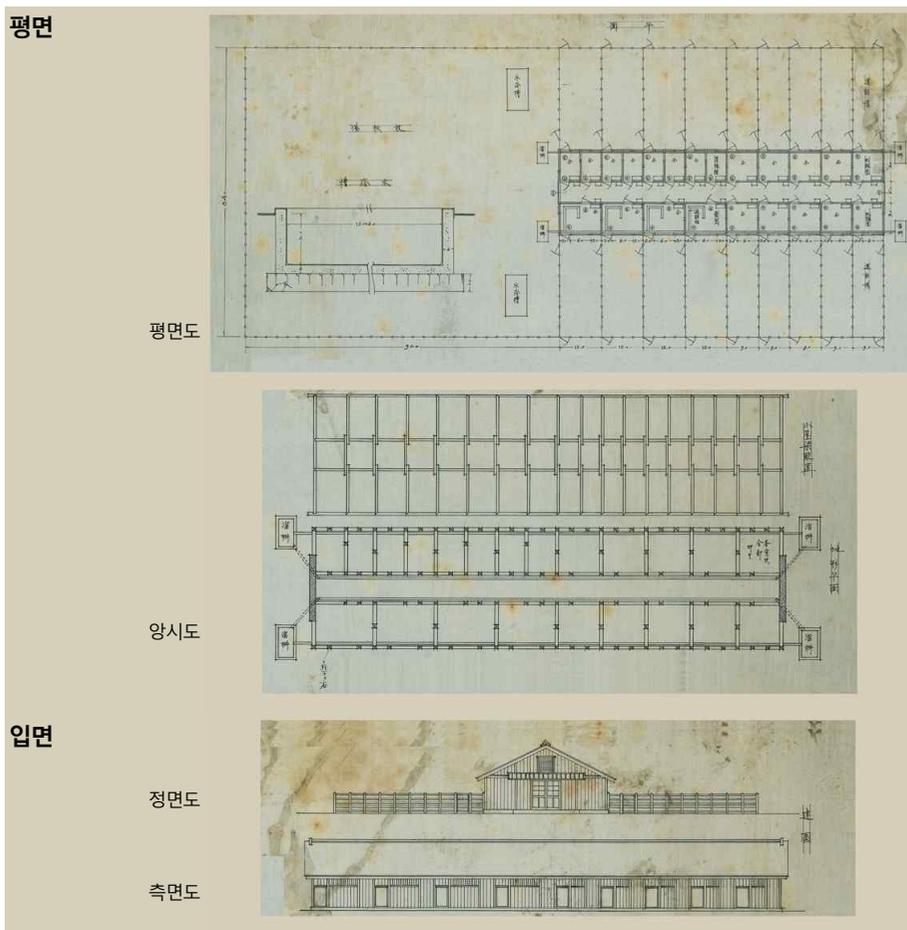


- ③ 토사
- 관련도면 : B-02-17

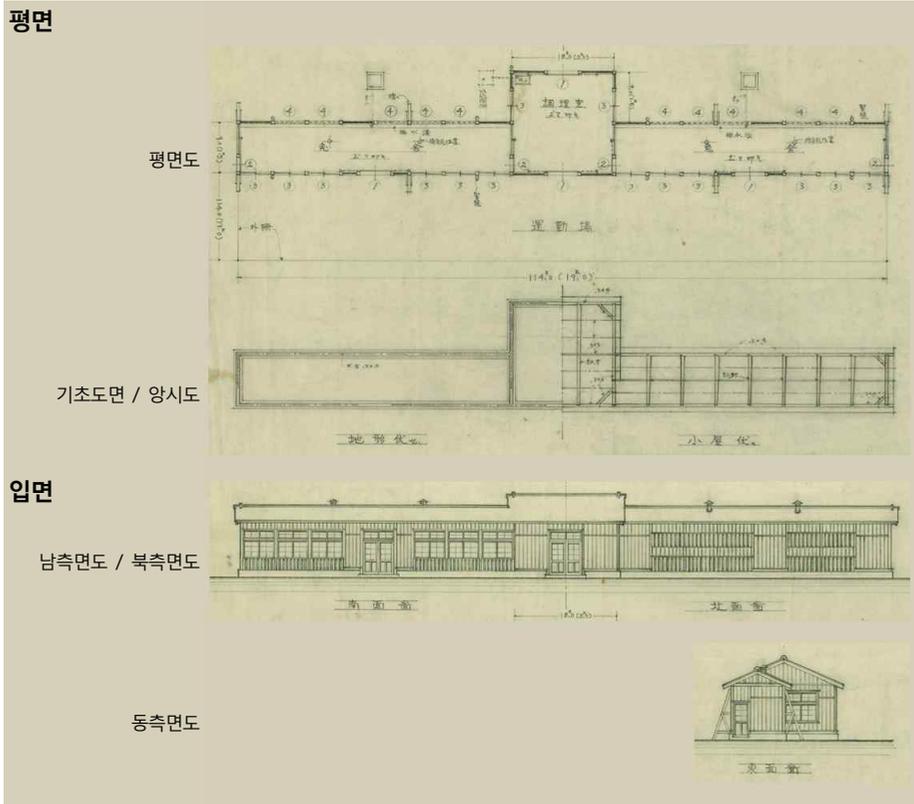



④ 우사 및 사료조리소

- 관련도면 : B-01-26, B-01-61

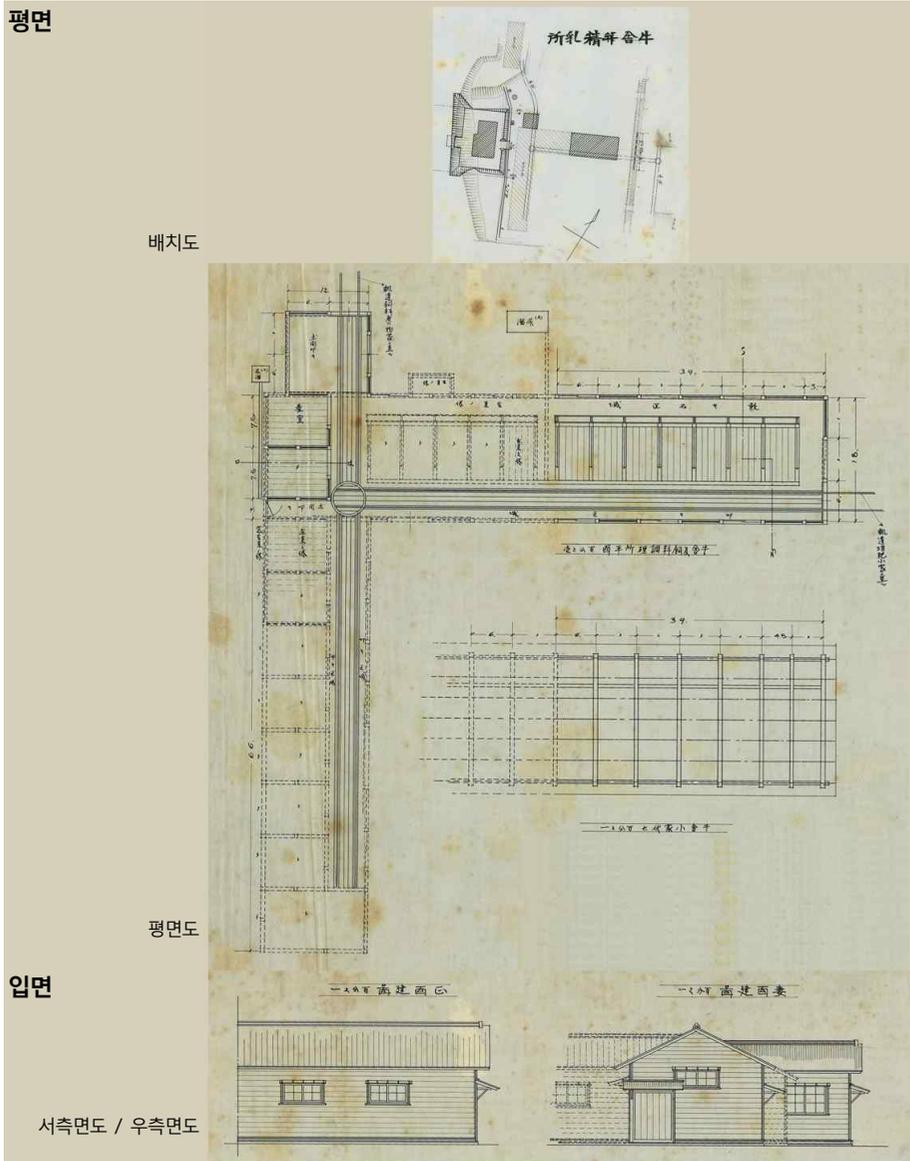

⑤ 우사

- 관련도면 : B-01-58, B-01-59, B-01-60

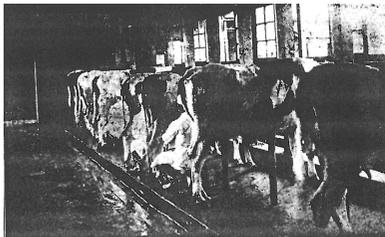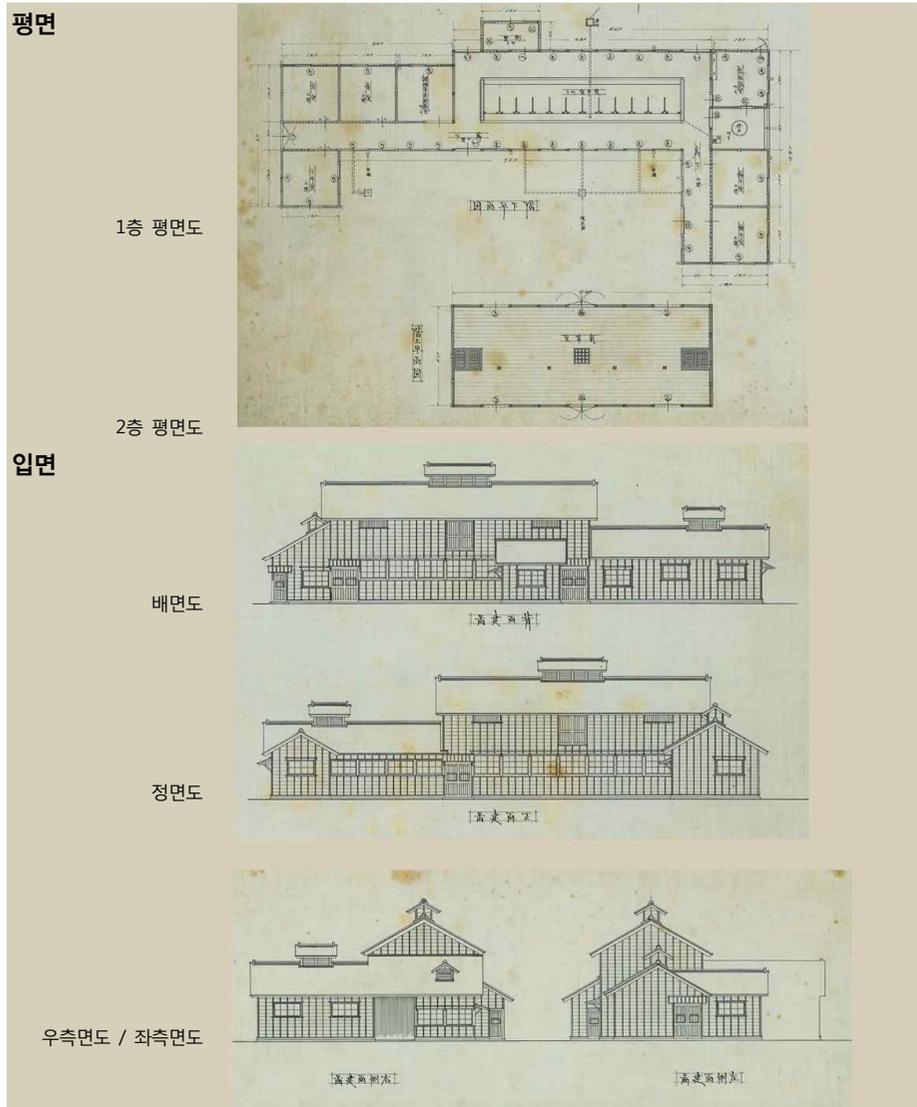


본장 축산부 우사 내부모습(『조선총독부 농사시험장 사업일람』, 1931)

⑥ 계사


- 관련도면 : B-01-24

평면

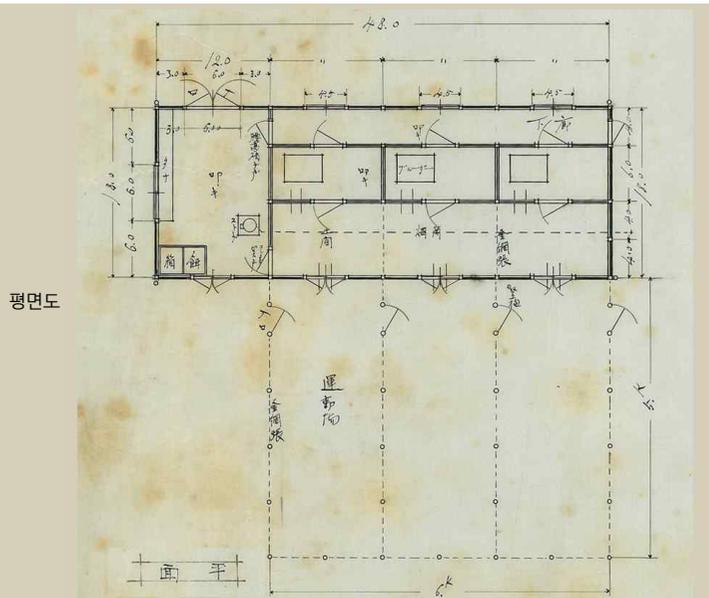

평면도

입면

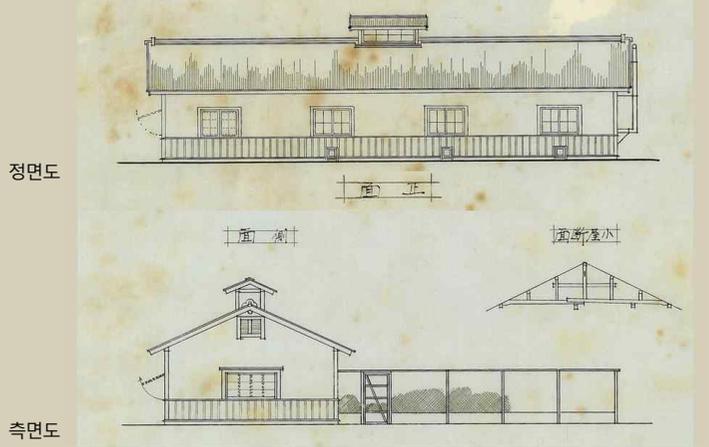


정면도

측면도




계사(『권업모범장 성적요람』 vol4, 1927)

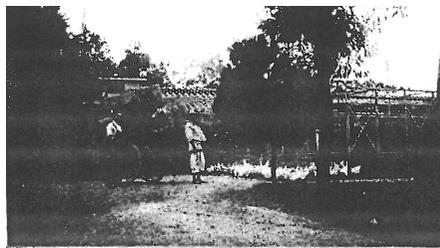

계사(『농사시험장 사업일람』, 1931)


⑦ 육추사

- 관련도면 : B-01-17, B-01-18, B-01-19, B-01-20, B-01-21

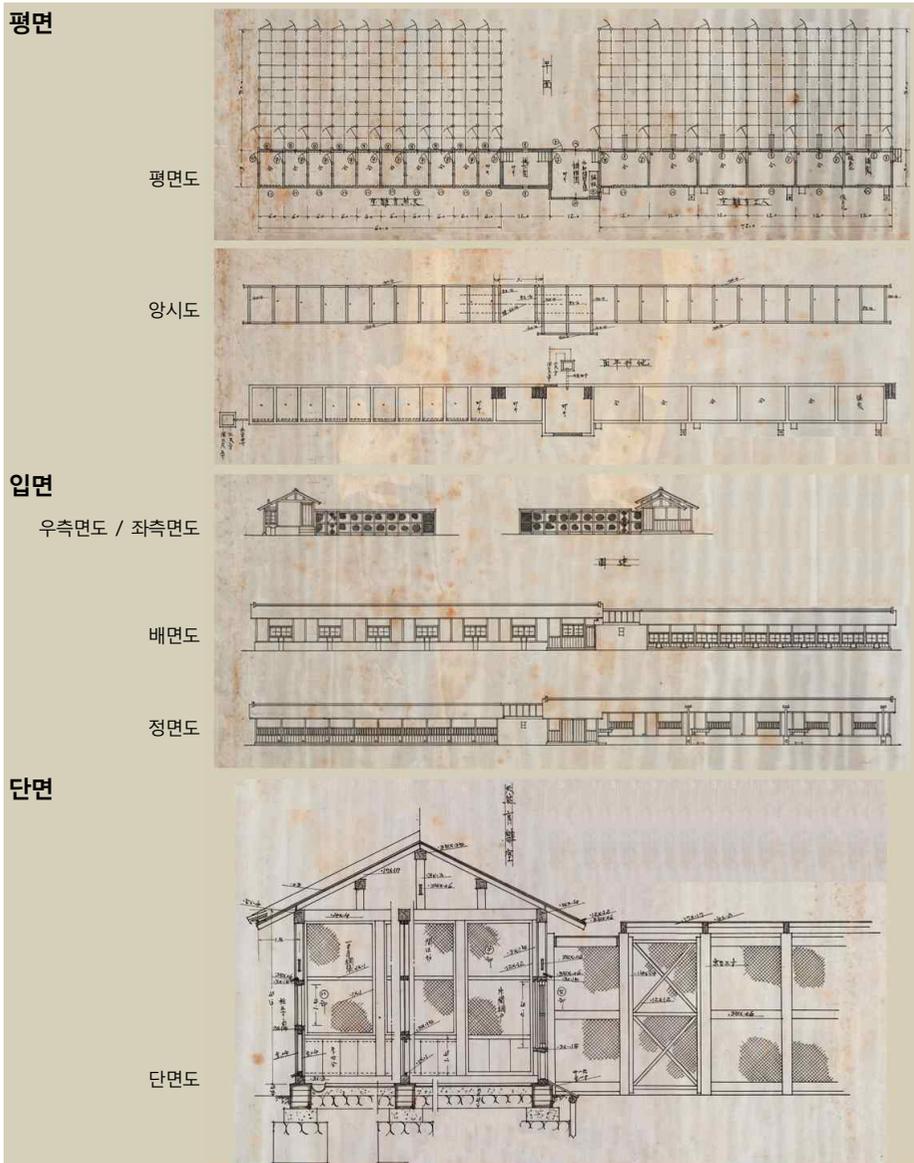


⑧ 작업장 및 부속변소

- 관련도면 : B-02-15, B-02-18, B-02-19, B-02-20

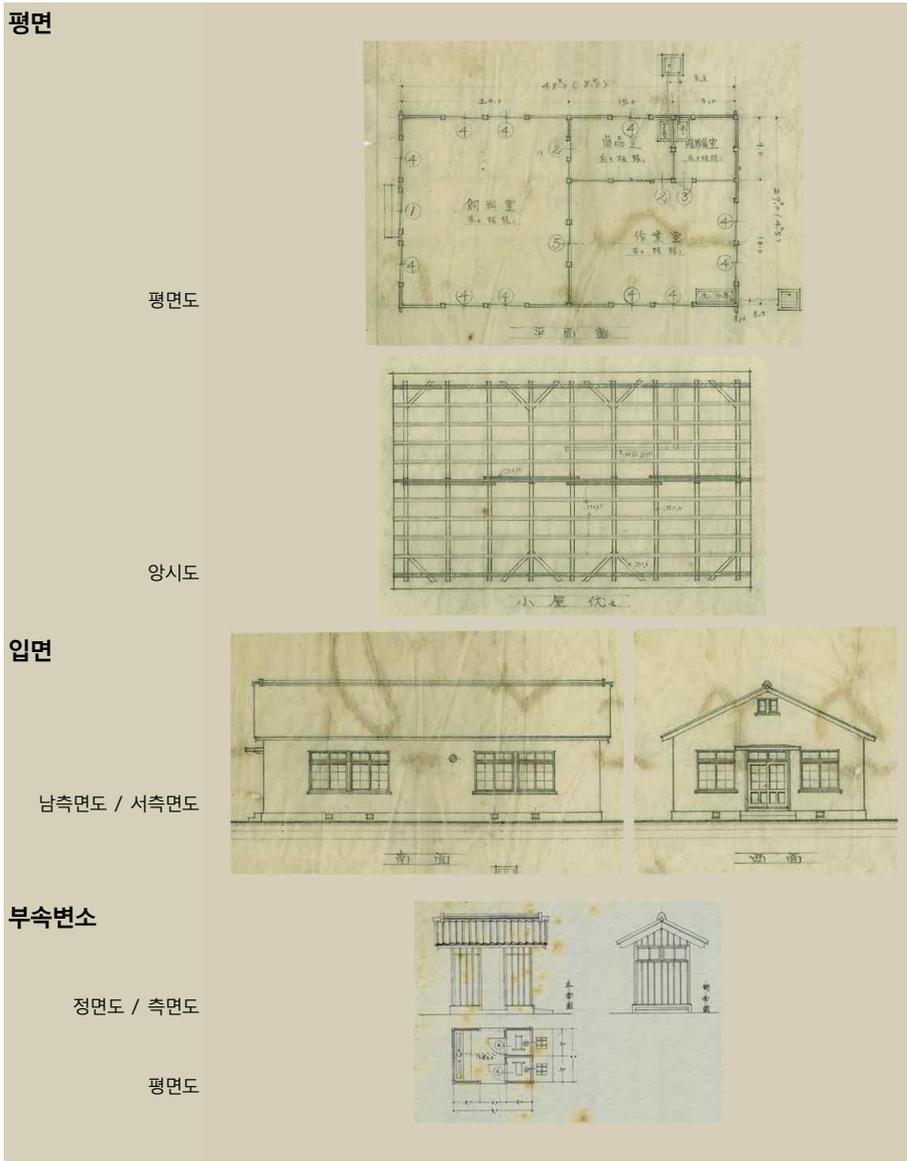


⑩ 재래기숙사

- 관련도면 : B-01-44

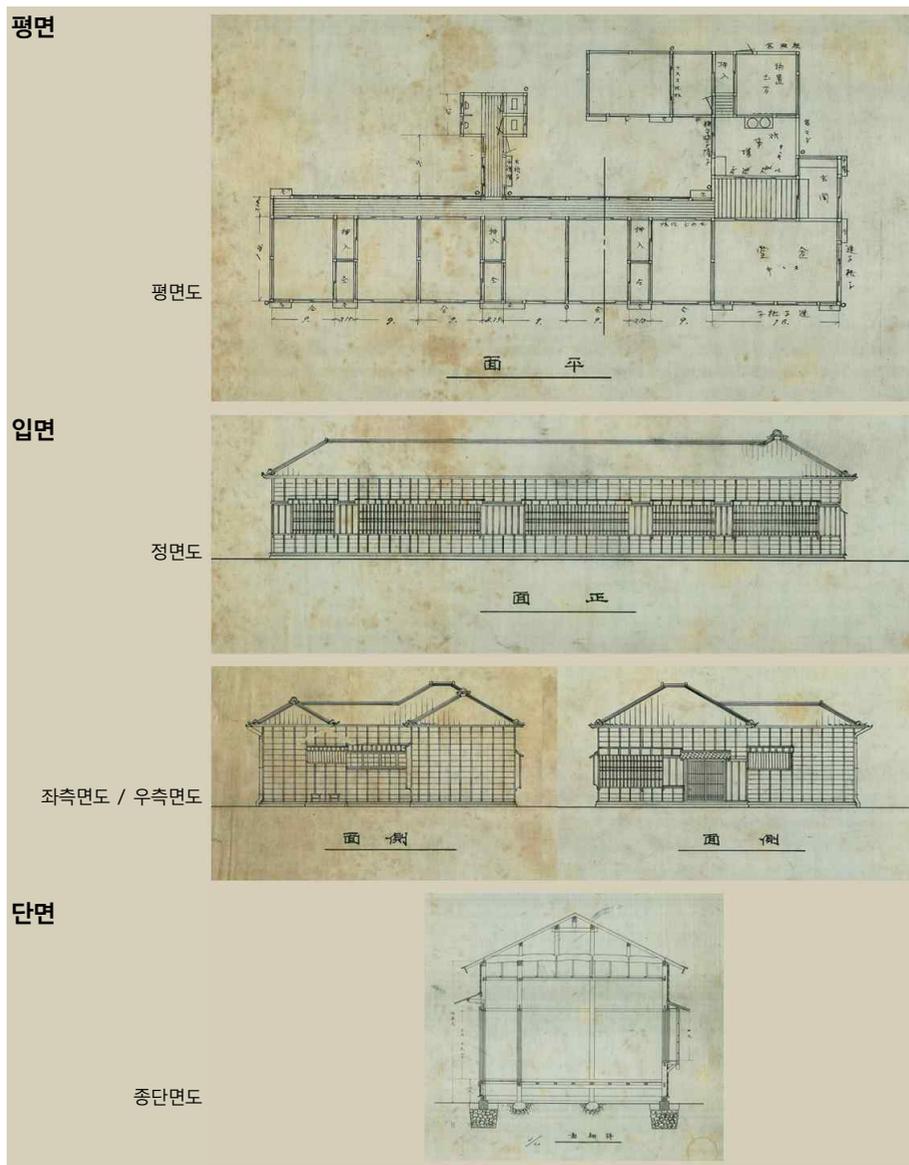

㉠ 신축기숙사(고용인기숙사)

- 관련도면 : B-02-03, B-02-04, B-02-05

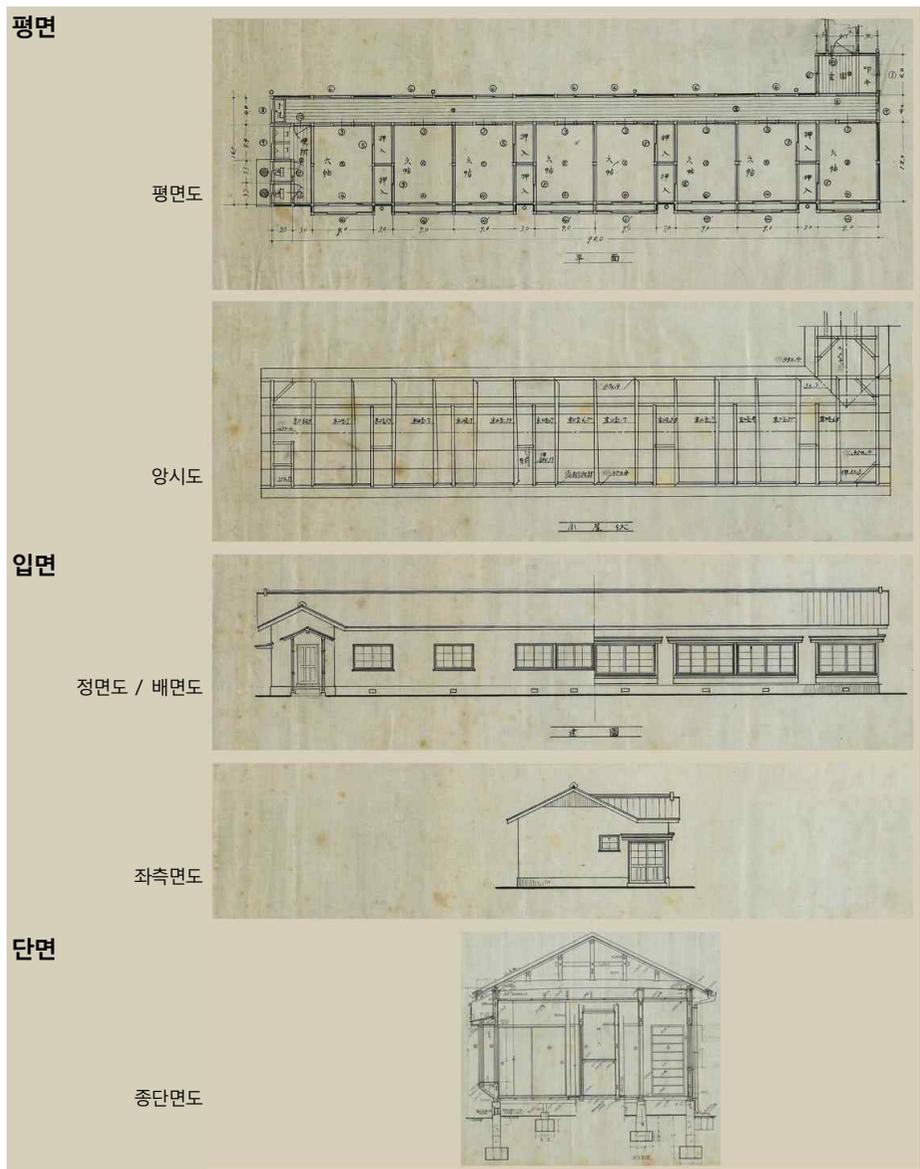


○ 육추온실

- 위치 미상(기능 상 [본-3] 구역에 위치할 것으로 추정)

- 관련도면 : B-01-22, B-01-23

(두 도면이 거의 유사하나 별개의 건물일 가능성도 있음)

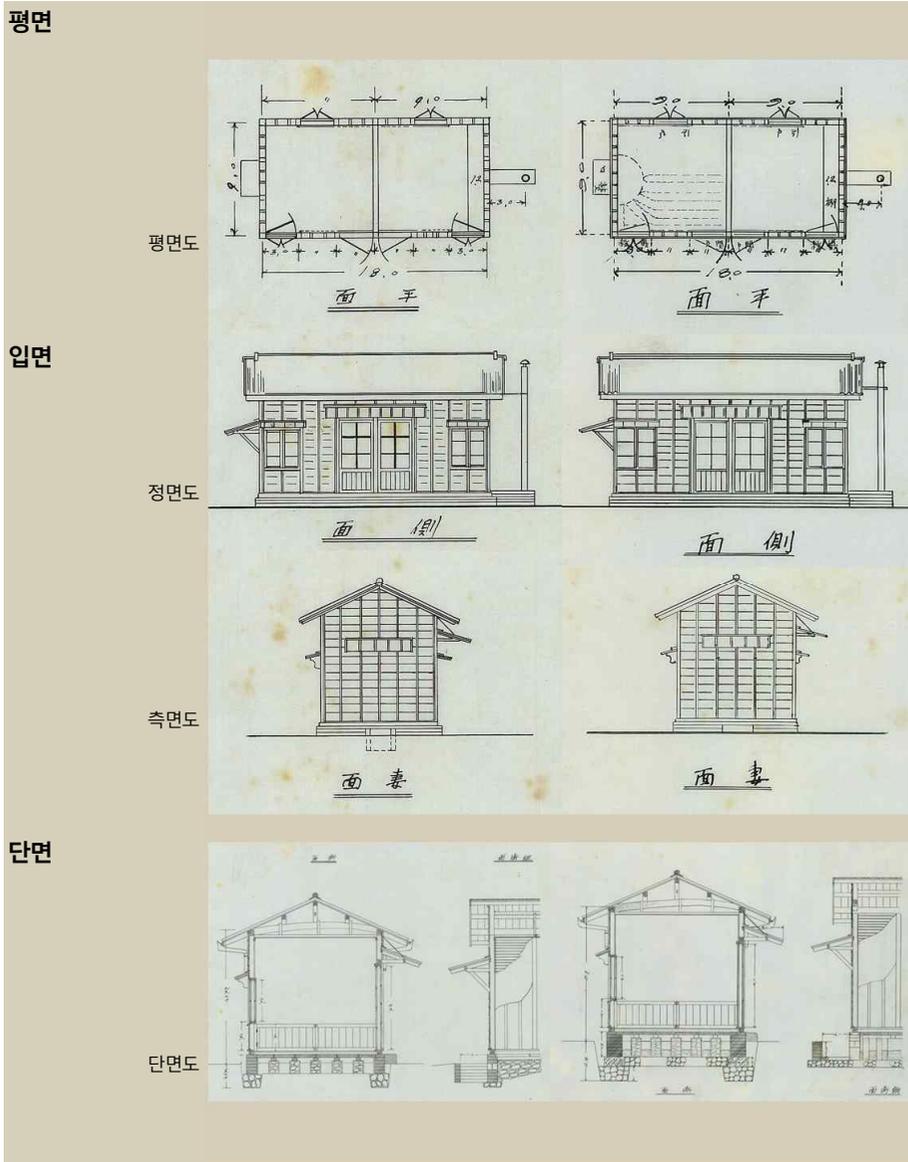


4. [본-4] : 농업 구역




① 청사 ② 현업사무소 ③ 암실·망실 ④ 퇴비사 ⑤ 수납사 ⑥ 농구사

① 청사

- 관련도면 : B-05-02, B-05-03, B-05-04, B-05-05, B-05-06

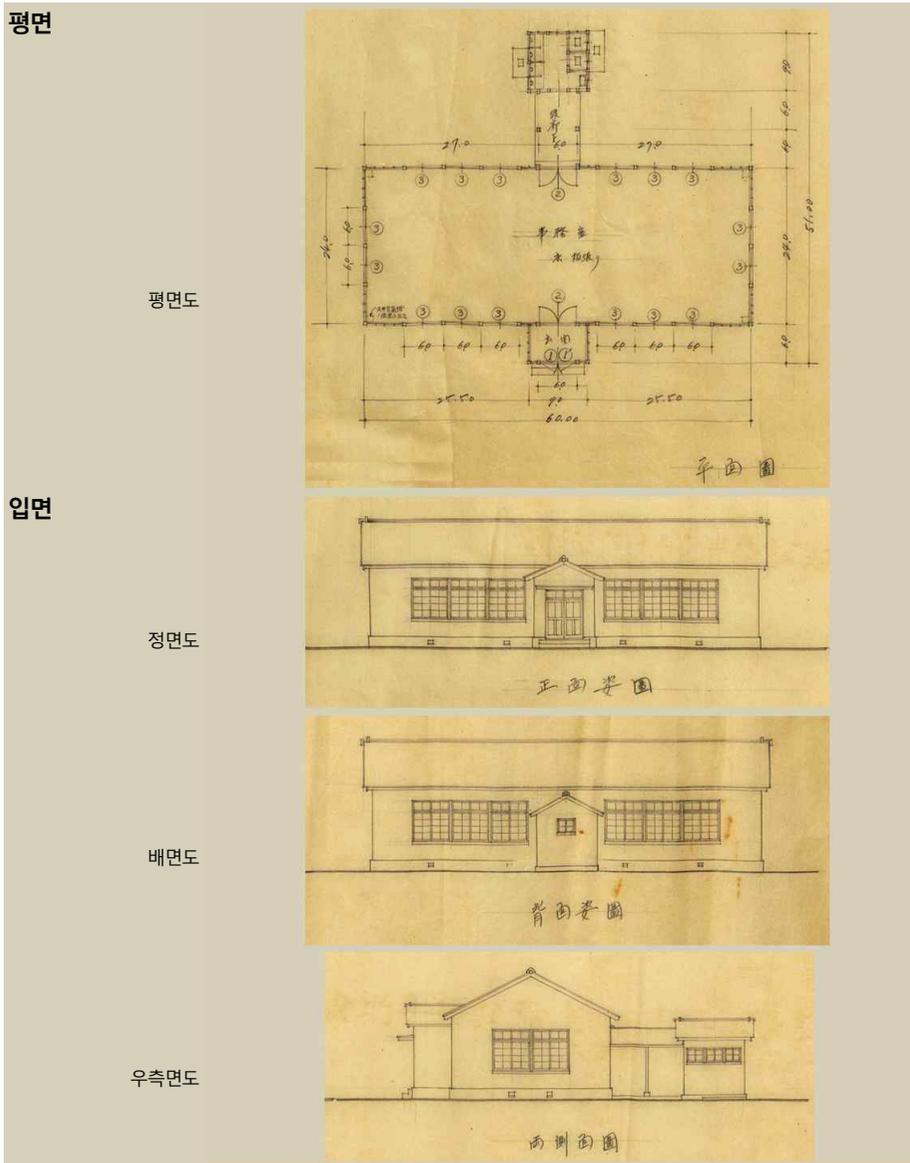


② 현업사무소
 - 관련도면 : B-01-32

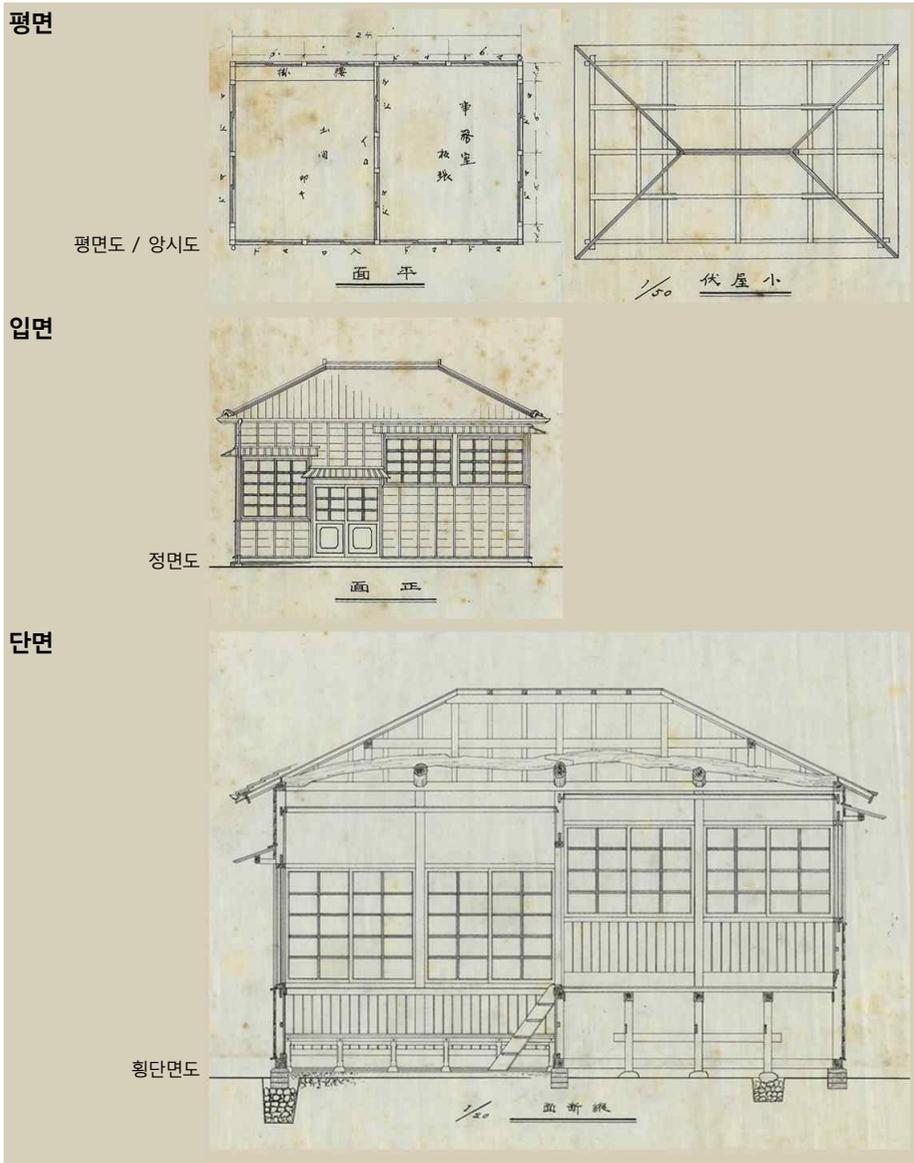


③ 암실·망실

- 관련도면 : B-05-20

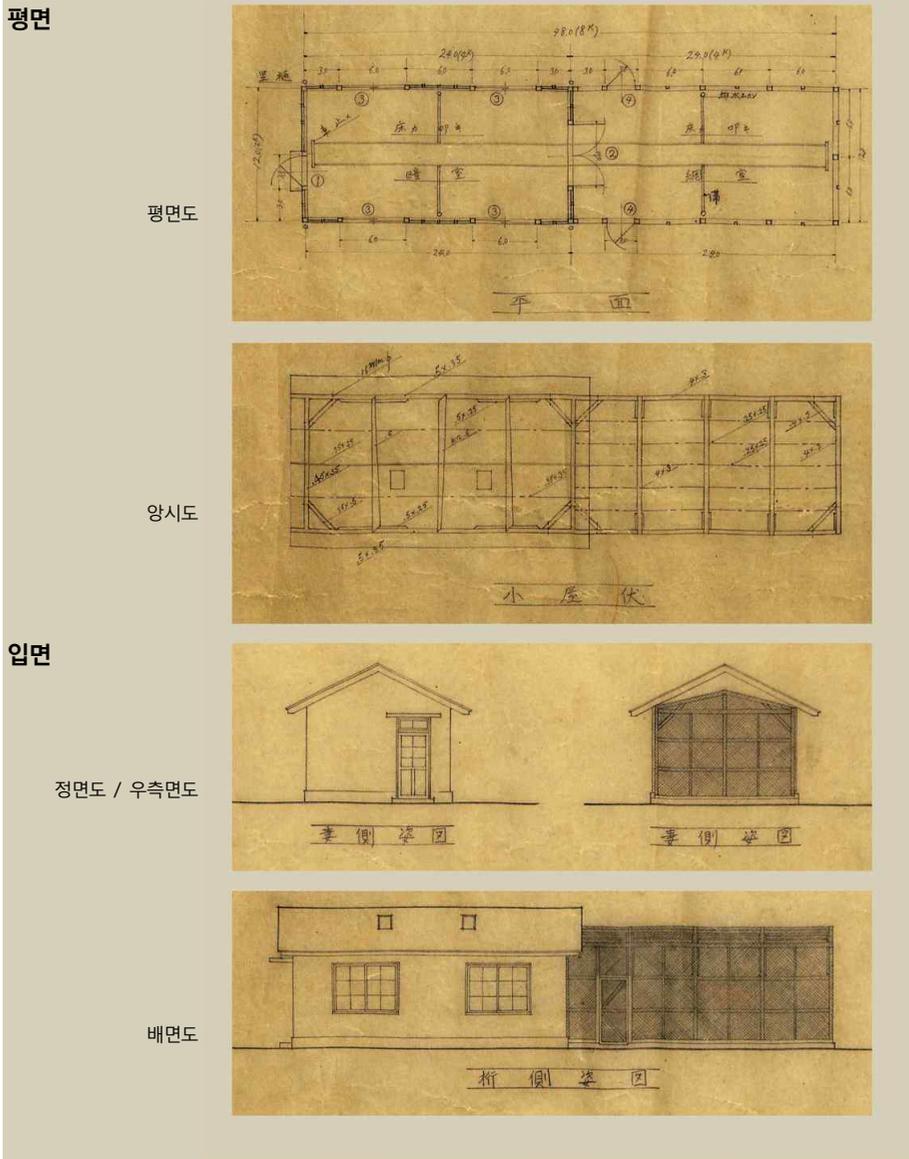


④ 퇴비사1

- 위치 미상 : 퇴비사가 여러 곳에 존재. 정확한 위치 비정 어려움
- 관련도면 : B-01-37

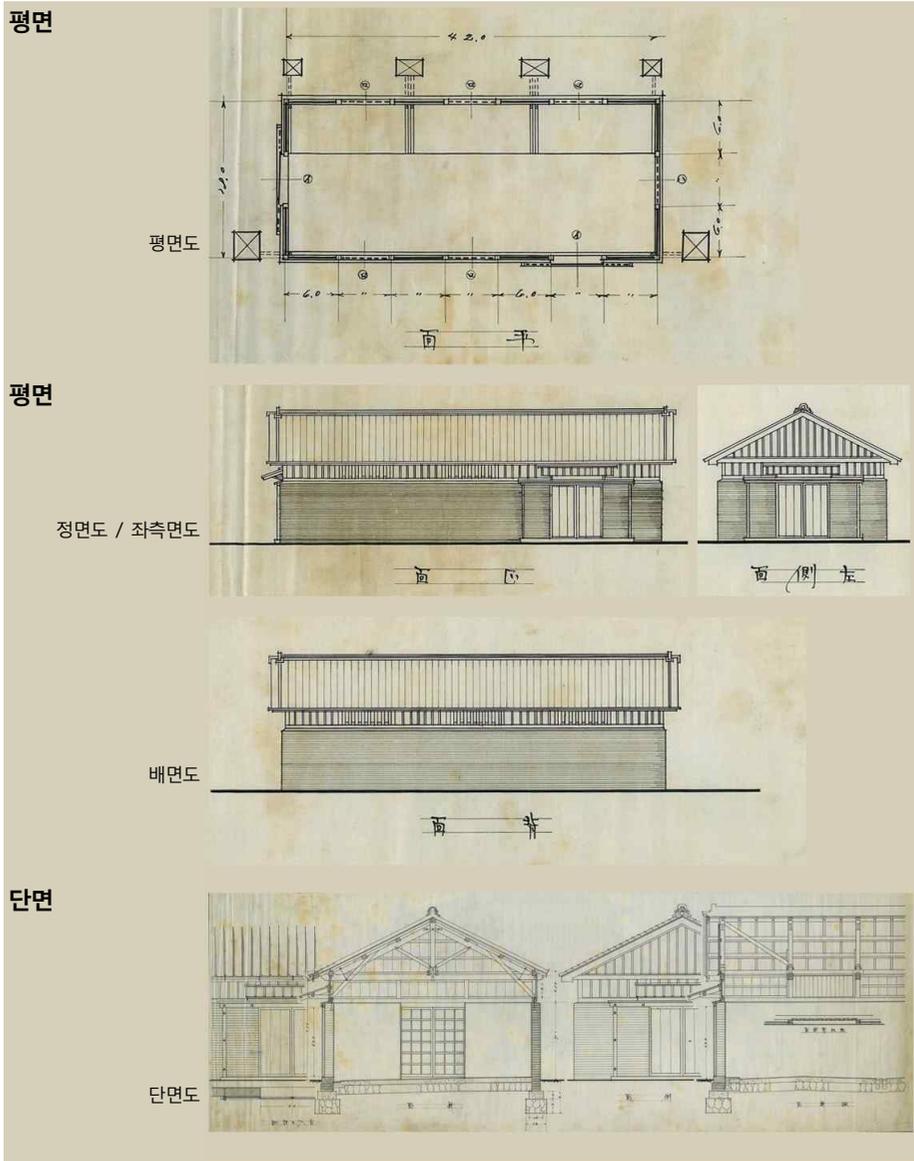


④ 퇴비사2

- 위치 미상 : 퇴비사가 여러 곳에 존재. 정확한 위치 비정 어려움
- 관련도면 : B-02-44

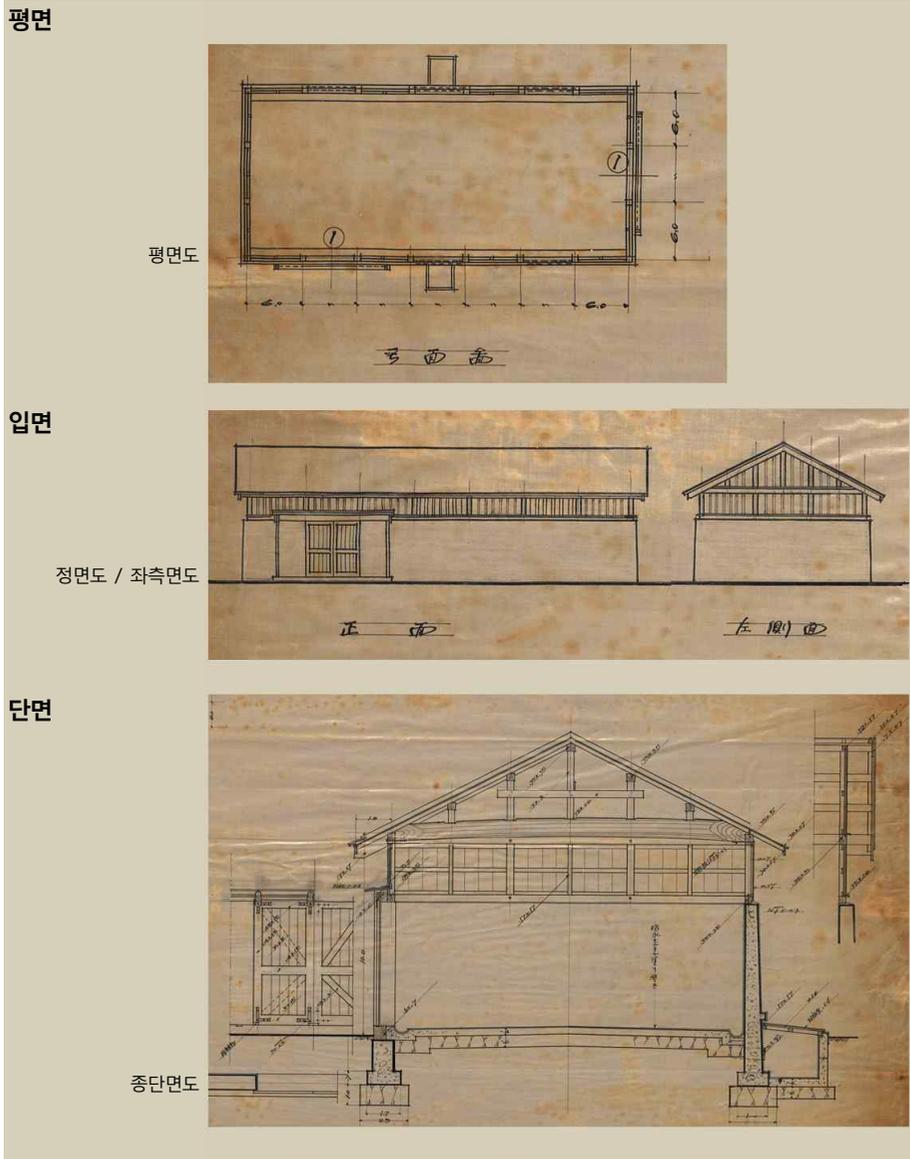


- ⑤ 수납사
- 평면으로 추정
- 관련도면 : B-01-29


평면

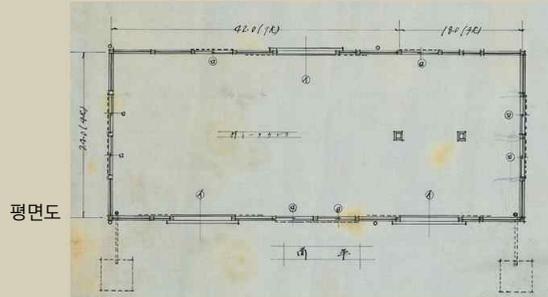

입면

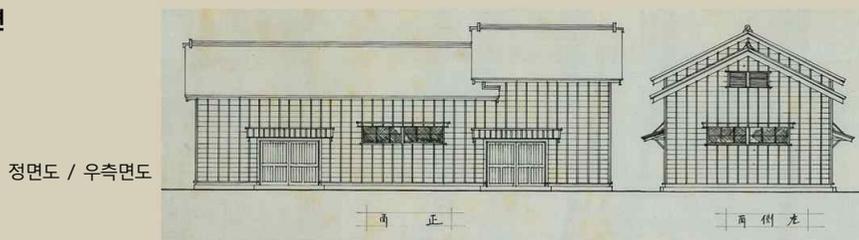


단면

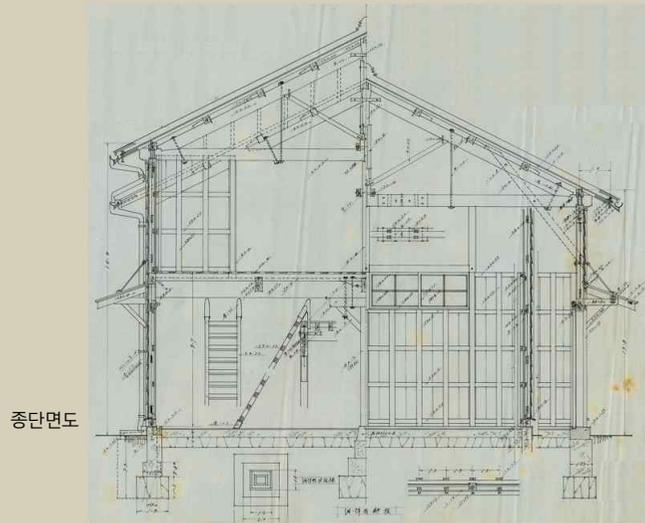

⑥ 농구사1

- 위치 미상 : 평면상 이 건물일 가능성이 있으나 불확실


- 관련도면 : B-01-68

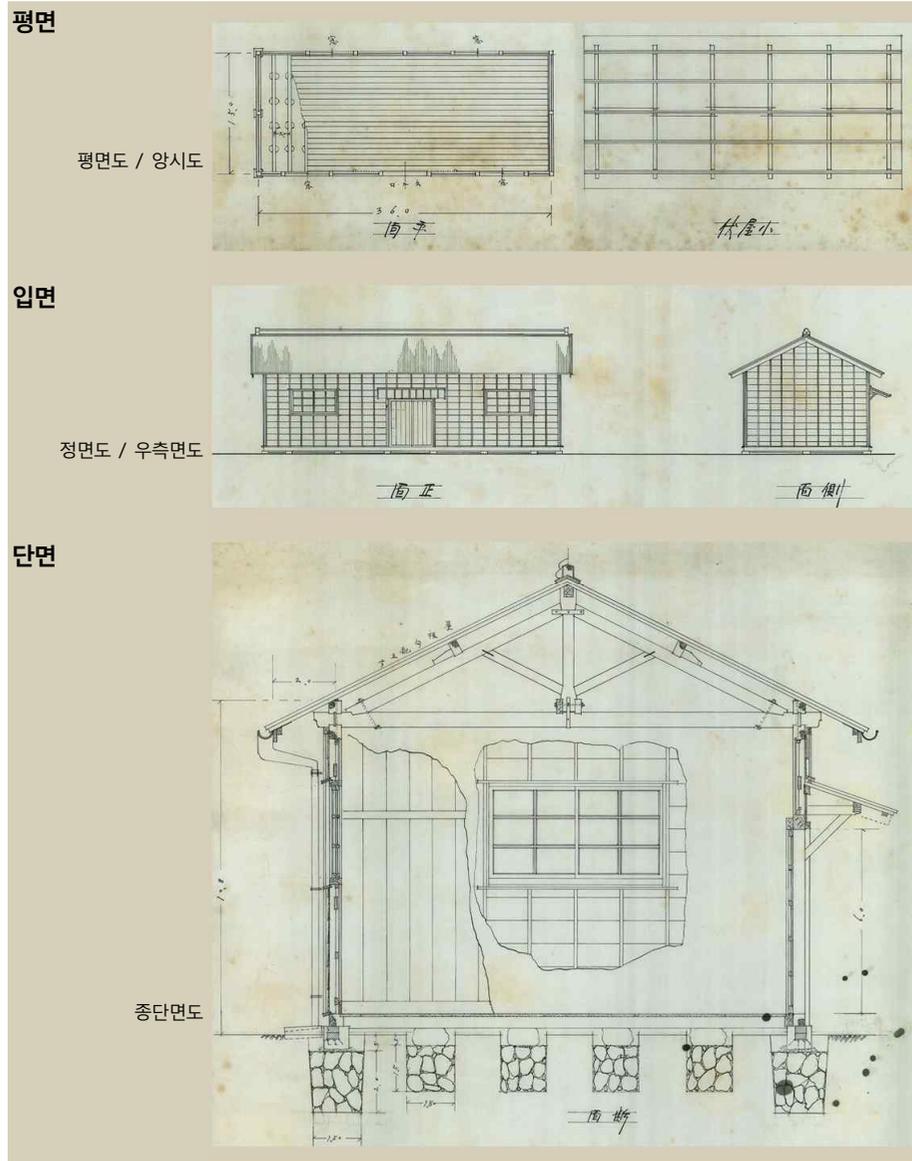

⑥ 농구사2

- 위치 미상 : 평면상 이 건물일 가능성이 있으나 불확실


- 관련도면 : B-01-70

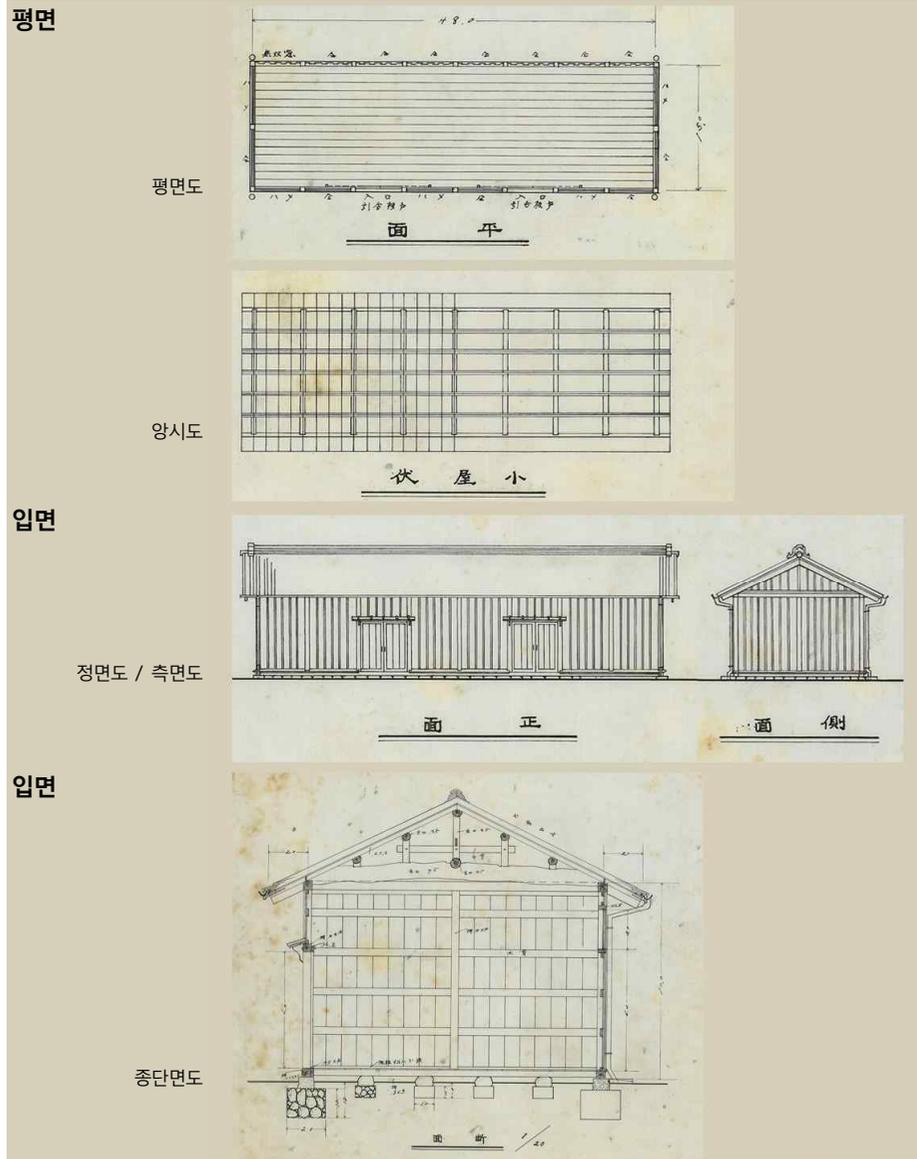


⑥ 농구사3

- 위치 미상 : 평면상 이 건물일 가능성이 있으나 불확실


- 관련도면 : B-01-25

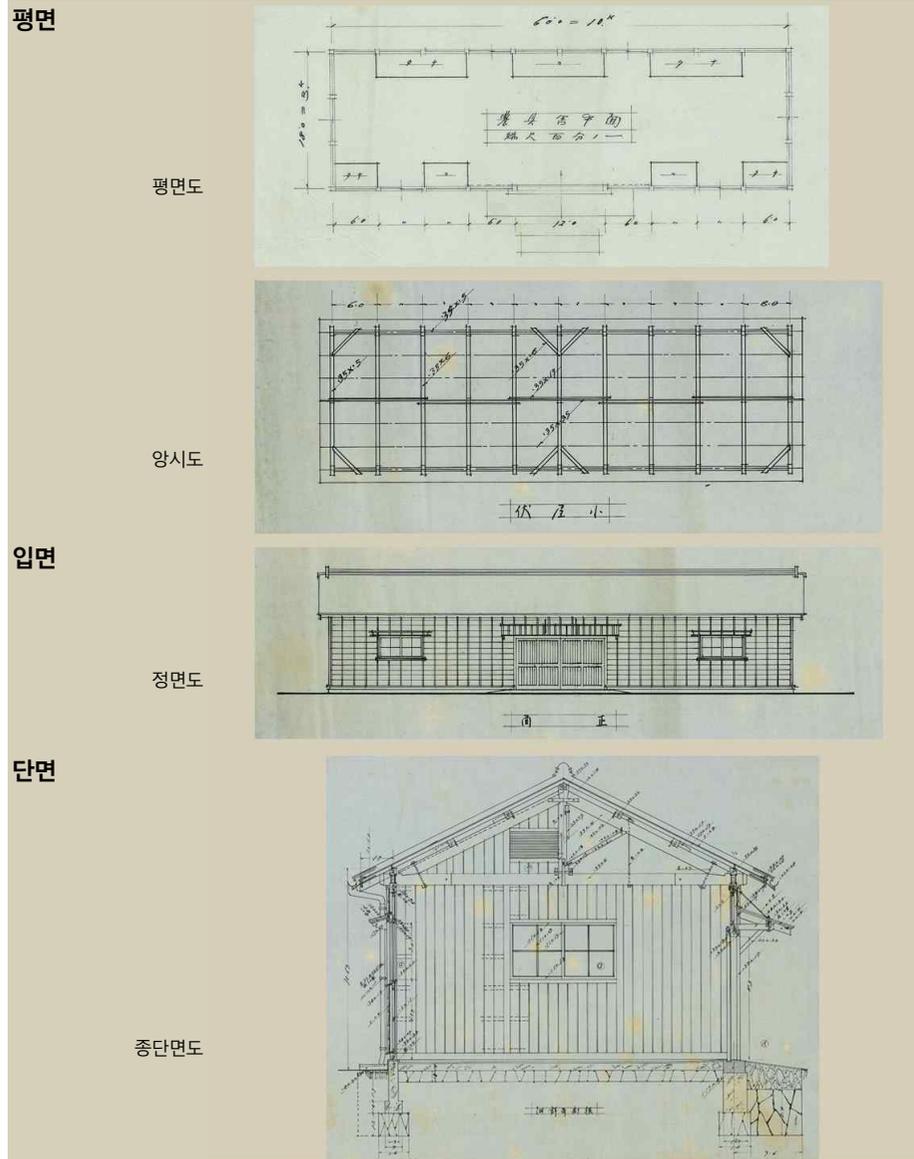

- 양충실
- 관련도면 : B-01-46

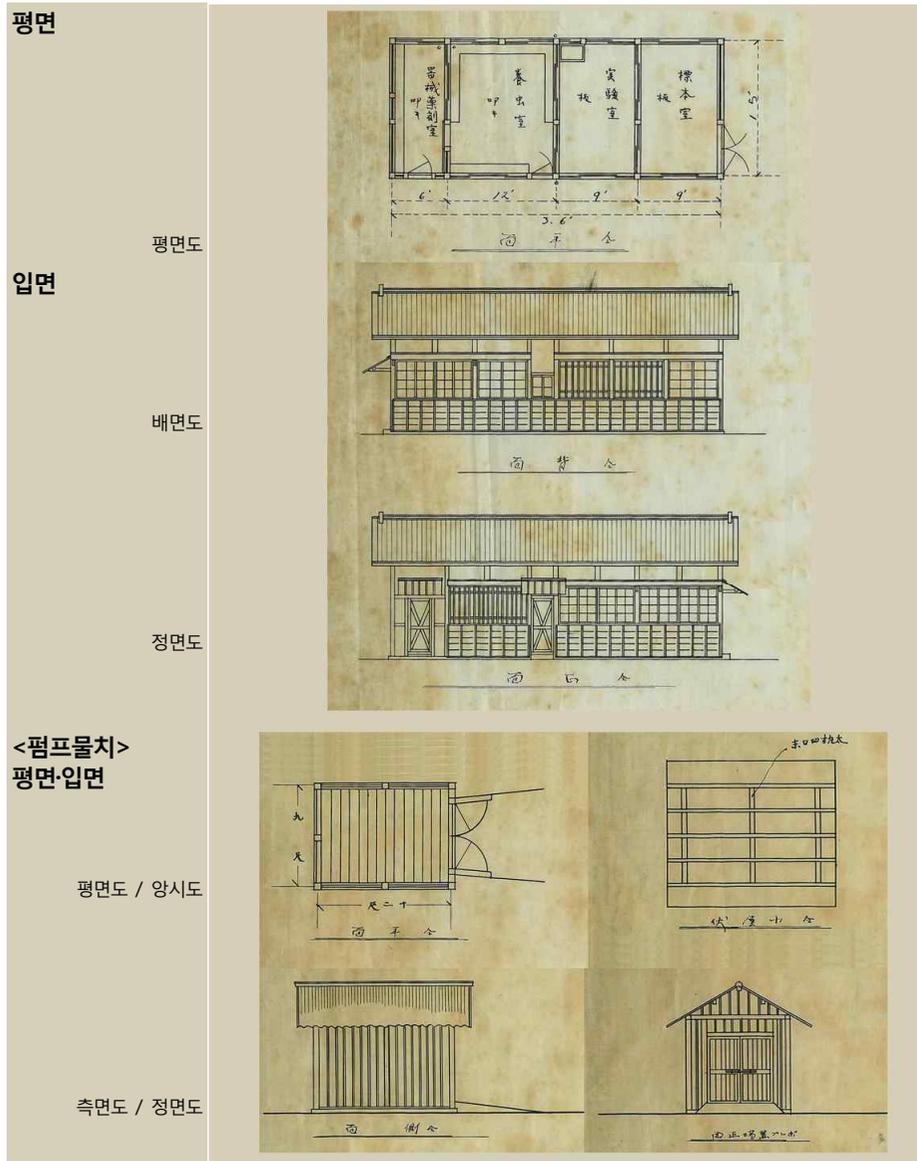


5. [본-5] : 과수원 구역

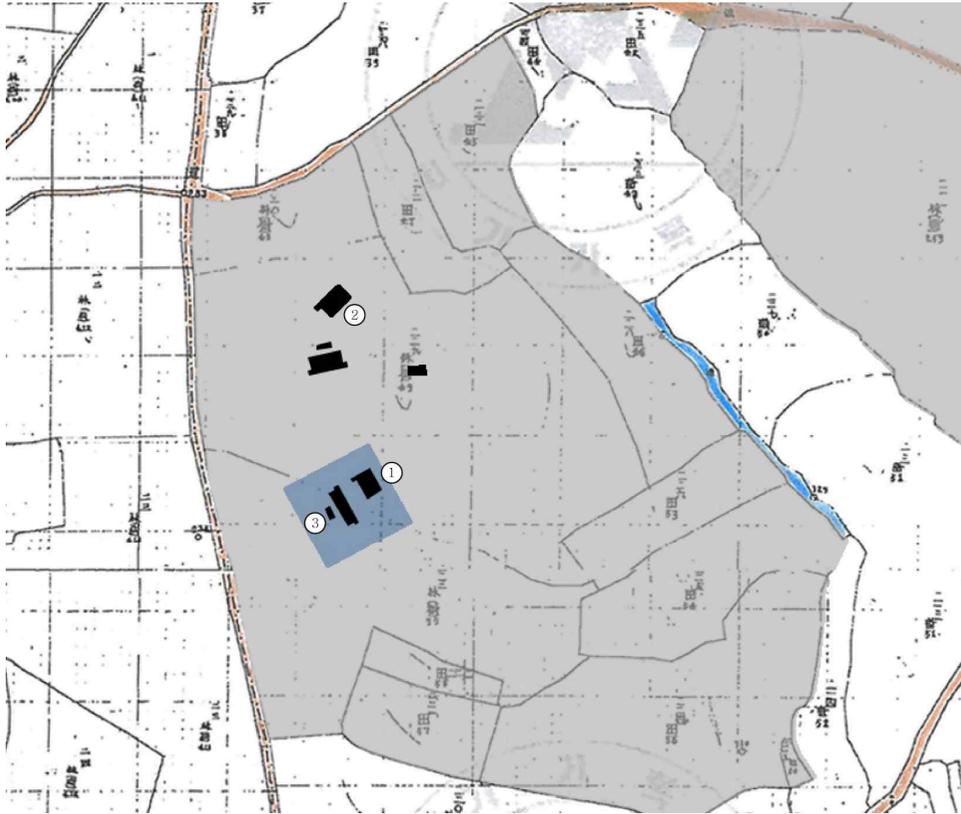


① 과수원현업사무소1(1919) ② 과수원현업사무소2 ③ 조수숙사 및 옥실·물치

① 과수원현업사무소(1919)


- 관련도면 : B-01-33

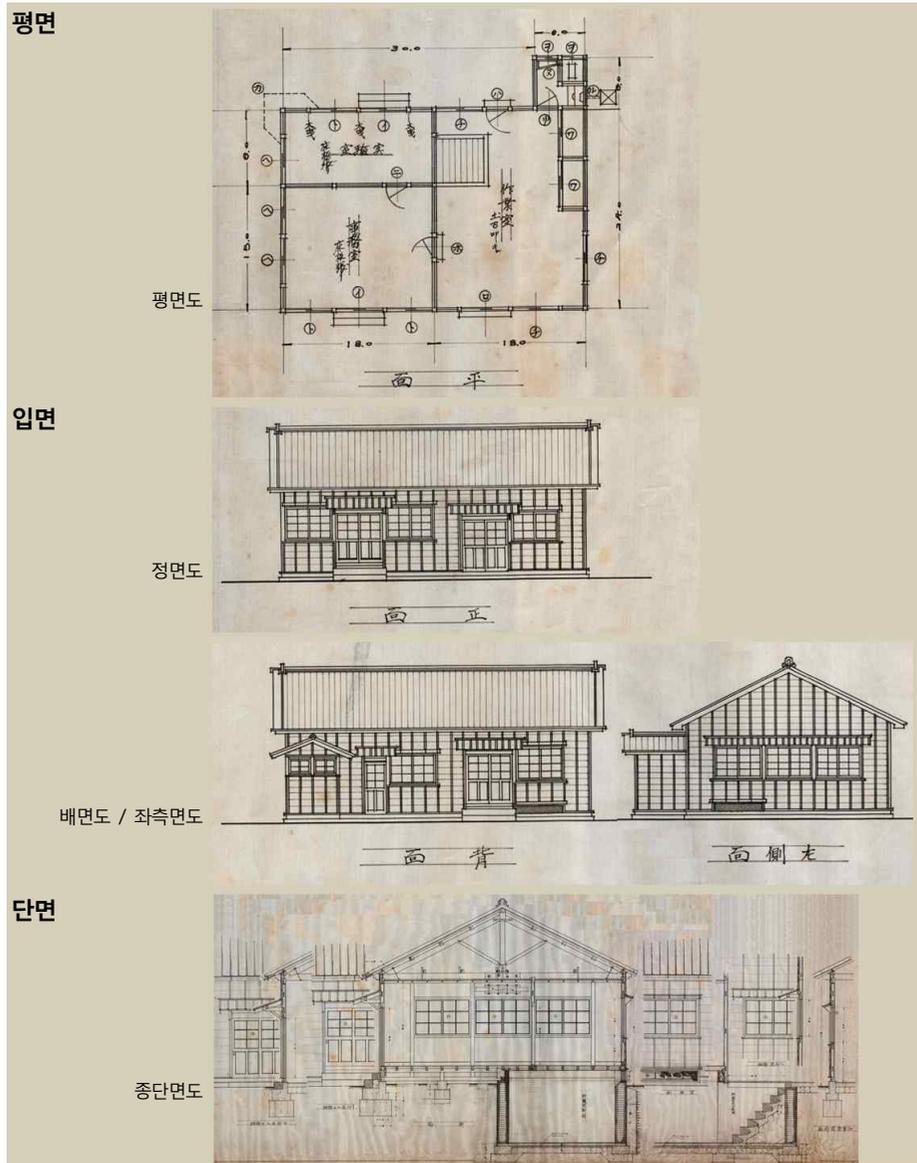

② 과수원현업사무소2
 - 관련도면 : B-01-34

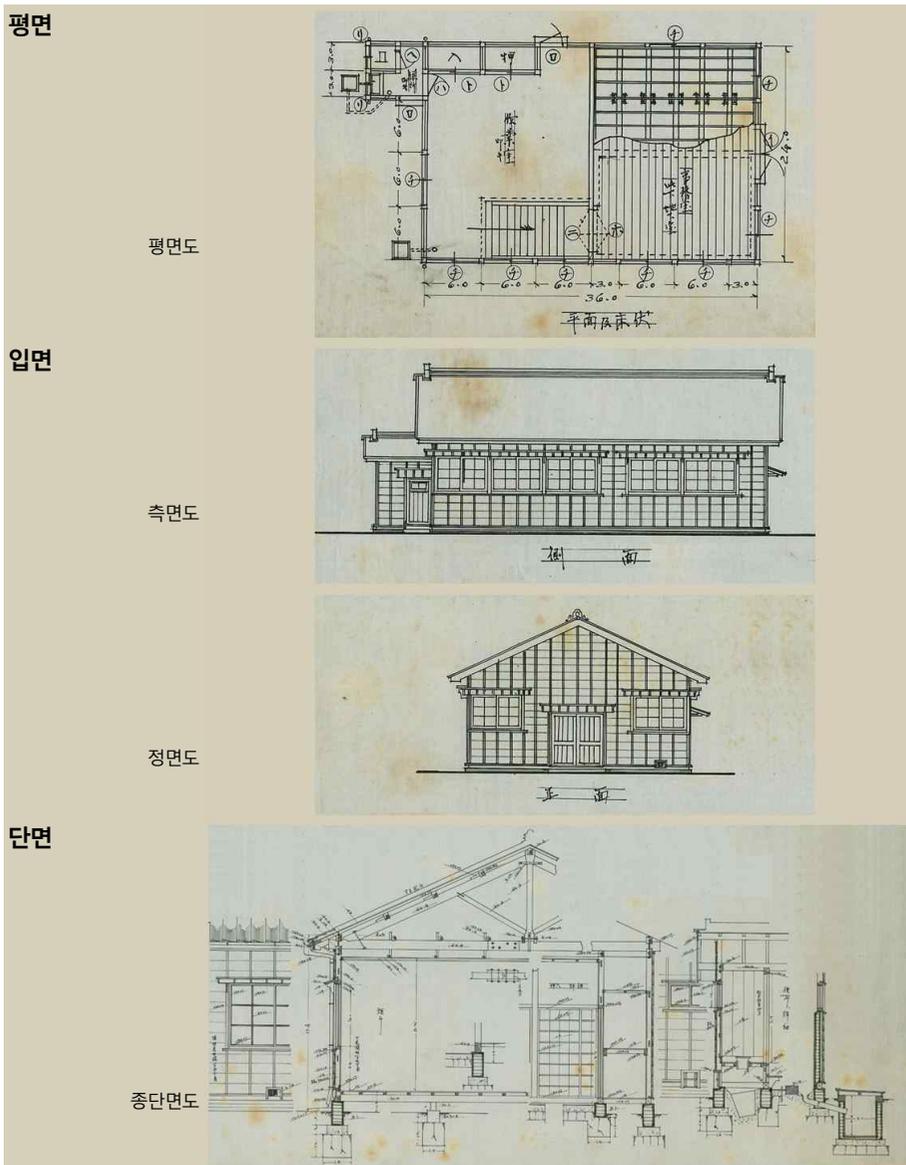


③ 조수숙사 및 욕실·물치
 - 관련도면 : B-01-38

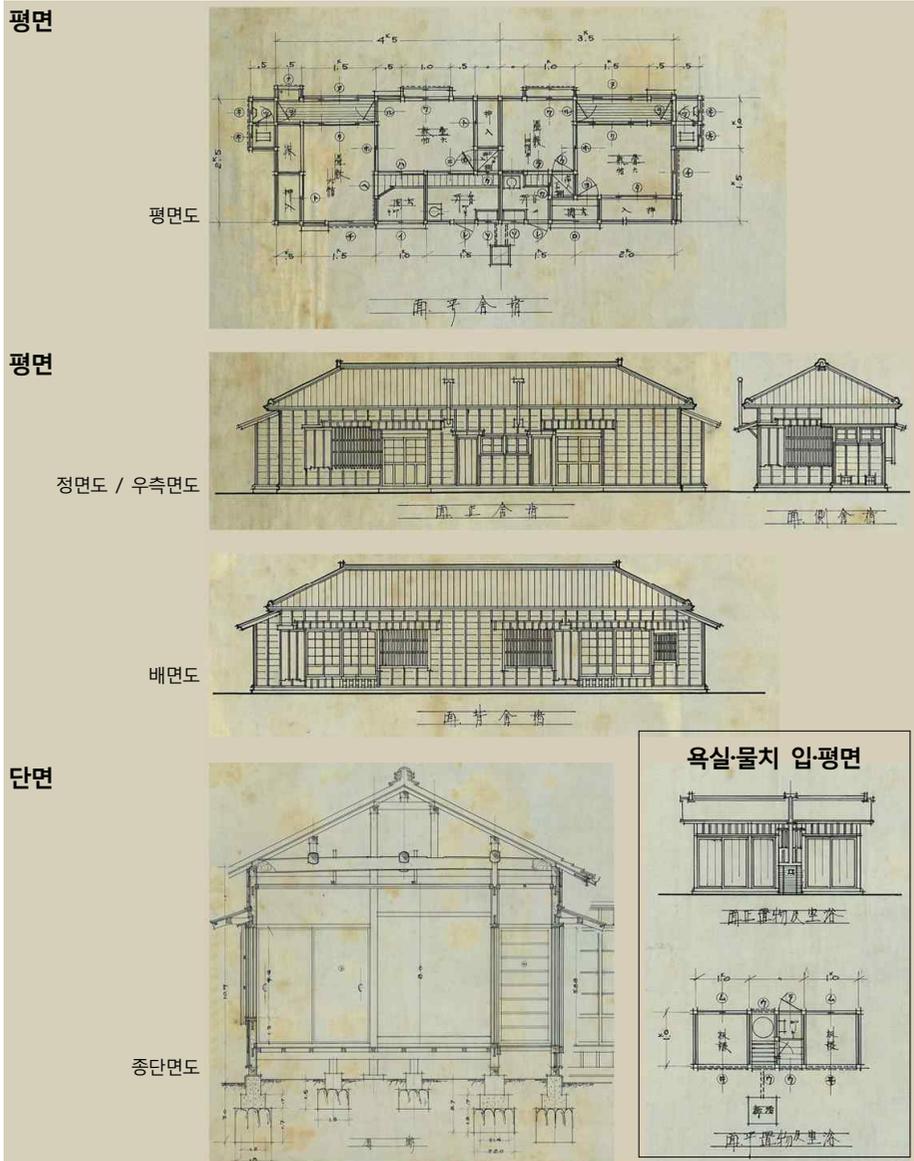

○ 과실저장고1

- 위치 미상 : 건물의 기능으로 볼 때 [본-5] 구역에 위치할 것으로 추정함


- 관련도면 : B-01-62

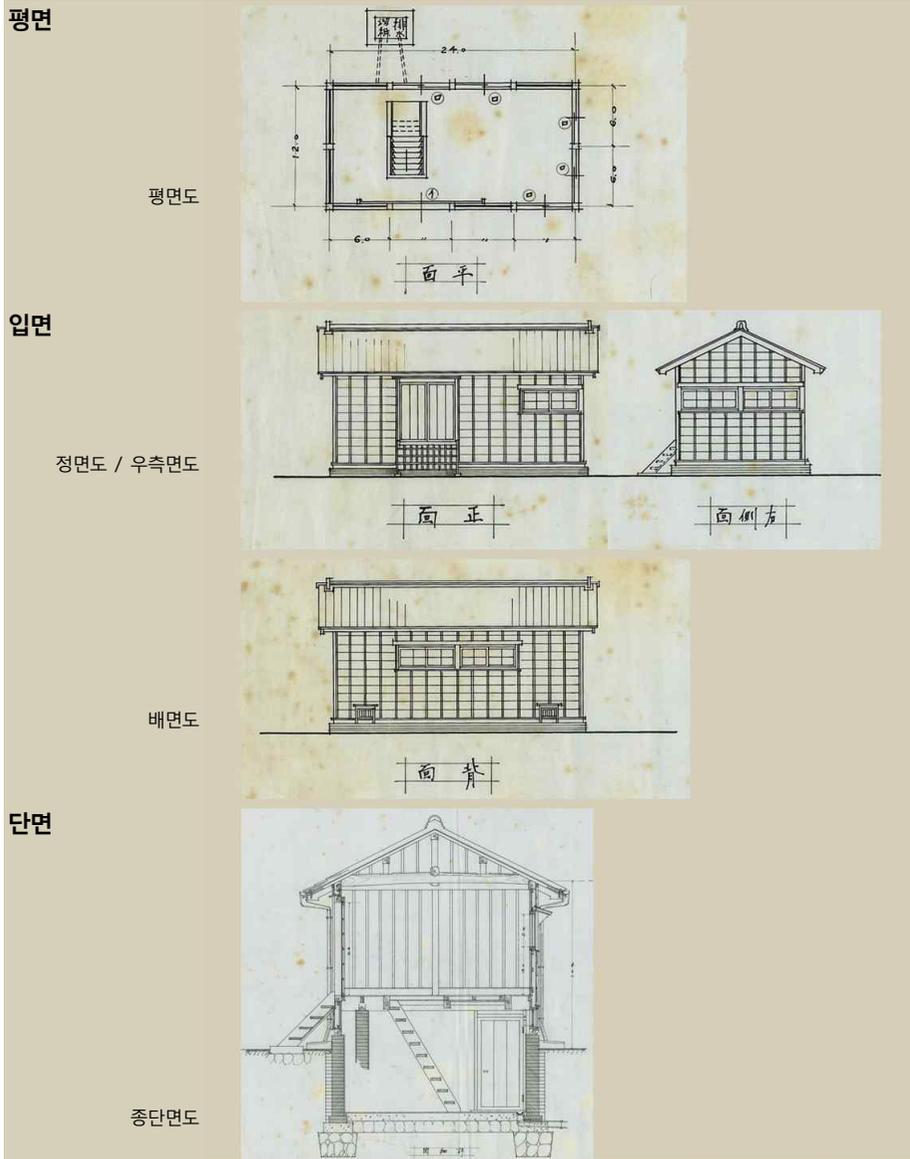

○ 과실저장고2


- 위치 미상 ; 건물의 기능으로 볼 때 [본-5] 구역에 위치할 것으로 추정함

- 관련도면 : B-01-63

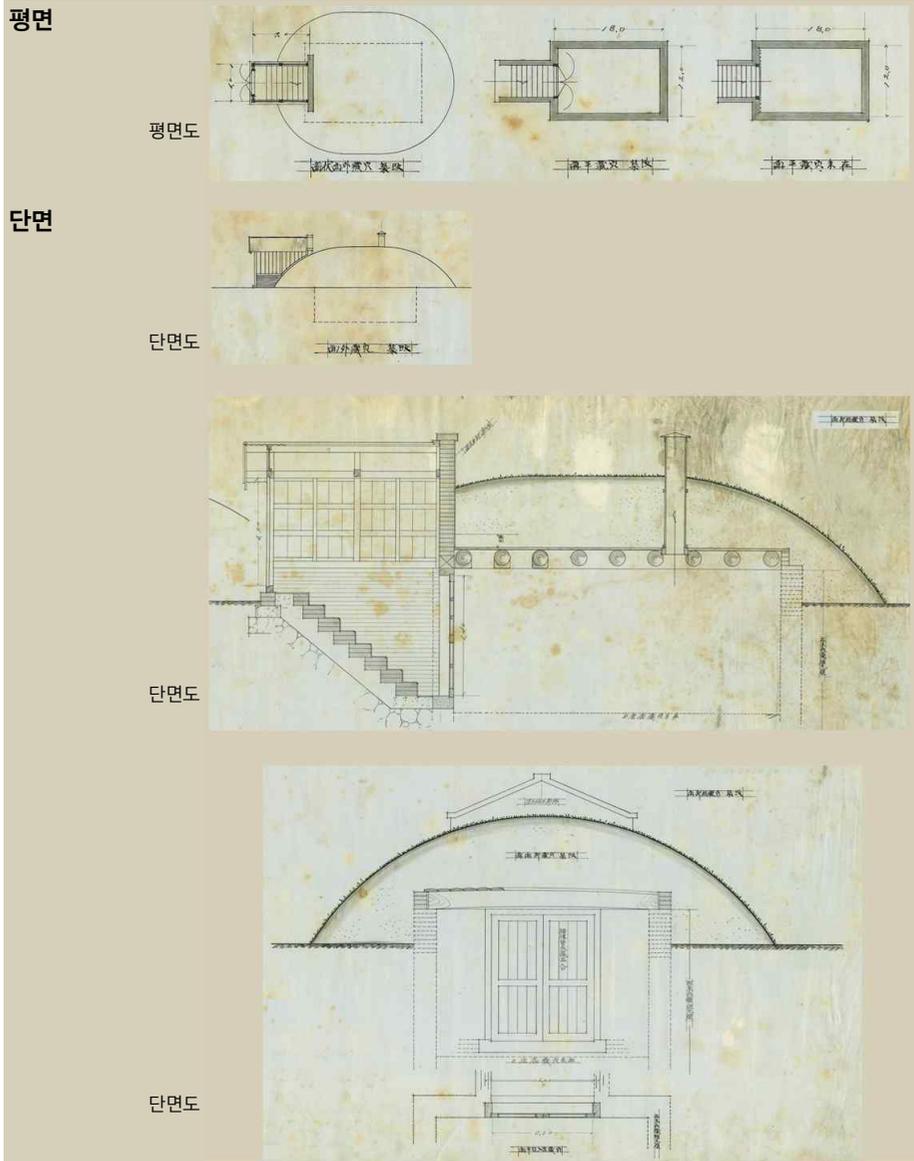

제2절 잠업 영역

1. [잠-1] : 원잠종제조소(잠업시험소) 구역²⁾

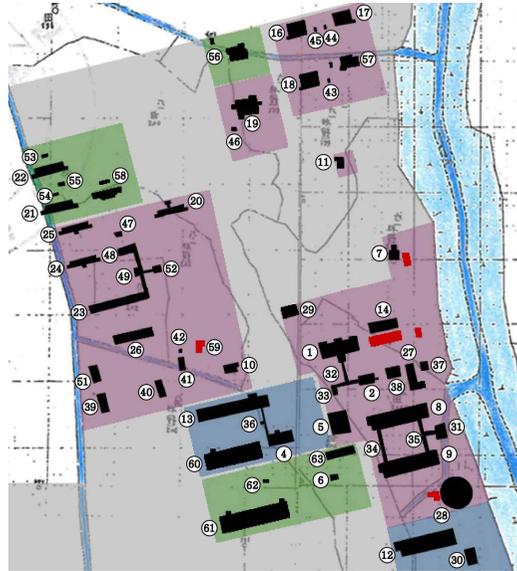


- | | | |
|-------------------------|--------------------|----------------------|
| ① 청사(1913.3) | ② 숙직실(1913.10) | ③ 검사실(1913.10) |
| ④ 검사실(1915.11) | ⑤ 잠업실험실(1928.12) | ⑥ 실험실(1926.11) |
| ⑦ 소독실(1928.8) | ⑧ 잠실(1913.3) | ⑨ 잠실(1913.3) |
| ⑩ 잠실(1931.11) | ⑪ 살용실(1913.10) | ⑫ 갑호잠실(1915.11) |
| ⑬ 을호잠실(1915.11) | ⑭ 잠종검사실(미상) | ⑮ 제1호관사(1913.3) |
| ⑯ 제2호관사(1913.3) | ⑰ 제3호관사(1913.3) | ⑱ 제4호관사(1913.10) |
| ⑳ 숙소(1913.10) | ㉑ 숙소(1926.11) | ㉒ 숙소(1926.11) |
| ㉓ 기숙사(1913.3) | ㉔ 기숙사(1913.3) | ㉕ 기숙사(1913.3) |
| ㉖ 기숙사(1915.11) | ㉗ 창고(1916.8) | ㉘ 잠종저장고(1913.10) |
| ㉙ 잠종저장소(1913.3) | ㉚ 저장실(1915.11) | ㉛ 저장실(1913.10) |
| ㉜ 도랑하(1913.3) | ㉝ 변소(1913.3) | ㉞ 도랑하(1914.12) |
| ㉟ 도랑하(1914.12) | ㊱ 변소(1913.3) | ㊲ 소방구치장(1913.10) |
| ㊳ 물치(1913.3) | ㊴ 구사(1913.10) | ㊵ 농구사(1913.10) |
| ㊶ 농부혈소(1913.10) | ㊷ 변소(1913.10) | ㊸ 물치(1913.3) |
| ㊹ 물치(1913.3) | ㊺ 물치(1913.3) | ㊻ 물치(1913.10) |
| ㊼ 물치(1913.10) | ㊽ 부속가(1913.10) | ㊾ 부속가(1913.10) |
| ㊿ 도랑하(1913.10) | ㉑ 농구사(1928.9) | ㉒ 변소(1913.3) |
| ㉓ 물치(1926.11) | ㉔ 물치(1926.11) | ㉕ 욕실(1926.11) |
| ㉖ 주입관사(1936 이후 추정) | ㉗ 관입관사(1936 이후 추정) | ㉘ 숙사물차욕실(1936 이후 추정) |
| ㉙ 은돌색양충실(1936 당시 멸실 추정) | ㉚ 잠실5호(1936 이후 추정) | ㉛ 잠실6호(1936 이후 추정) |
| ㉜ 변소(1936 이후 추정) | ㉝ 미상(1936 이후 추정) | |


2) 1936년 「국유재산대장」 기준으로 건물 번호 부여. ㉞~㉛까지는 「대장」에 없는 건물로서 타 자료를 근거로 하였으며, 건립시기 미상. 각 건물의 기본정보는 86~87쪽 표 참조

1) 사무용 건물

① 잠업시험소 청사

- 관련도면 : B-04-01, B-04-02, B-04-03, B-04-04, B-04-05

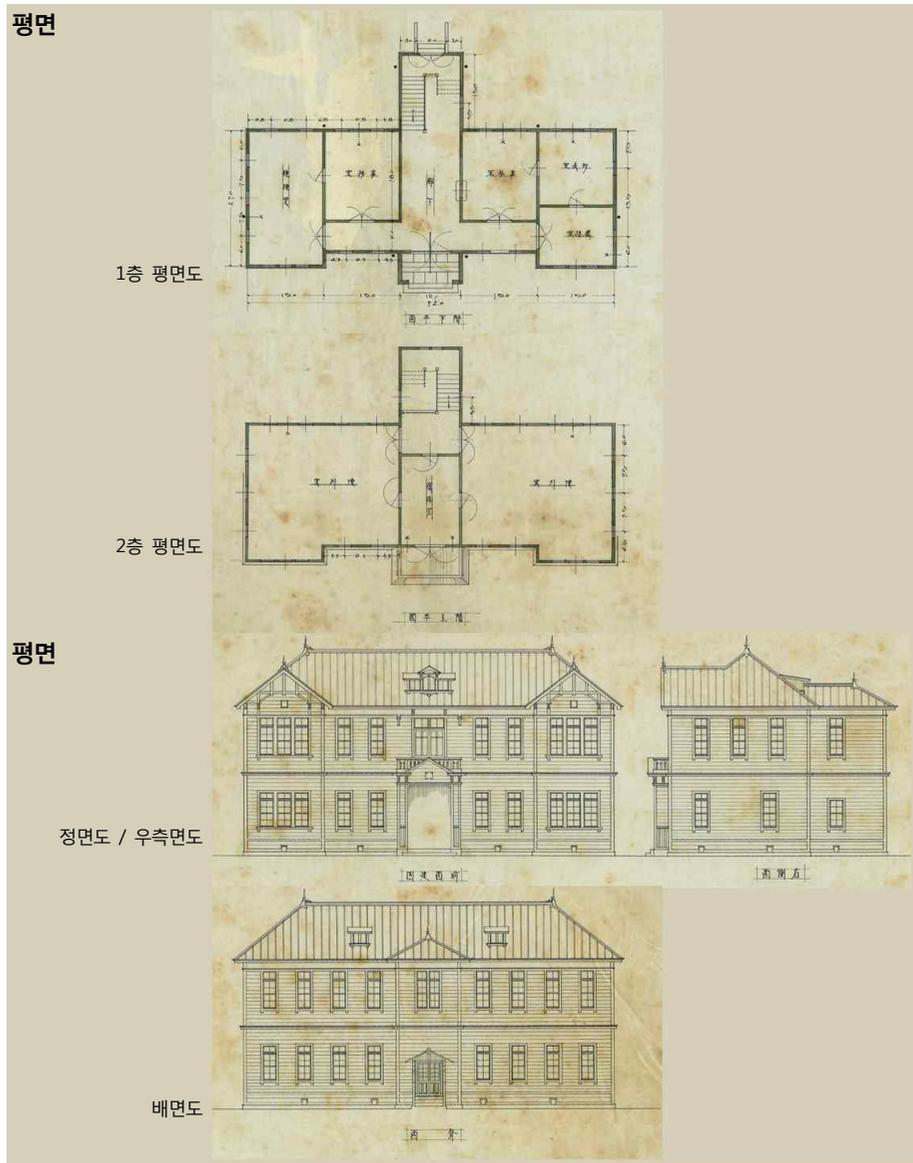

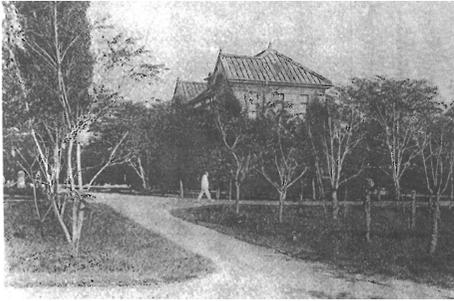

본장 잠사부(『조선총독부 농사시험장 25주년 기념지』 상권)



1923년 잠업시험장(『수원시사』)




청사 정면(수원광고박물관 제공)



농사시험장 잠사부 청사 정면(일제강점기 엽서, 수원광고박물관 제공)


- ② 소사실 ③ 변소 ④ 물치 : 잠업시험소 청사 부속건물
 - 관련도면 : B-04-13, B-04-14, B-04-16

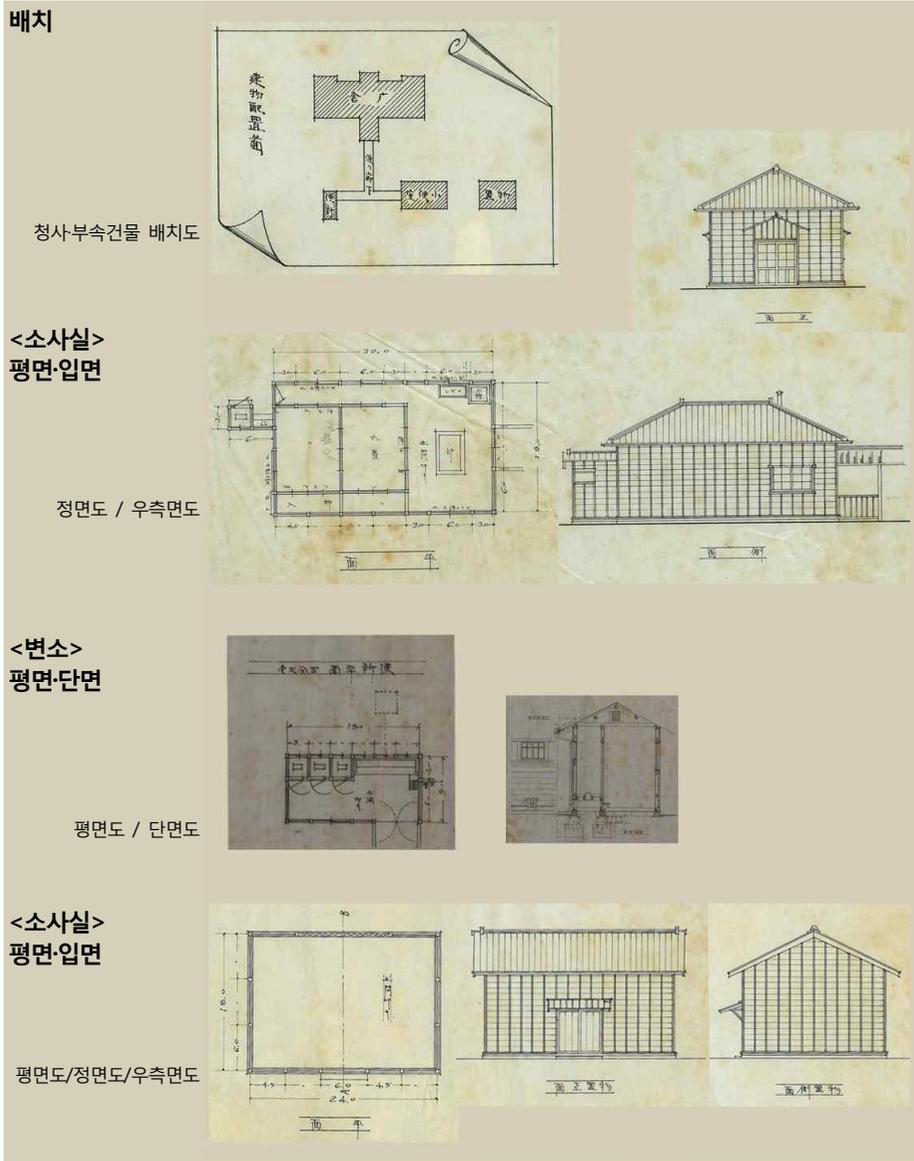

2) 잠실·저장고


㉔ 갑금잠실

－ 관련도면 : B-04-10

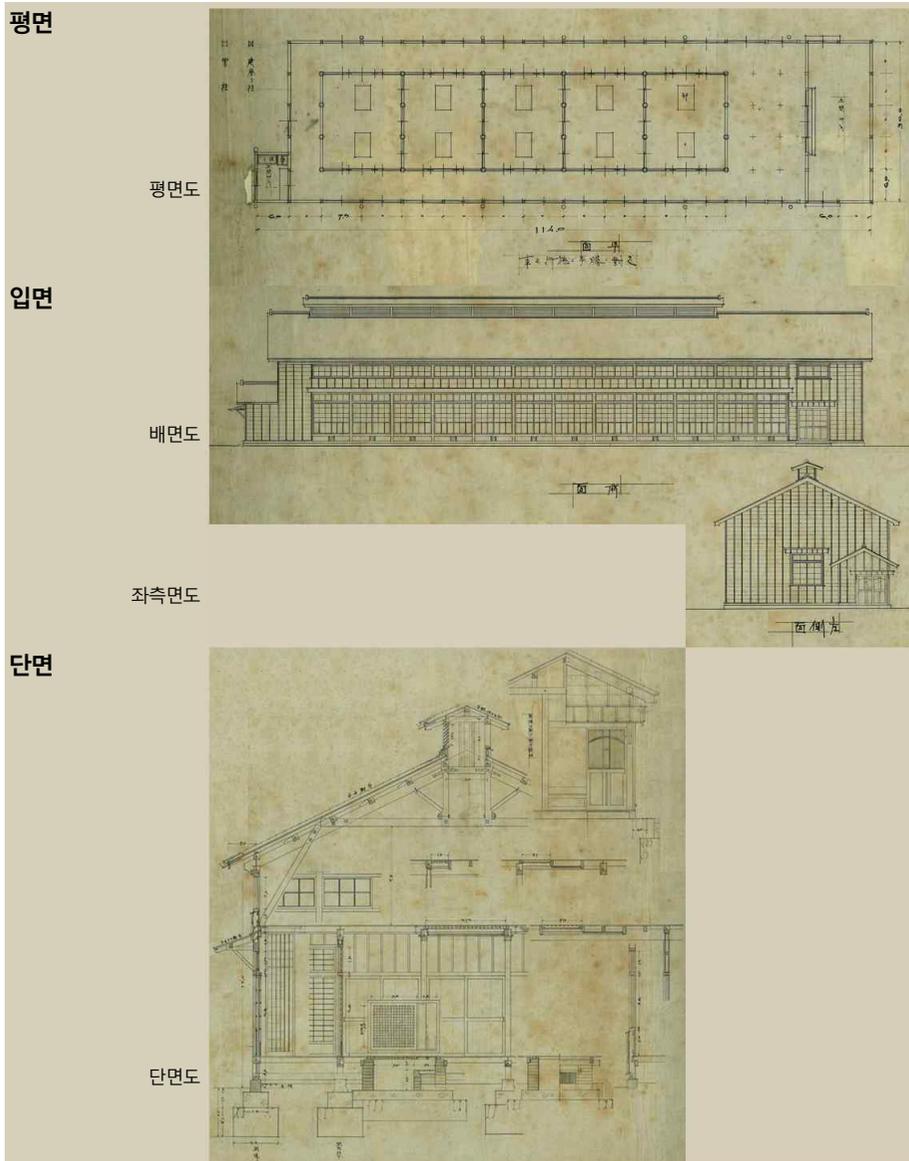


㉓ 을금잡실

- 관련도면 : B-04-12

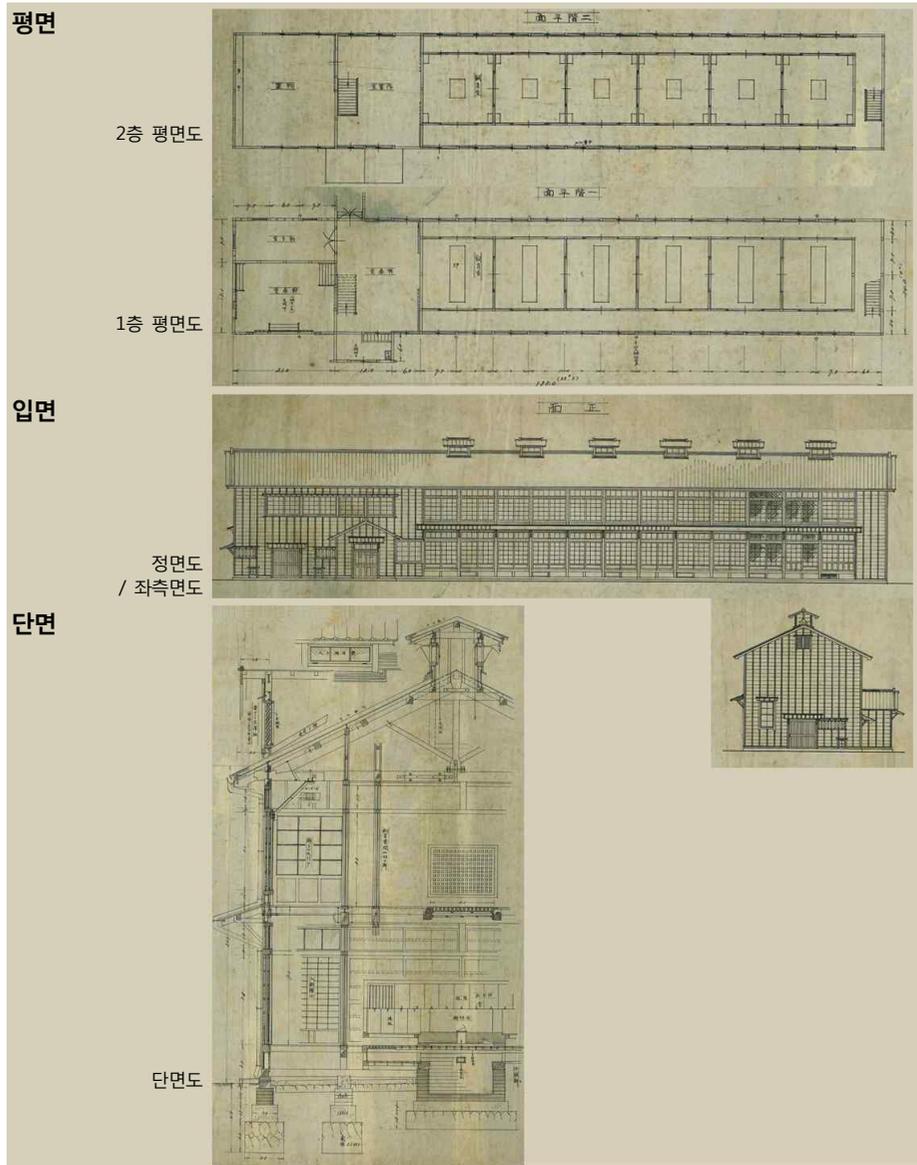


㉟ 5호잡실 ㉞ 6호잡실 ㉟ 부속변소

- 관련도면 : B-05-24, B-05-25(이상 5호잡실) / B-05-26(6호 잡실) / B-05-27, B-05-28, B-05-29, B-05-30(5·6호 잡실)

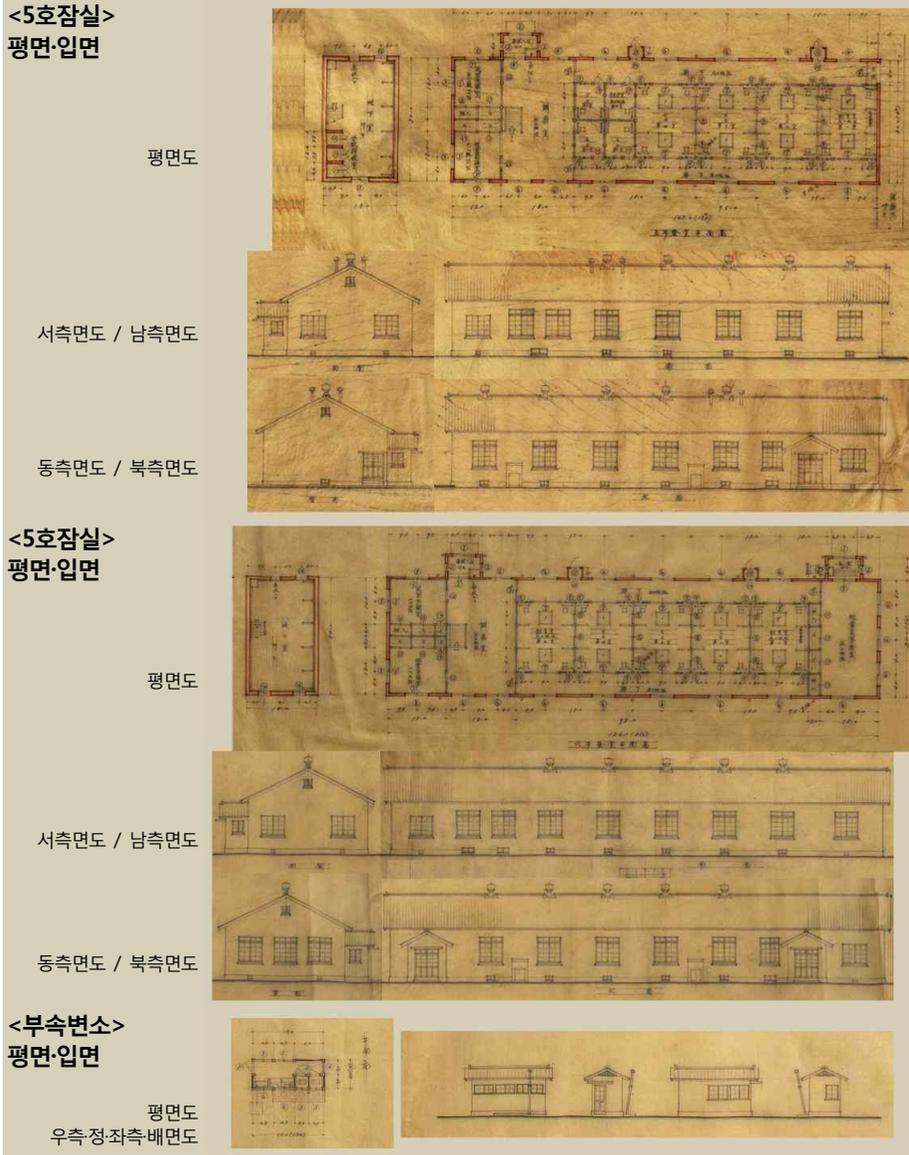


㉔ 춘잠중저장고

- 관련도면 : B-04-09

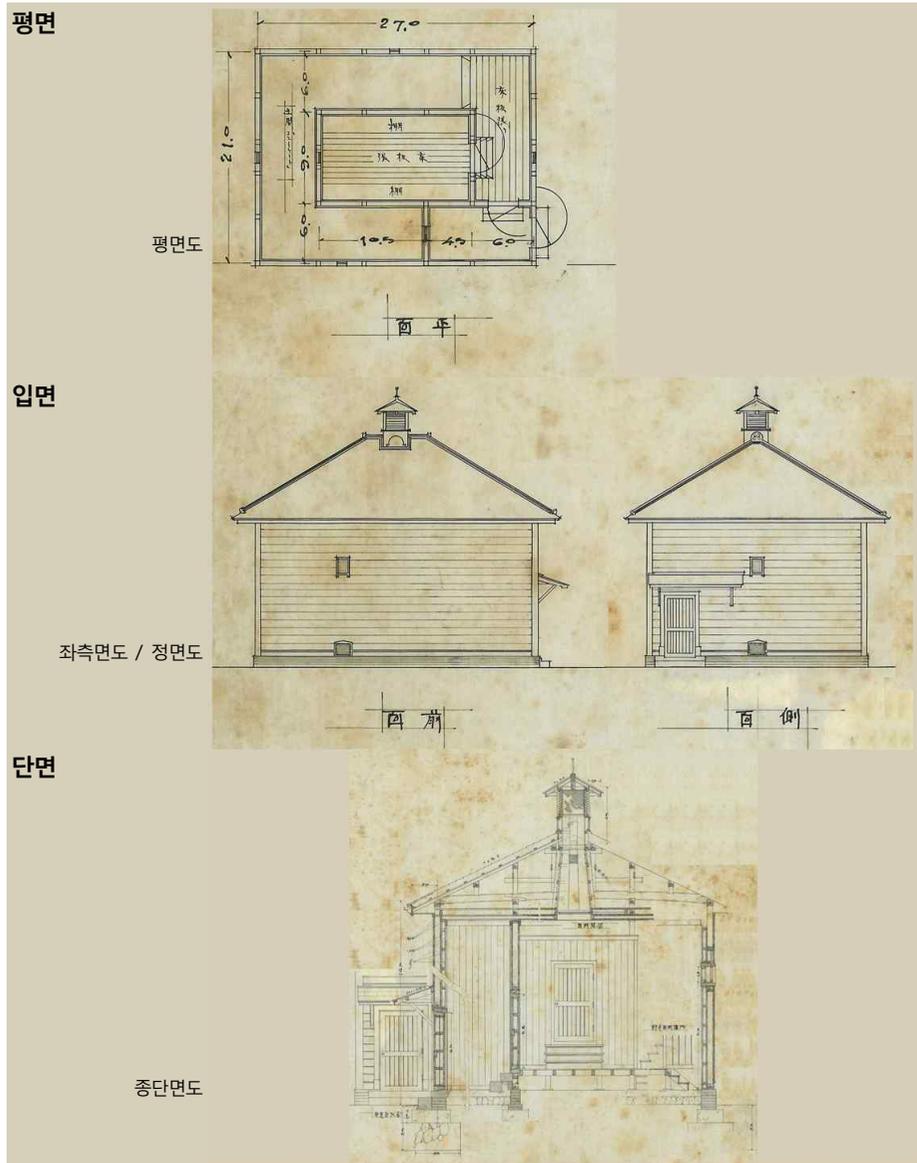


- ㉔ 하추잡중저장고
- 관련도면 : B-01-54

평면

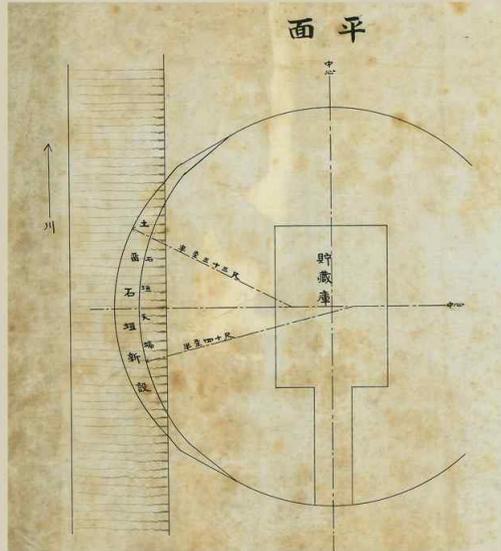

평면도

단면

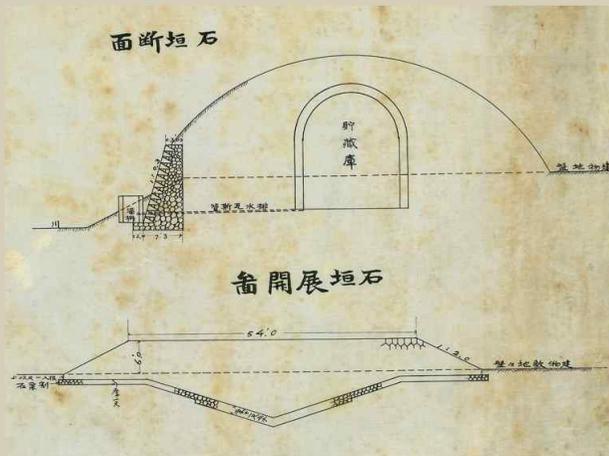


단면도

석단전개도


㉓ 부속저상고

- 관련도면 : B-04-15

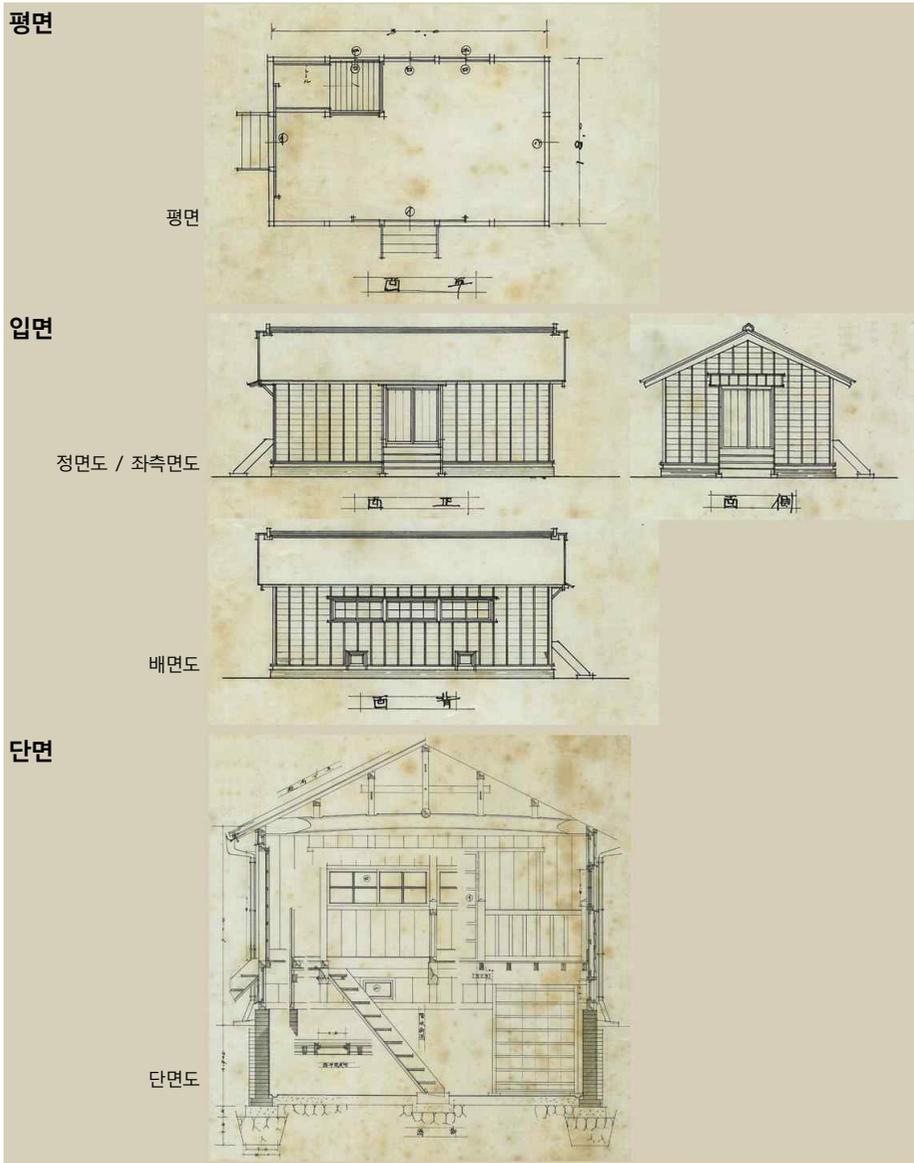

㉔ 저장실


- 관련도면 : B-01-50

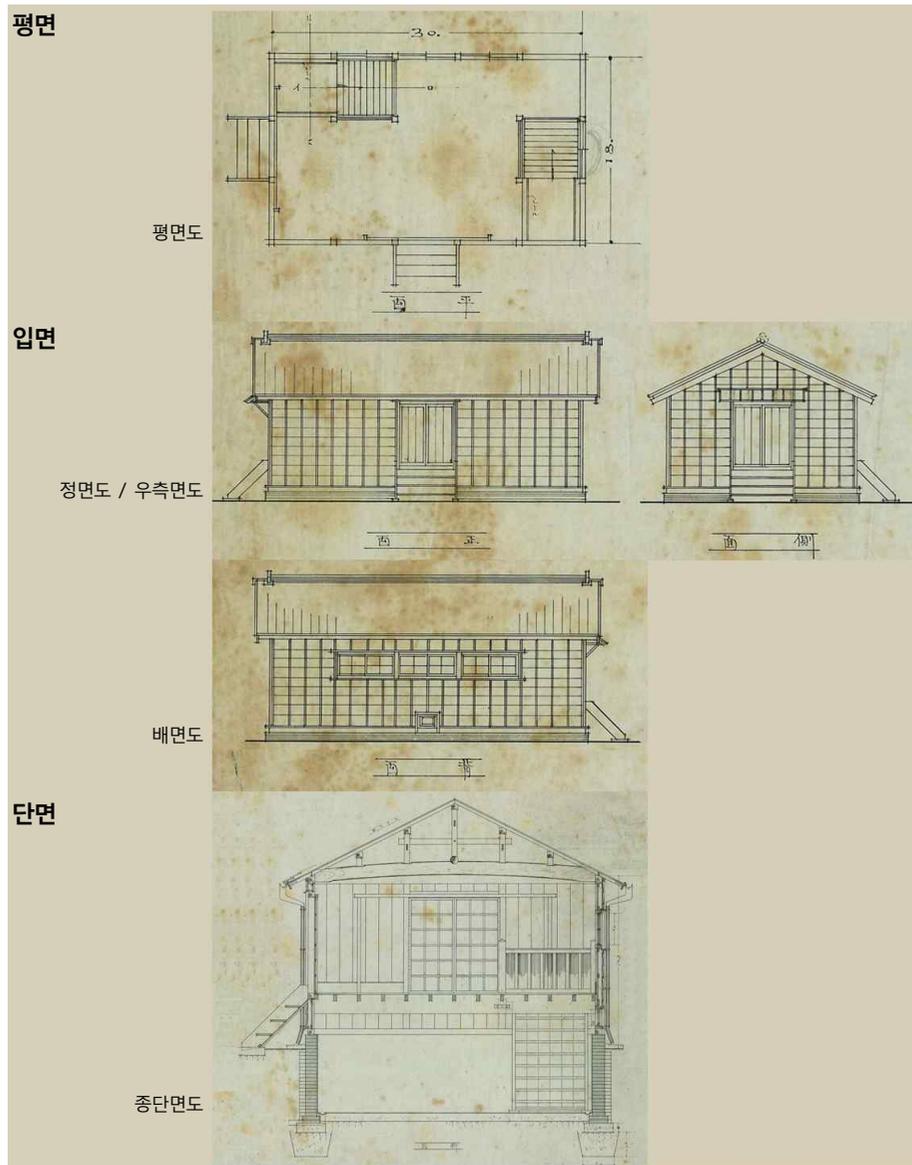

3) 작업 건물


⑭ 검사실

- 관련도면 : B-02-25, B-02-26

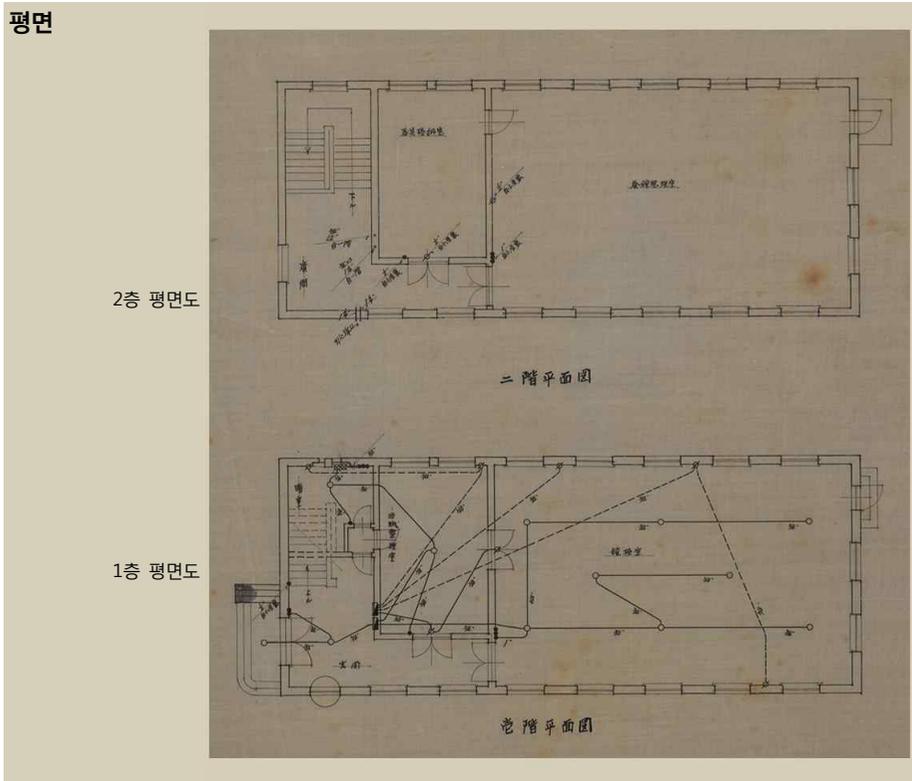


⑦ 증기소독실

- 관련도면 : B-02-23, B-02-24

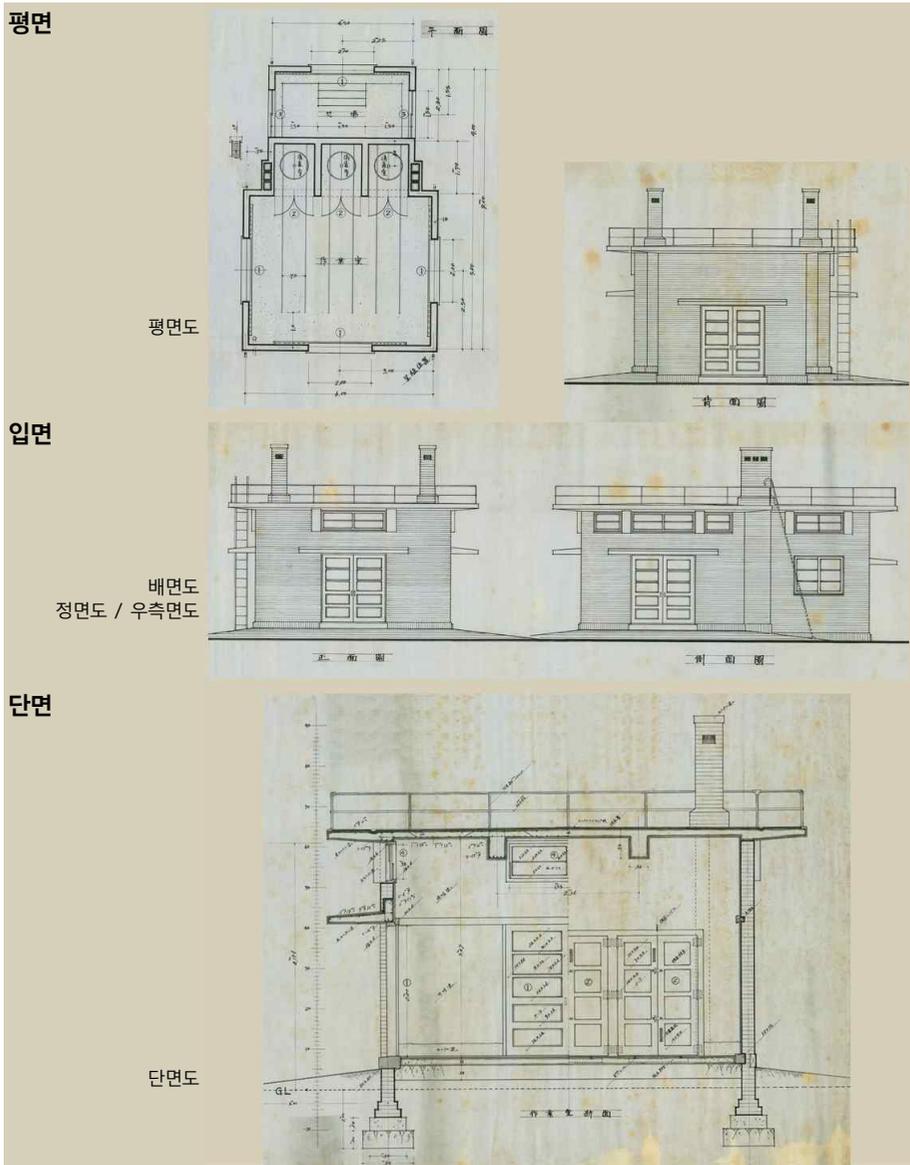


㉟ 온돌식 양층실
 - 관련도면 : B-01-51


평면

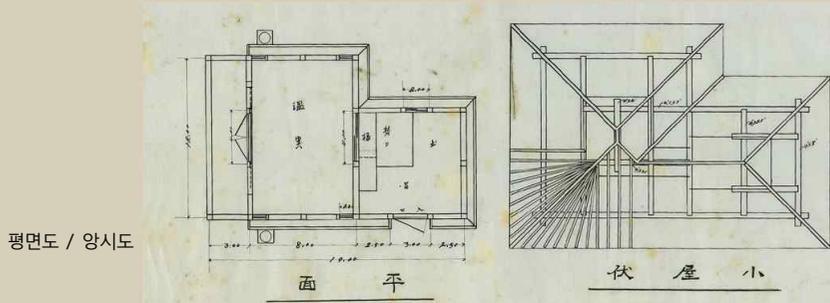

입면

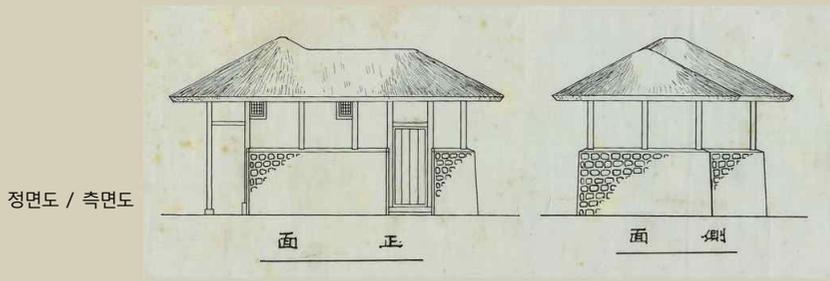


단면

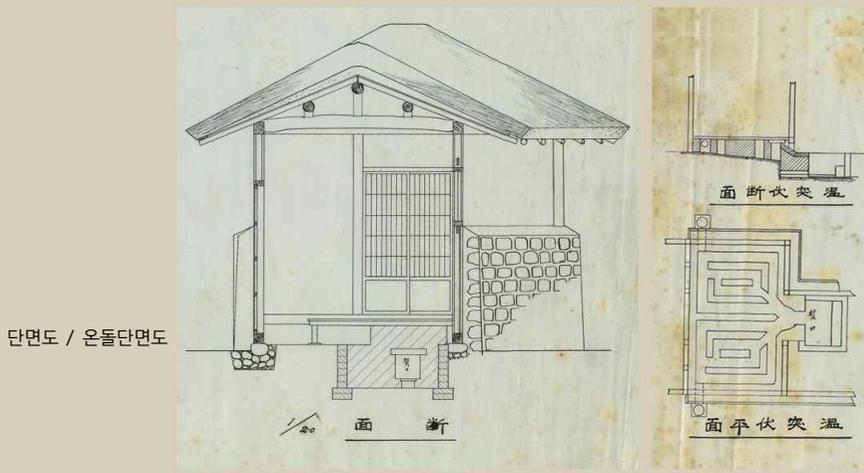

4) 관사

⑩⑪⑫ 관임관사(「약도」의 직원관사)


- 관련도면 : B-04-08

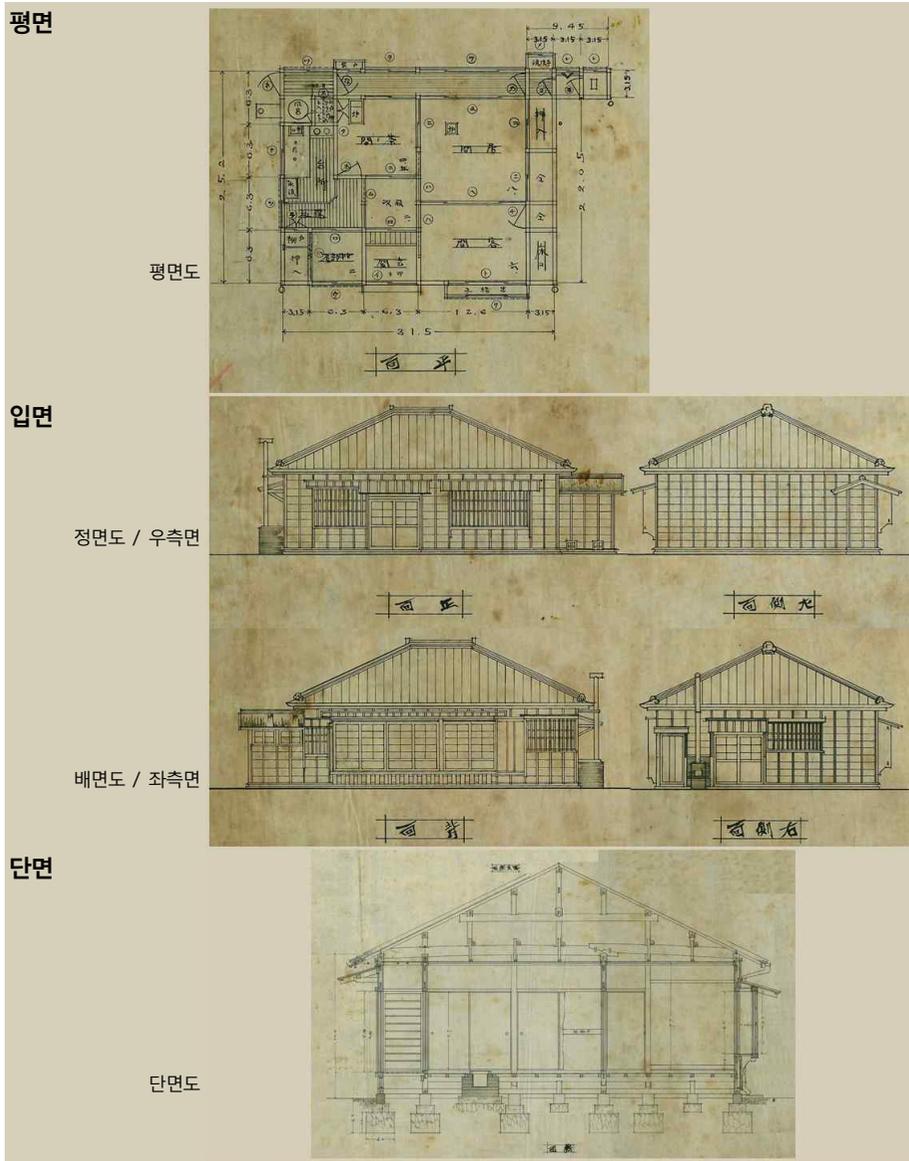


㉟ 관입관사

- 관련도면 : B-02-13, B-02-15

평면

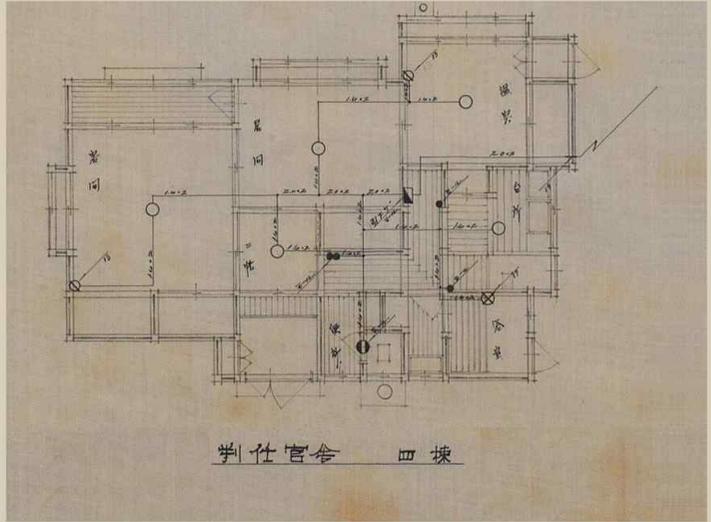

평면도
(B-02-13)

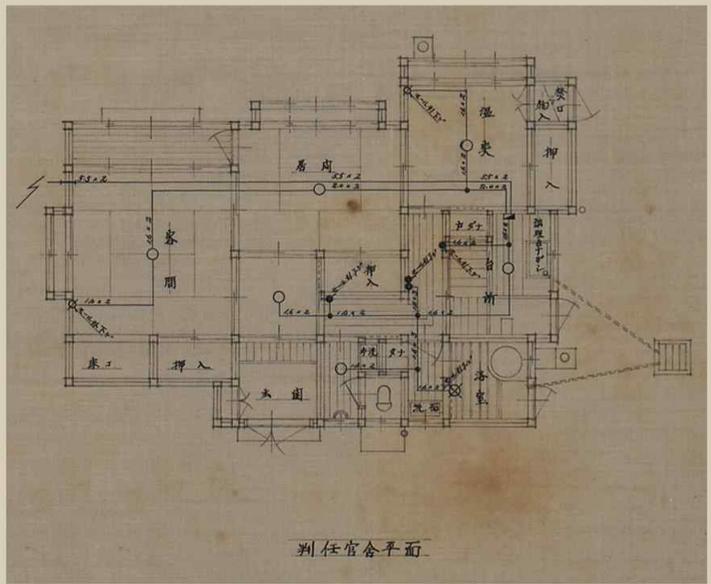


평면도
(B-02-15)

㉞ 주임관사

- 관련도면 : B-02-13

평면


평면도

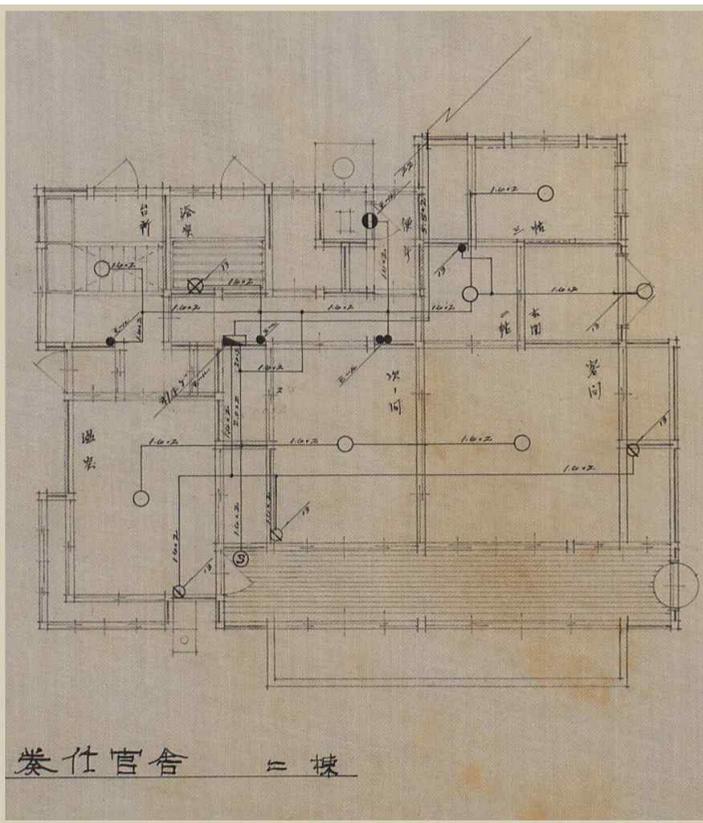


5) 숙사

㉓ 합숙사(기숙사)

- 관련도면 : B-04-06

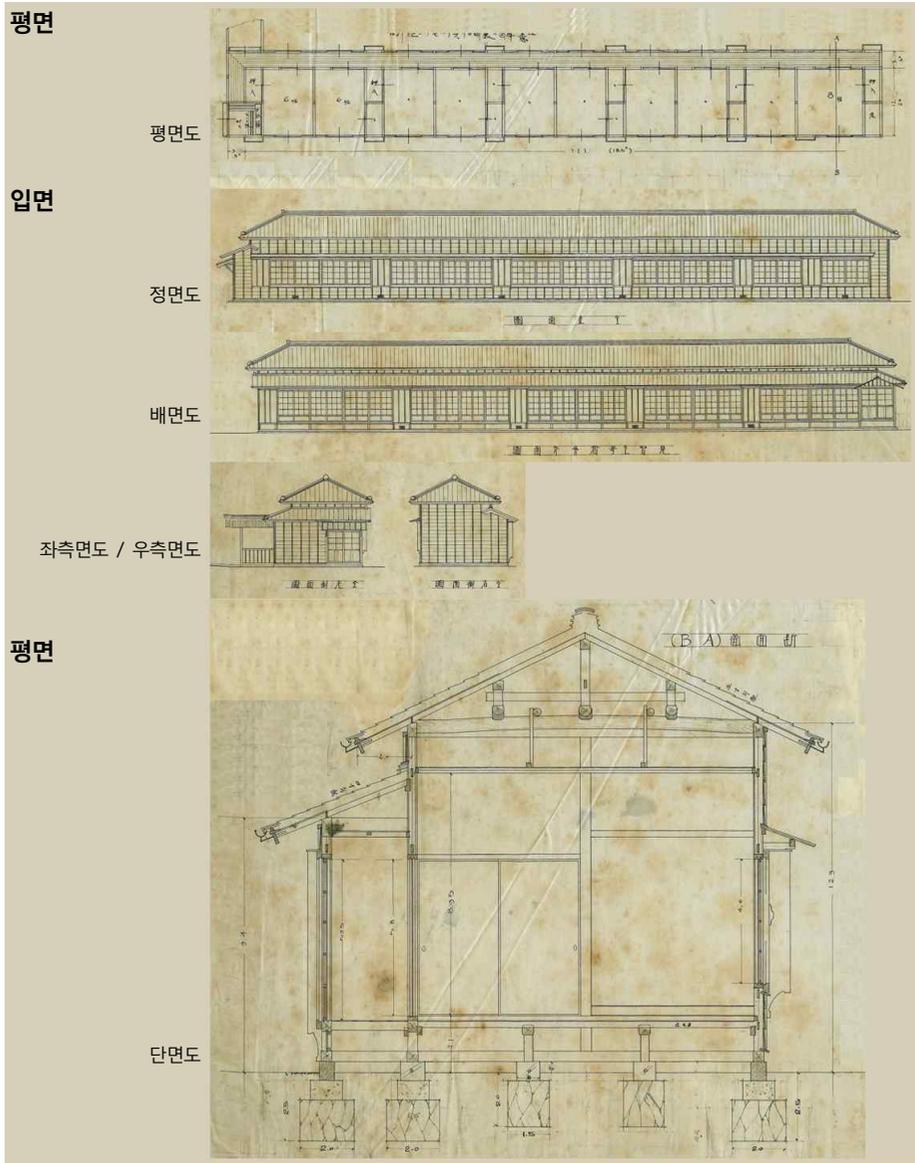


㉘ 식당 및 취사장 ㉙ 욕장 ㉚ 변소 : 합숙사(기숙사) 부속건물
 - 관련도면 : B-04-07

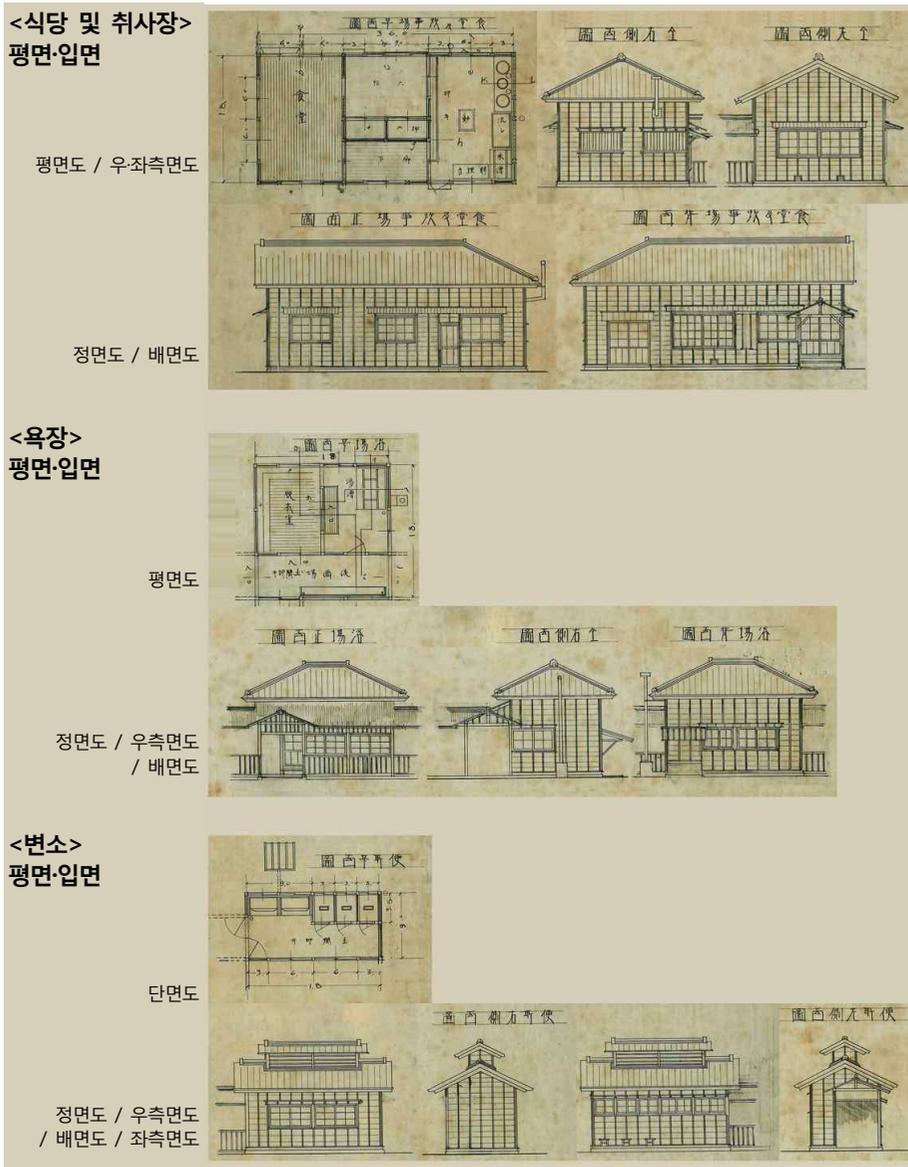

㉔㉕ 조수숙사

- 관련도면 : B-04-06

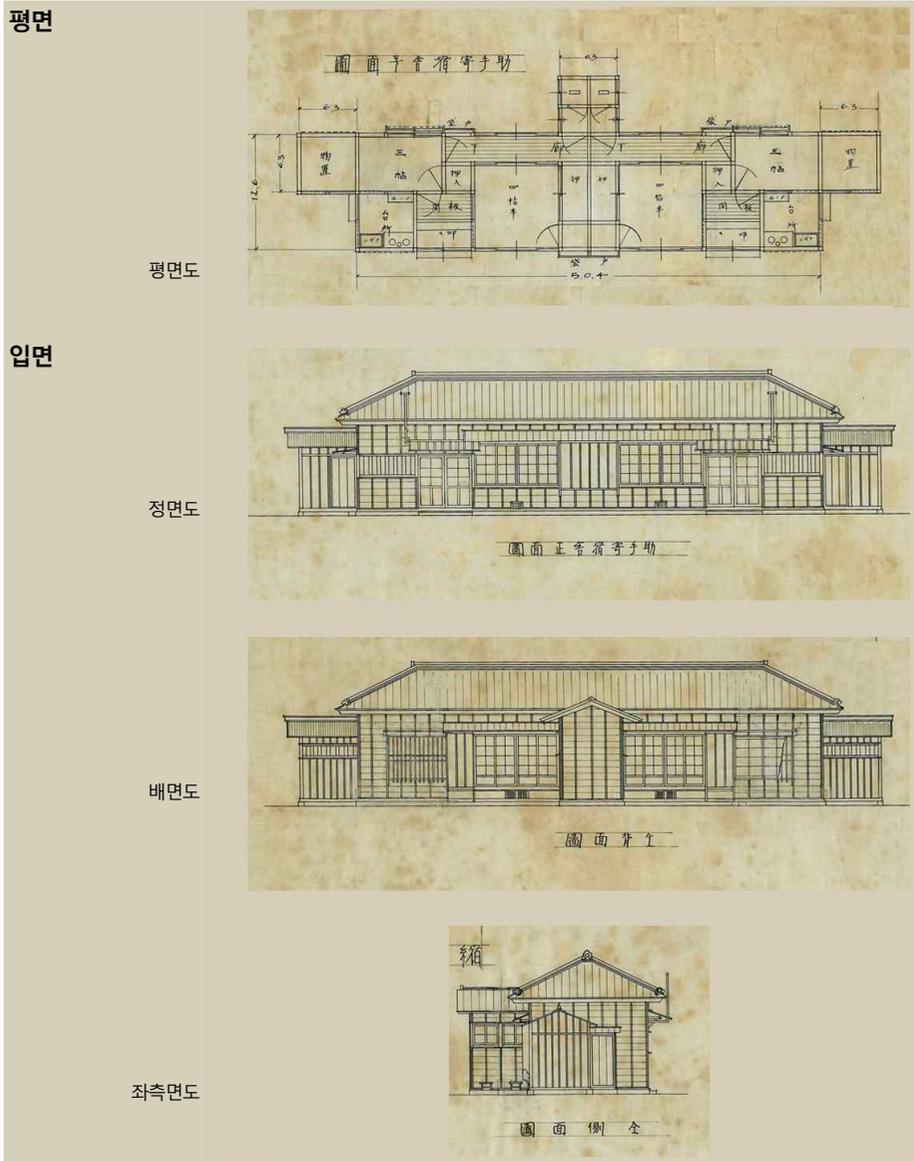


㉓ ②② 숙사1

- 관련도면 : B-01-39, B-01-40


평면

평면도

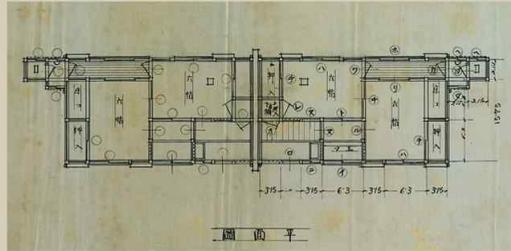


입면

배정면도 / 우측면도

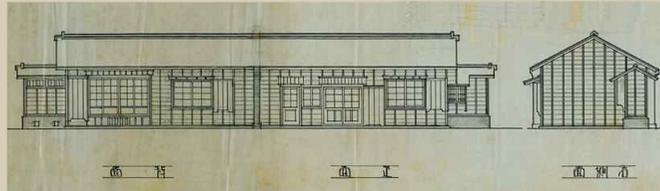


단면

단면도

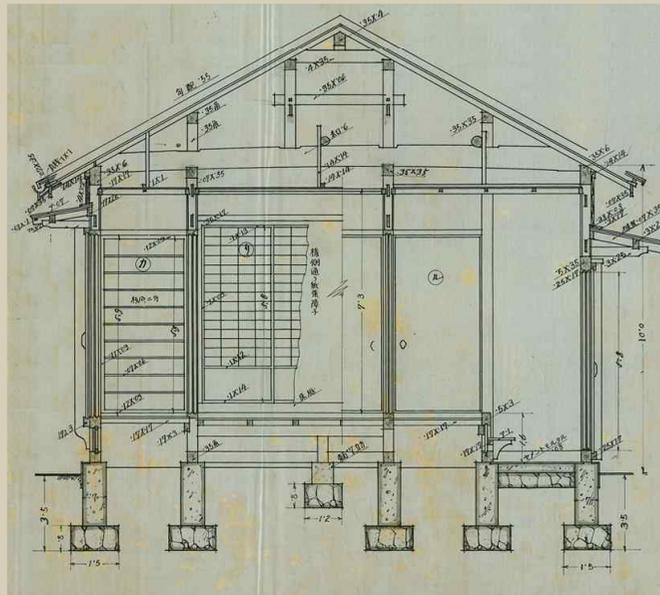


㉞ 숙소2 및 욕실

- 관련도면 : B-02-27, B-05-31

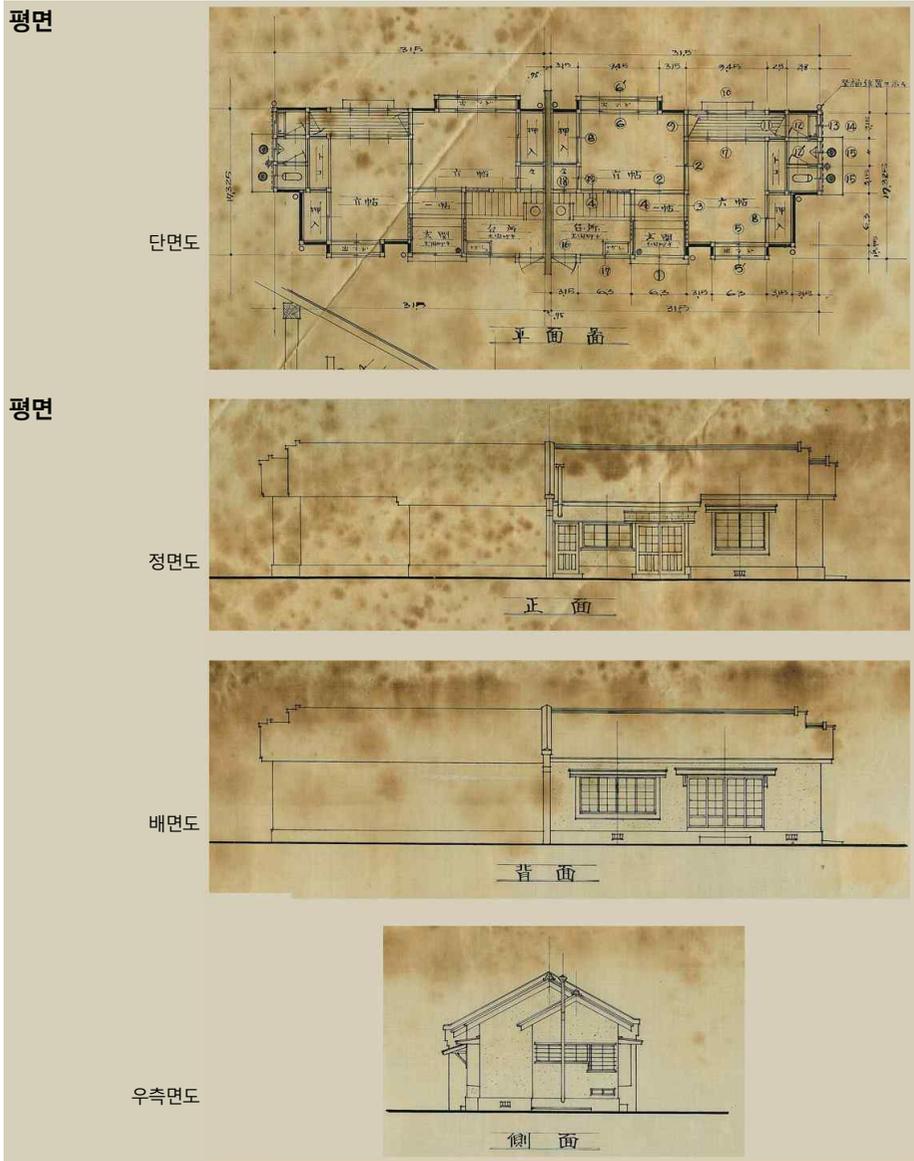

2. [잠-2] : 여자잠업강습소 구역3)

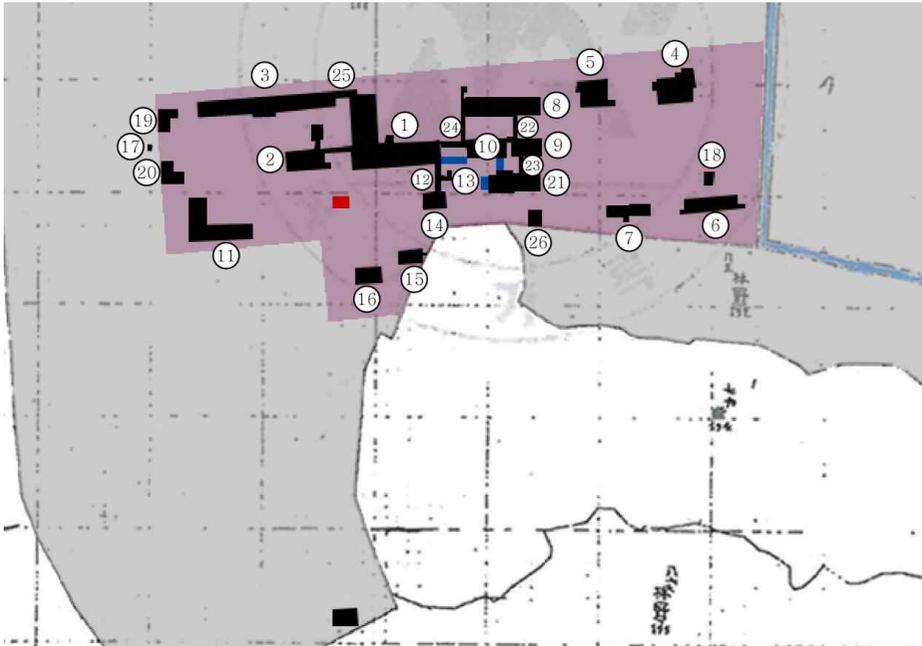



- | | |
|-----------------------------|--------------------|
| ① 교사(1911.9준공, 1927.11증축) | ② 잠실(1906.12 준공) |
| ③ 잠실·저상실(1927.11 준공) | ④ 제1호관사(1911.9 준공) |
| ⑤ 제2호관사(1911.9 준공) | ⑥ 숙사(1914.12 준공) |
| ⑦ 숙사(1914.10 준공) | ⑧ 기숙사(1927.11 준공) |
| ⑨ 기숙사(1927.11 준공) | ⑩ 기숙사(1911.9 준공) |
| ⑪ 공장(1920.8 준공, 1927.11 증축) | ⑫ 도랑하(1914.10 준공) |
| ⑬ 변소(1914.10 준공) | ⑭ 소사혈소(1914.10 준공) |
| ⑮ 구사廐舍(1911.9 준공) | ⑯ 농구사(1914.12 준공) |
| ⑰ 변소(1927.11 이축) | ⑱ 물치(1914.12 준공) |
| ⑲ 농부사·잠실(1927 이축) | ⑳ 농부사·잠실(1927 이축) |
| ㉑ 식당·취사장(1927.11 준공) | ㉒ 도랑하(1927.11 준공) |
| ㉓ 도랑하(1927.11 준공) | ㉔ 도랑하(1927.11 준공) |
| ㉕ 도랑하(1927.11 준공) | ㉖ 물치(1927.11 준공) |

3) 1936년 「국유재산대장」을 기준으로 건물 번호 부여. 각 건물의 기본정보는 89쪽 표 참조

- 교사 및 잡실
- 관련도면 : B-06-01

전체 배치도

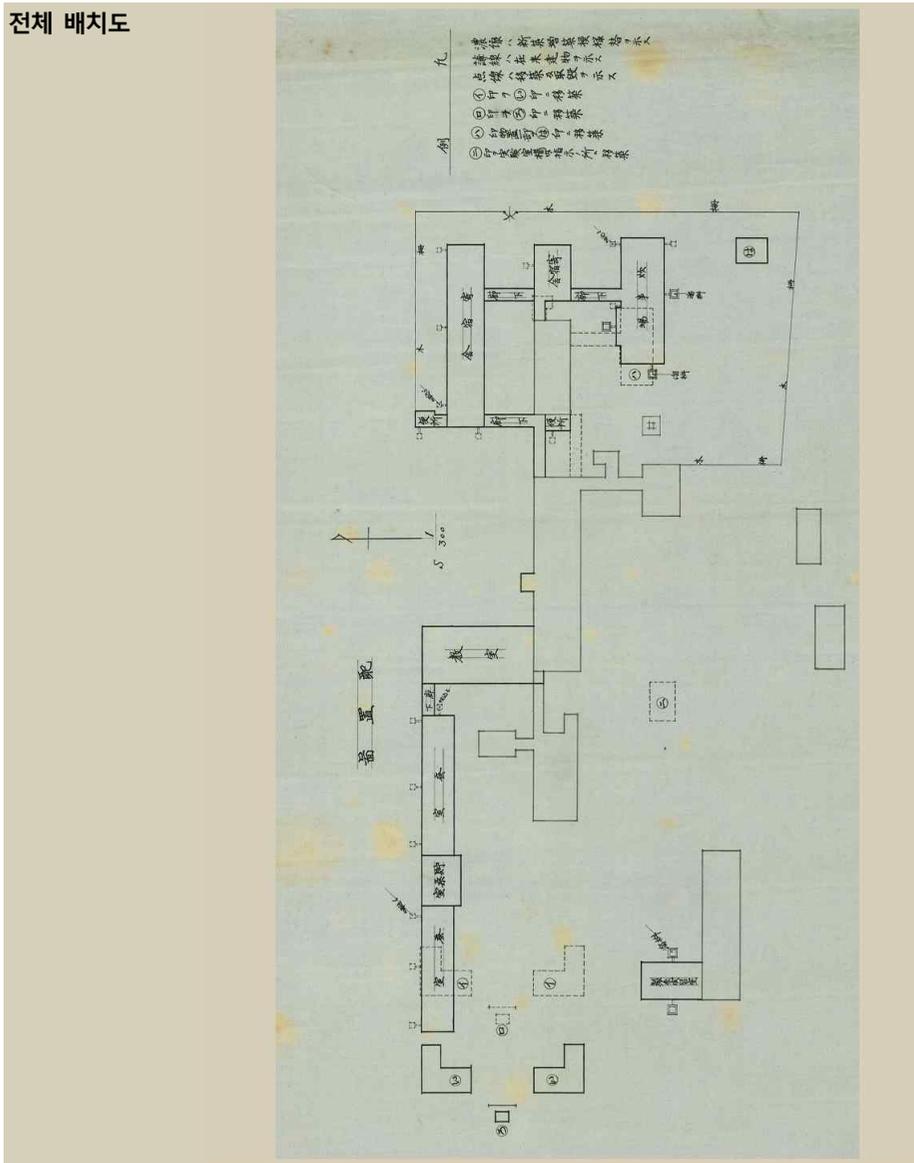


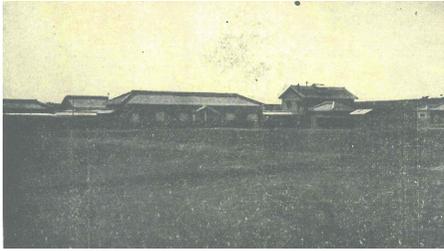

증축 이전 여자잡업강습소(권업모범장 성
적요람 vol1, 1915)



여자잡업강습소

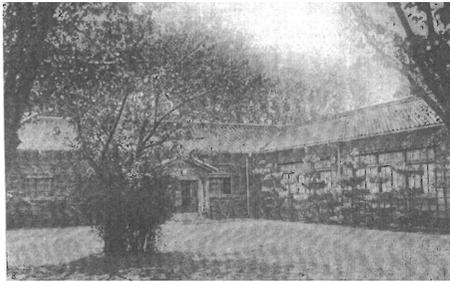


증축 이후 여자잡업강습소(『조선총독부 농
사시험장 25주년 기념지』 상권)



증축 이후 여자잡업강습소(조선총독부 농
사시험장 사업일람, 1931)

⑧⑨㉓ 기숙사(신축)

- 관련도면 : B-06-02

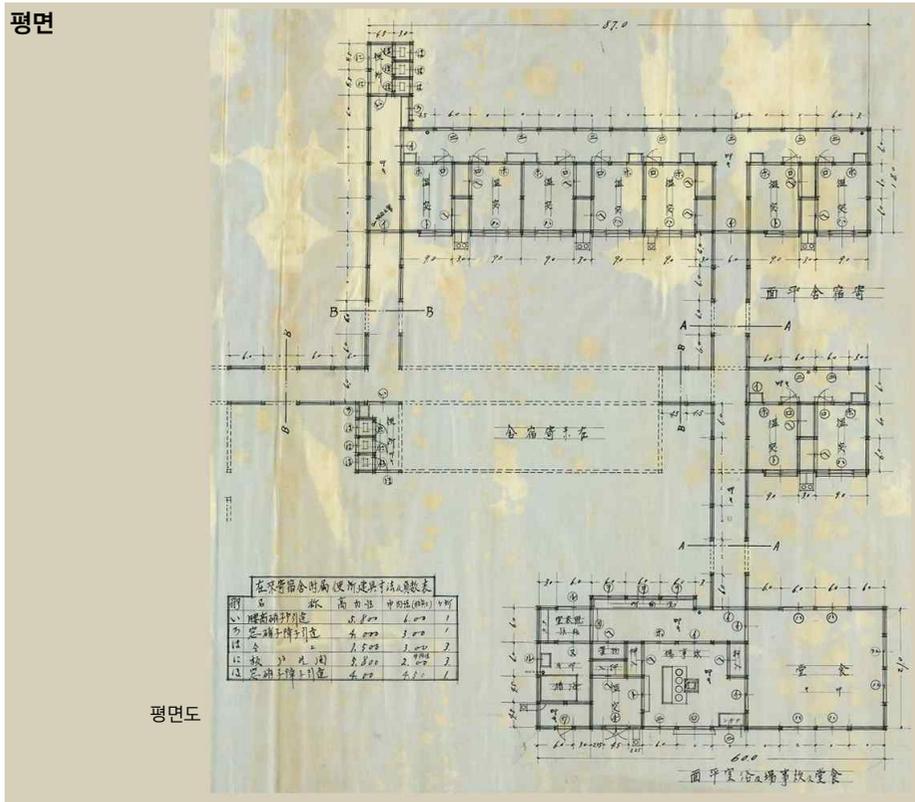


⑧⑨㉓ 기숙사(신축)·취사장



- 관련도면 : B-06-02

입면


<기숙사> 북측면도

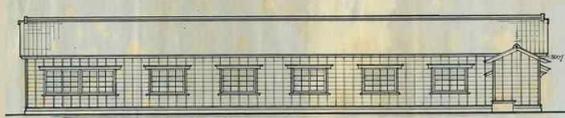



<기숙사> 남측면도

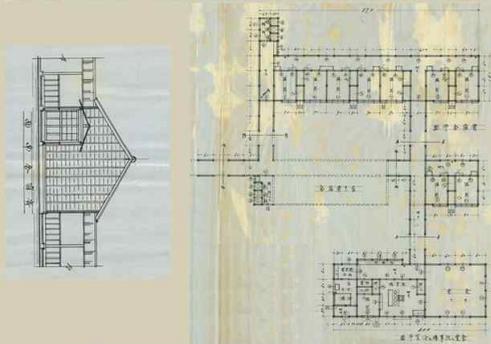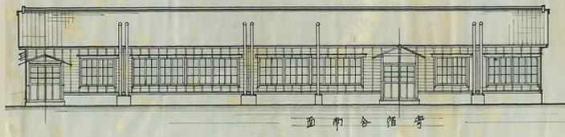

<취사장> 남측면도

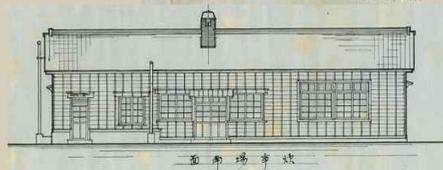

<취사장> 북측면도

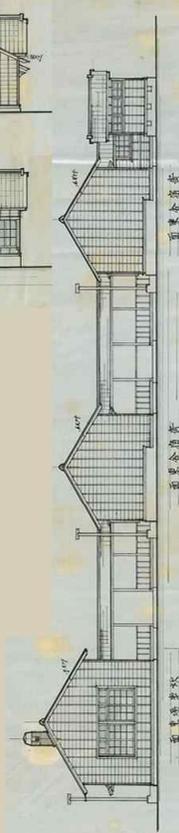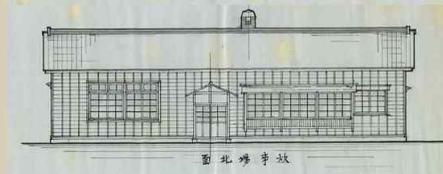

③⑤ 잠실


- 관련도면 : B-06-04

평면입면

(교실)동측면도


(잠실)북측면도

(잠실)남측면도

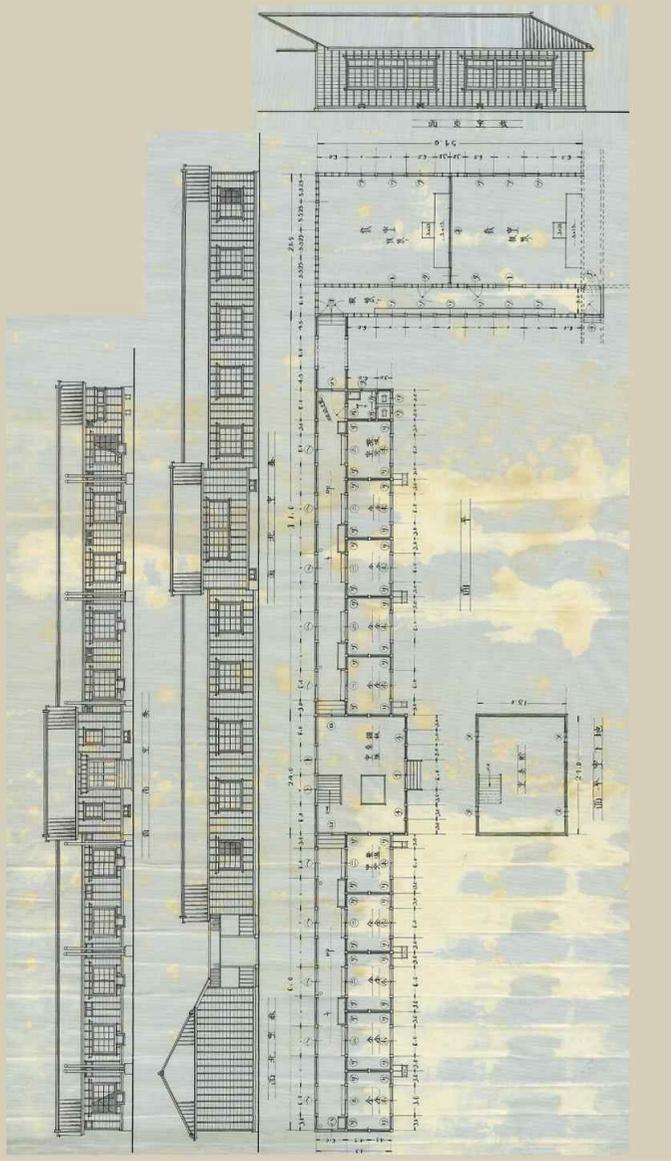


① 제사실습실

- 관련도면 : B-06-05

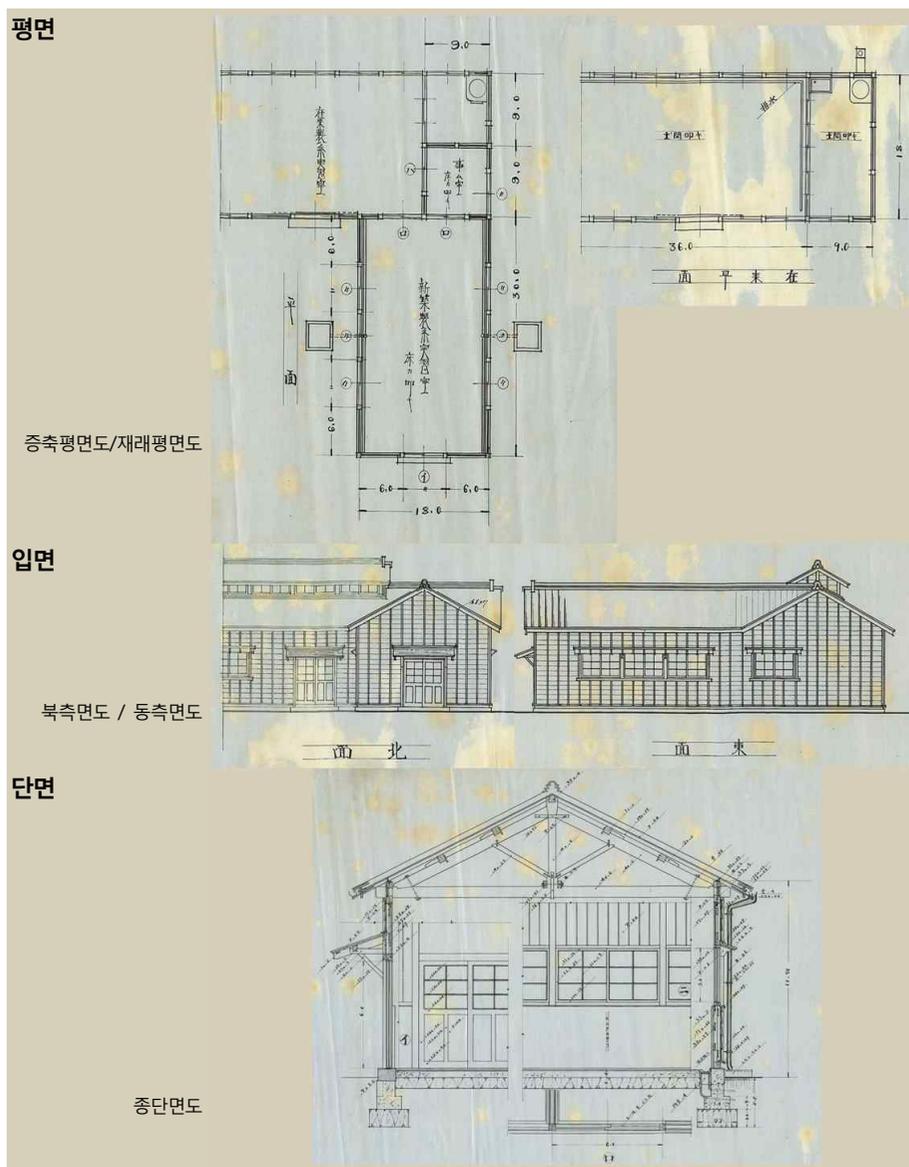


①9② 농부사

- 관련도면 : B-06-03

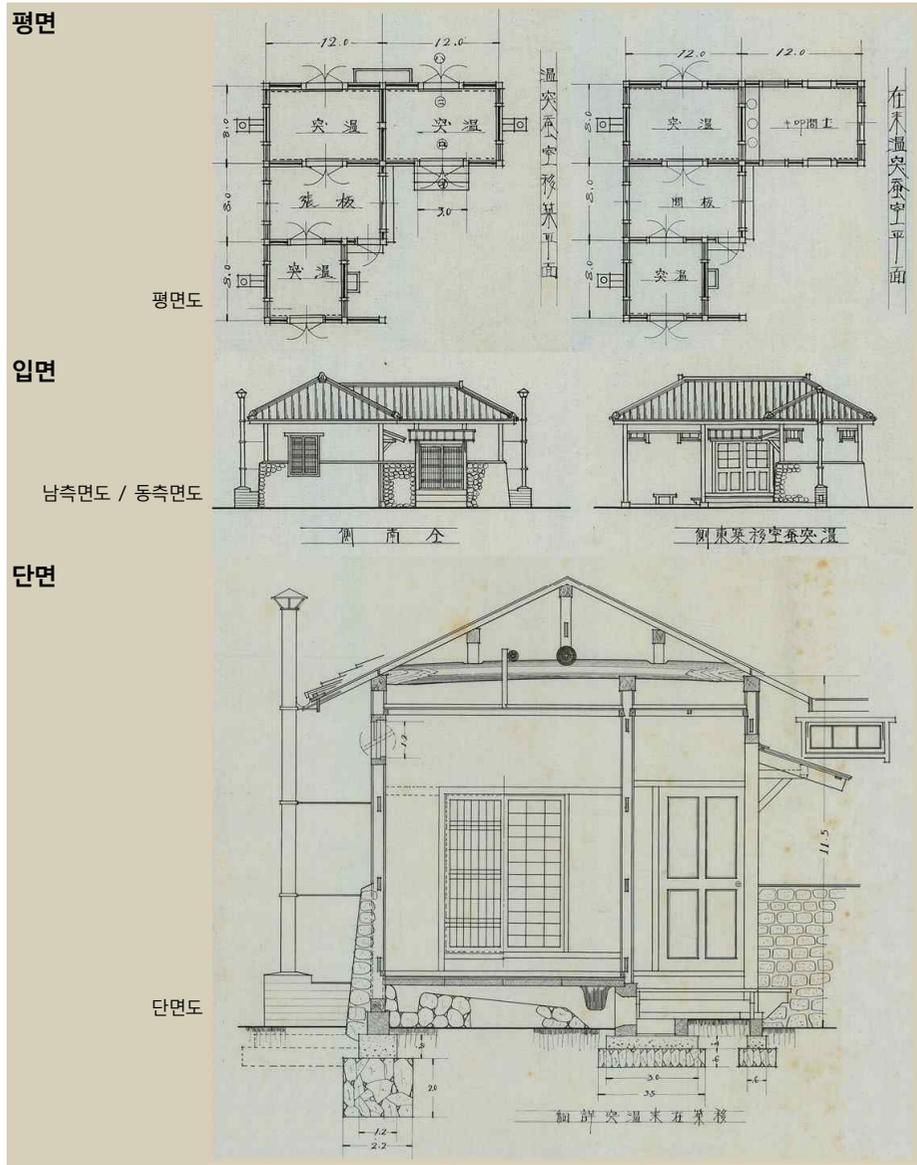

3. [잠-3] : 기타

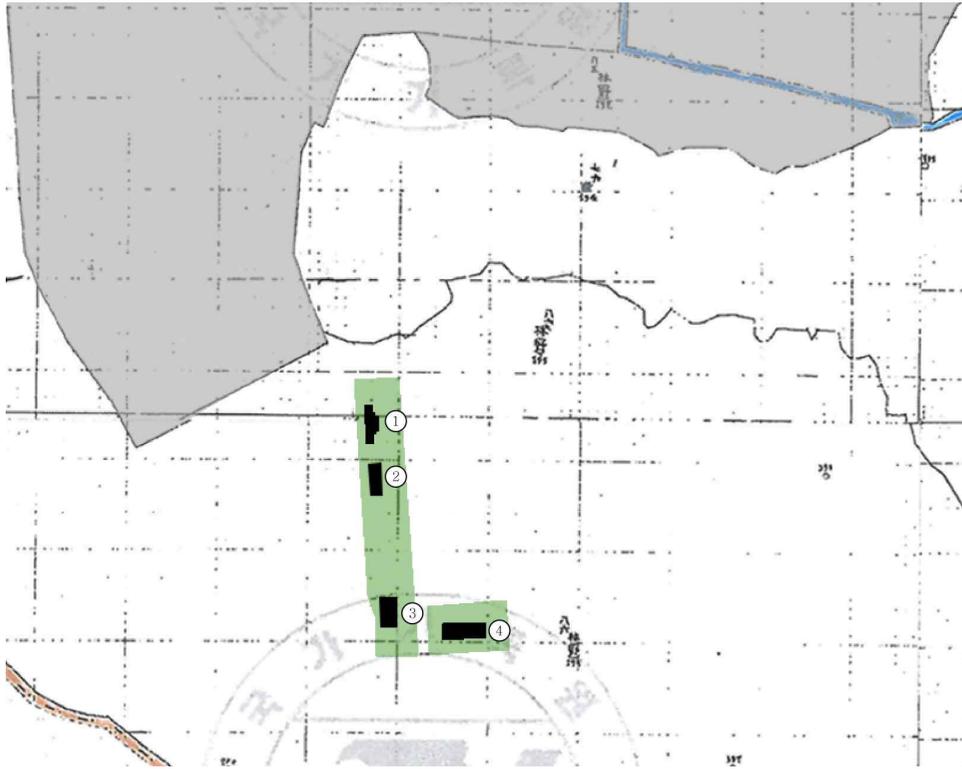

① 숙사(추정) ② 대마수납사(추정) ③ 2호수납사 ④ 조사실·수납조제실


② 대마수납사

- 추정

- 관련도면 : B-05-33


평면

평면도

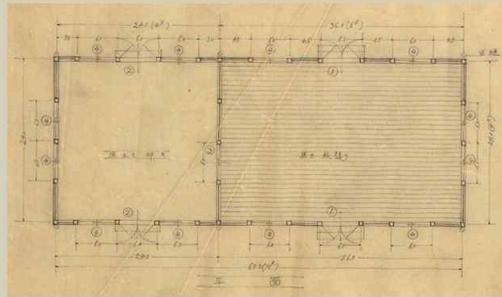


입면

정면도 / 측면도

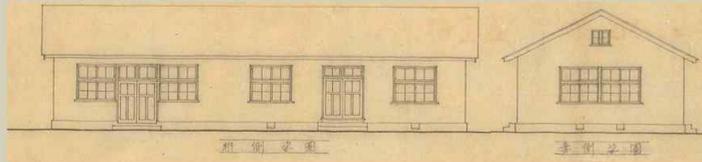


단면

단면도

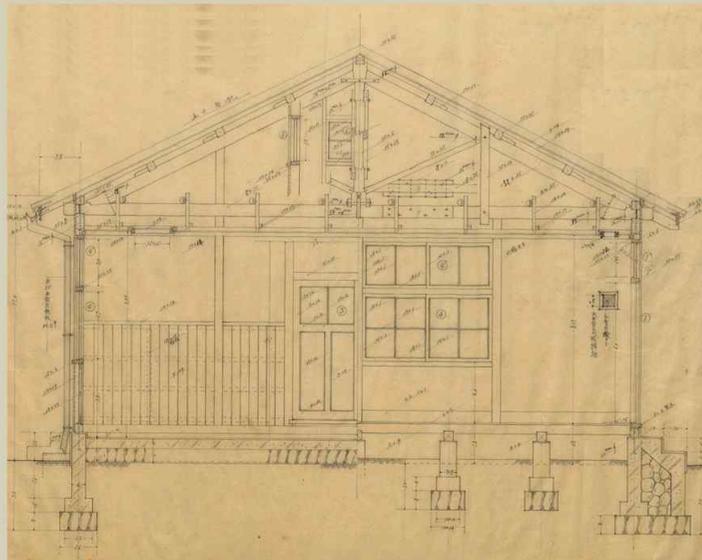


③ 2호 수납사

- 관련도면 : B-02-38

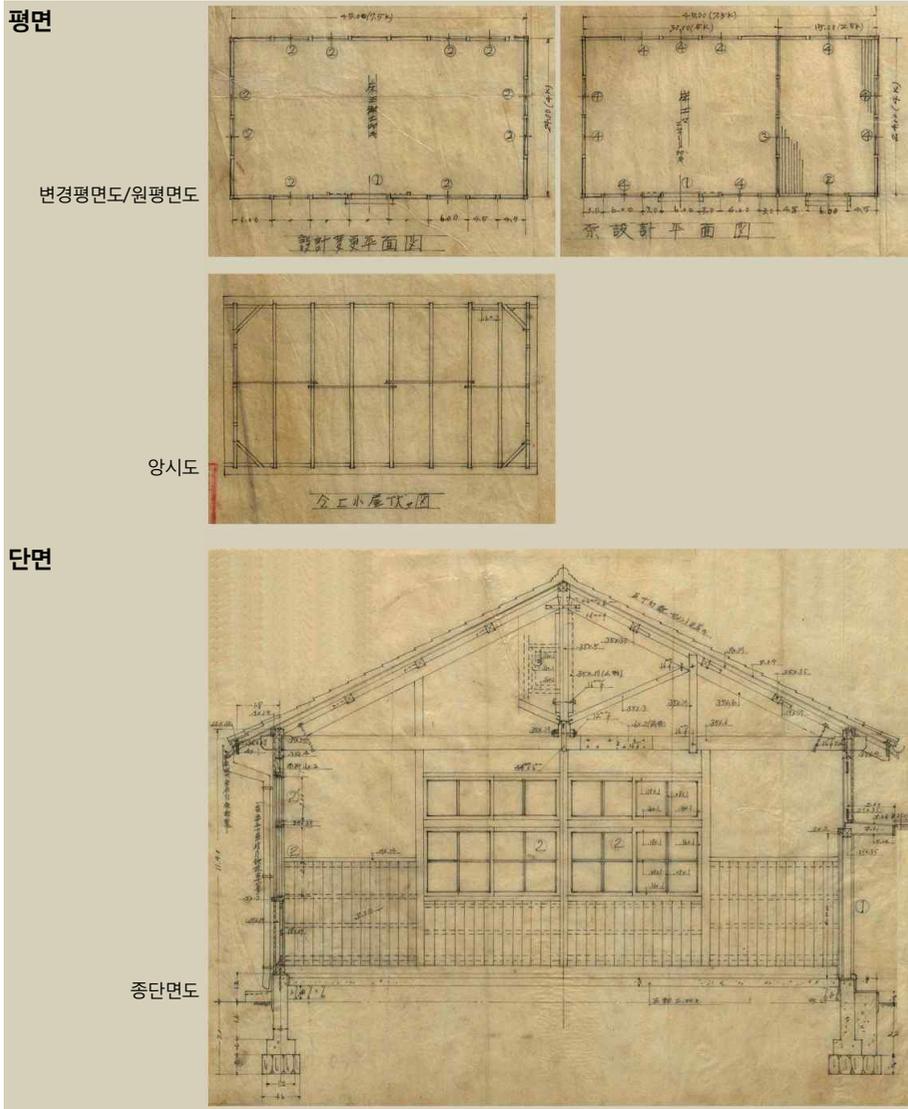

④ 조사실(수납조제실)


- 관련도면 : B-05-10, B-05-11, B-05-12, B-05-13, B-05-18

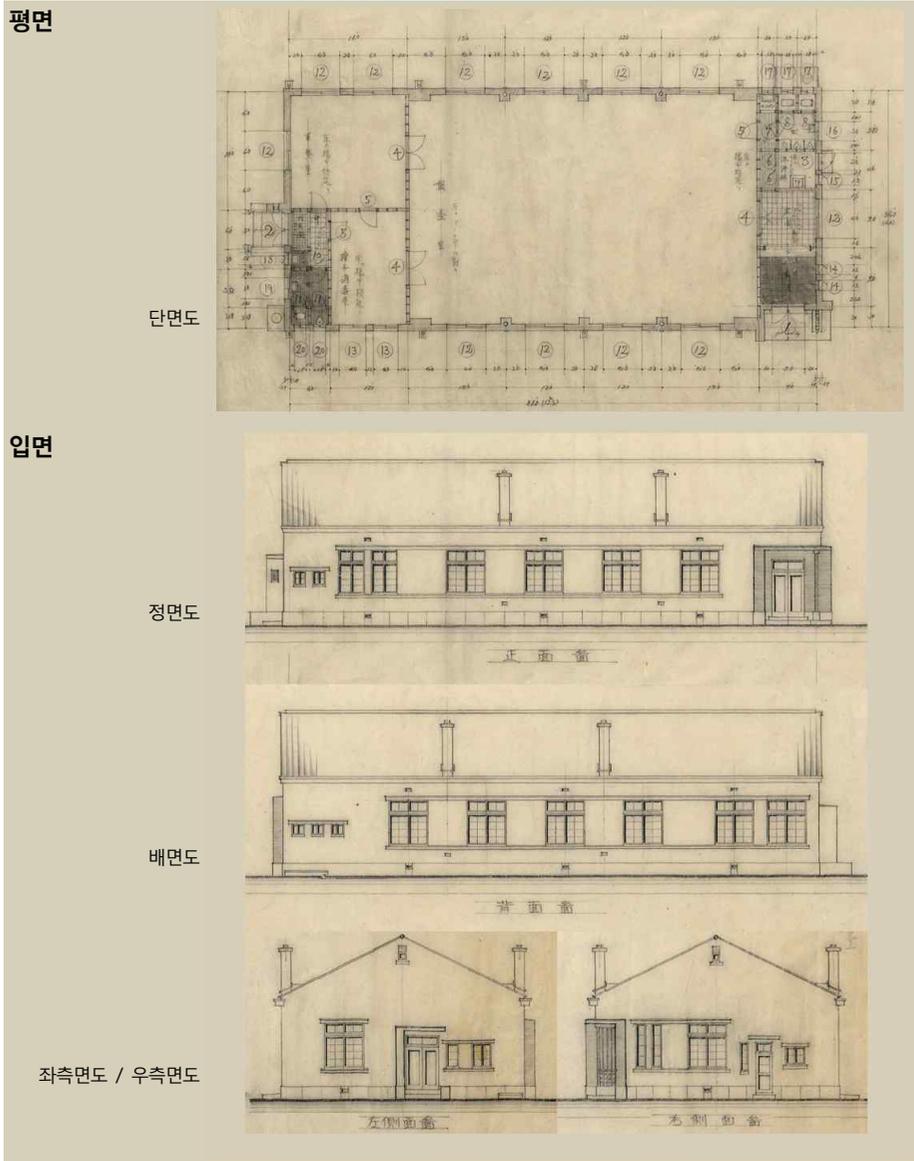


제3절 위치 미상

○ 관사1

- 관련도면 : B-01-08

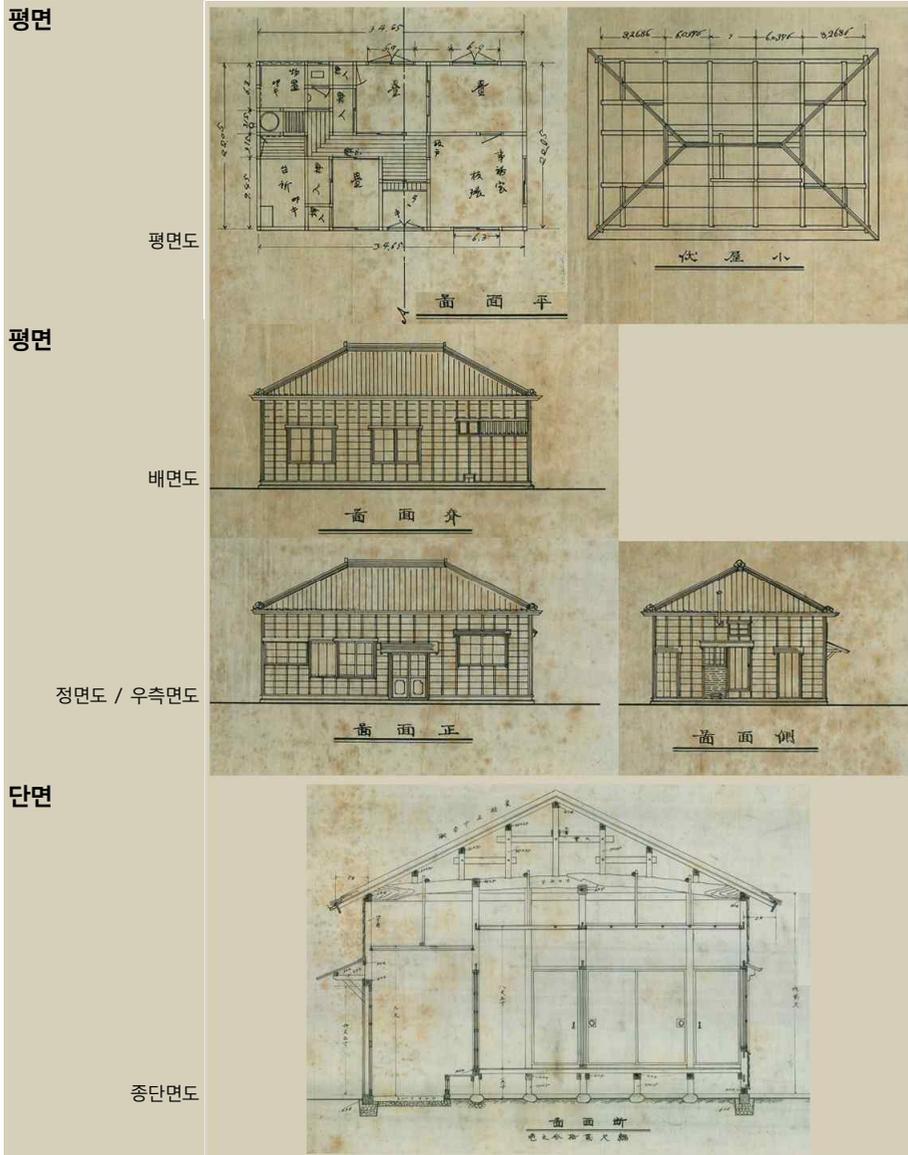


○ 관사2
 - 관련도면 : B-01-09

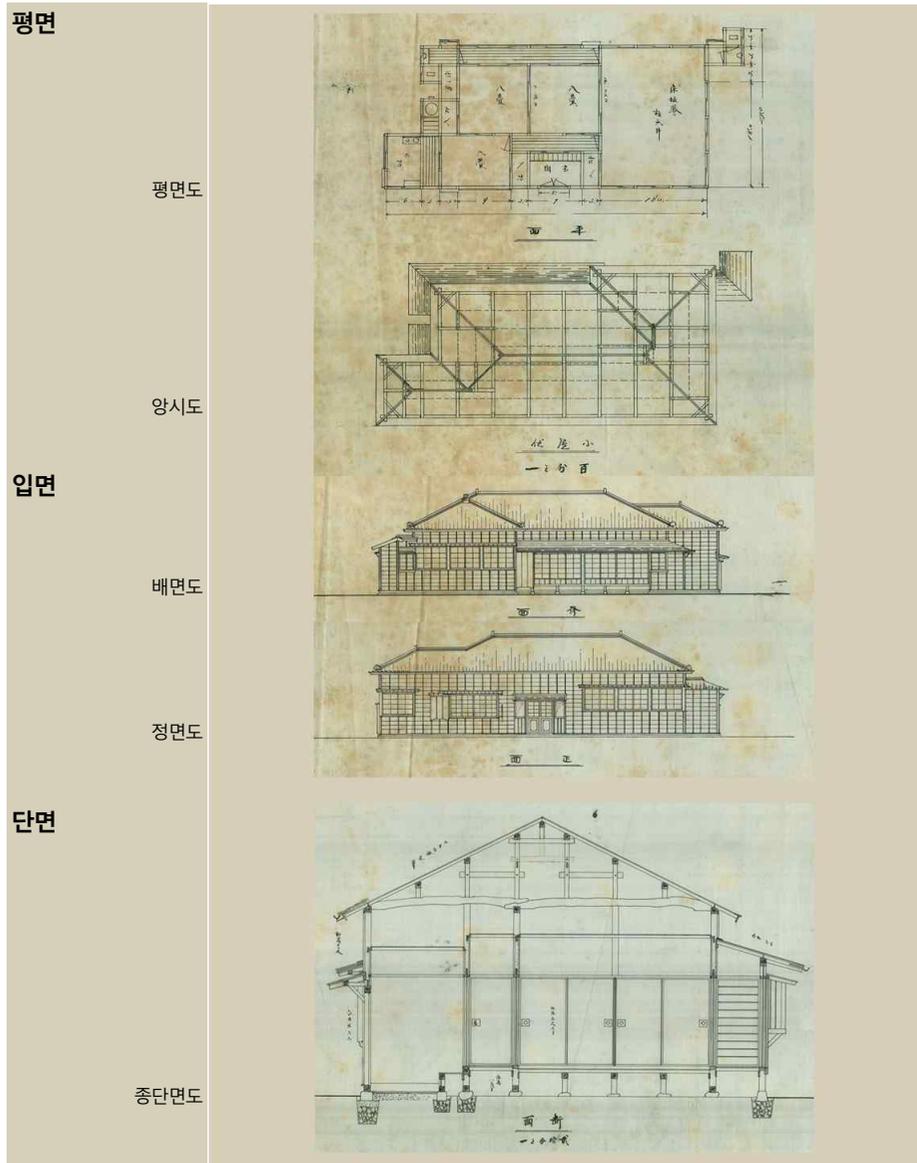


○ 관사3

- 관련도면 : B-01-10

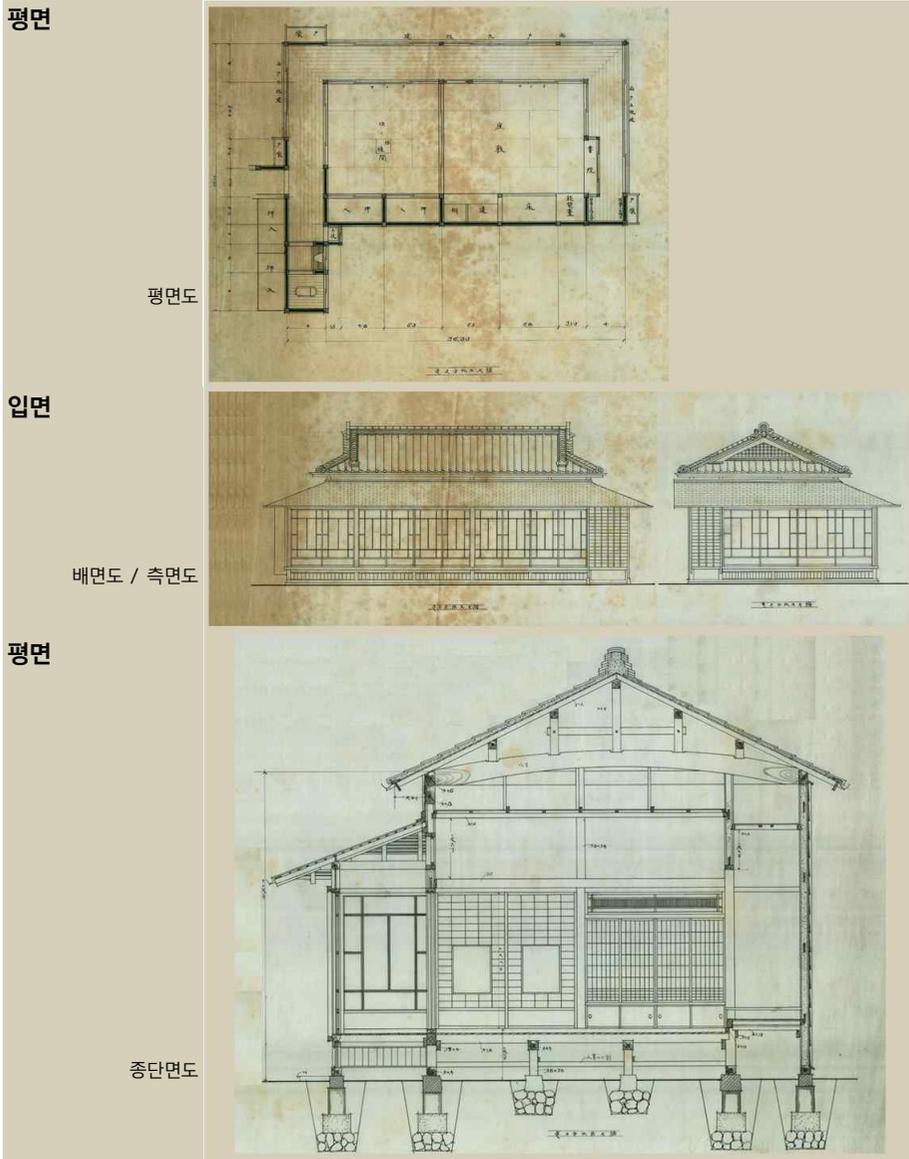


- 농부사
- 관련도면 : B-01-45

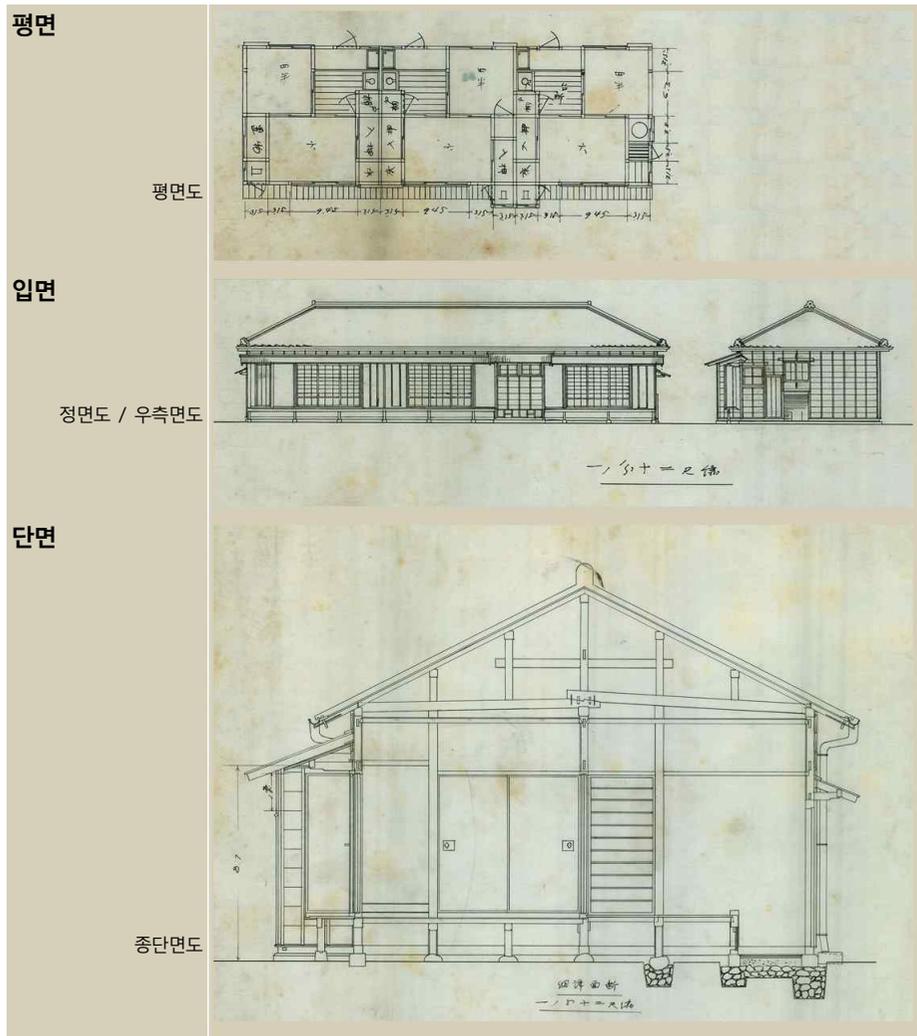


○ 丁호숙사
 - 관련도면 : B-02-07

평면

평면도

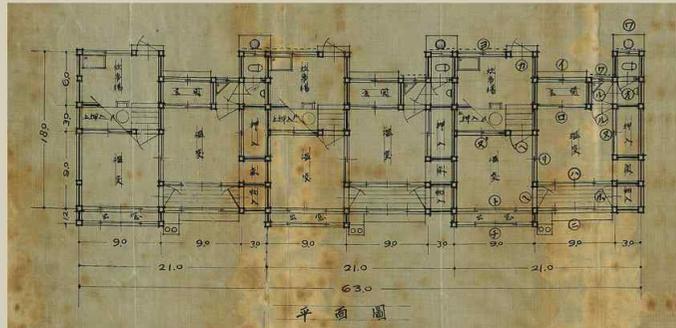


가구도

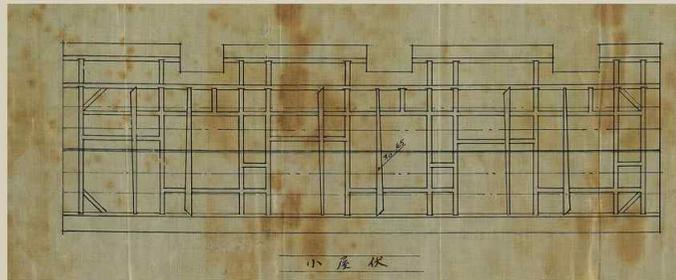


입면

정면도

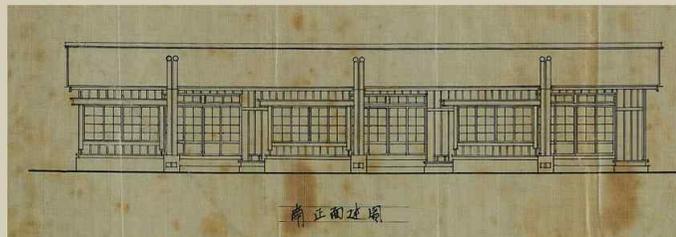

측면도

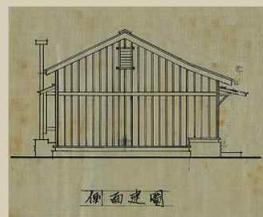


○ 기숙사(증축)

- 위치 미상


- 관련도면 : B-02-28, B-02-31

평면


평면도

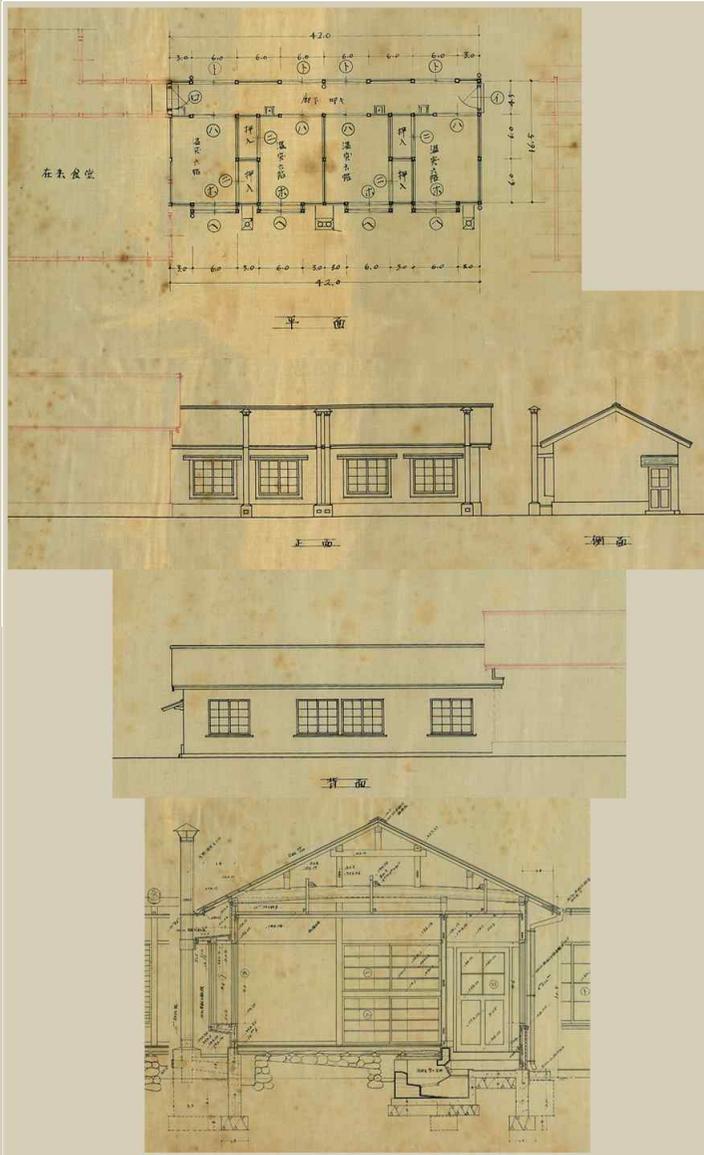

- 2호건축사 삼동
- 관련도면 : B-02-13

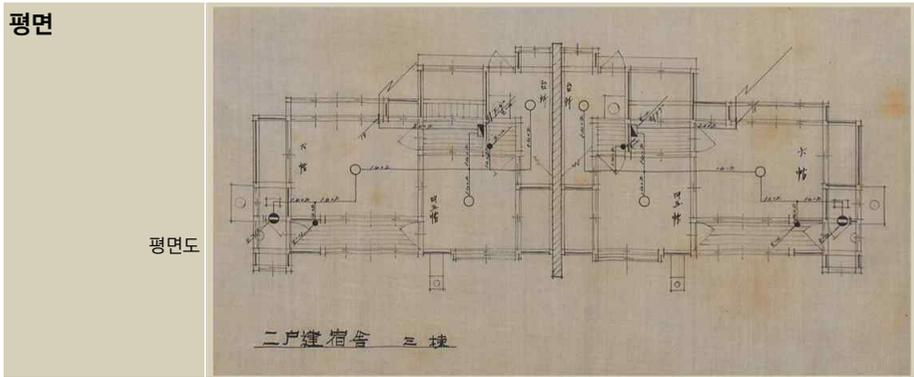


- 토성양사
- 관련도면 : B-01-76

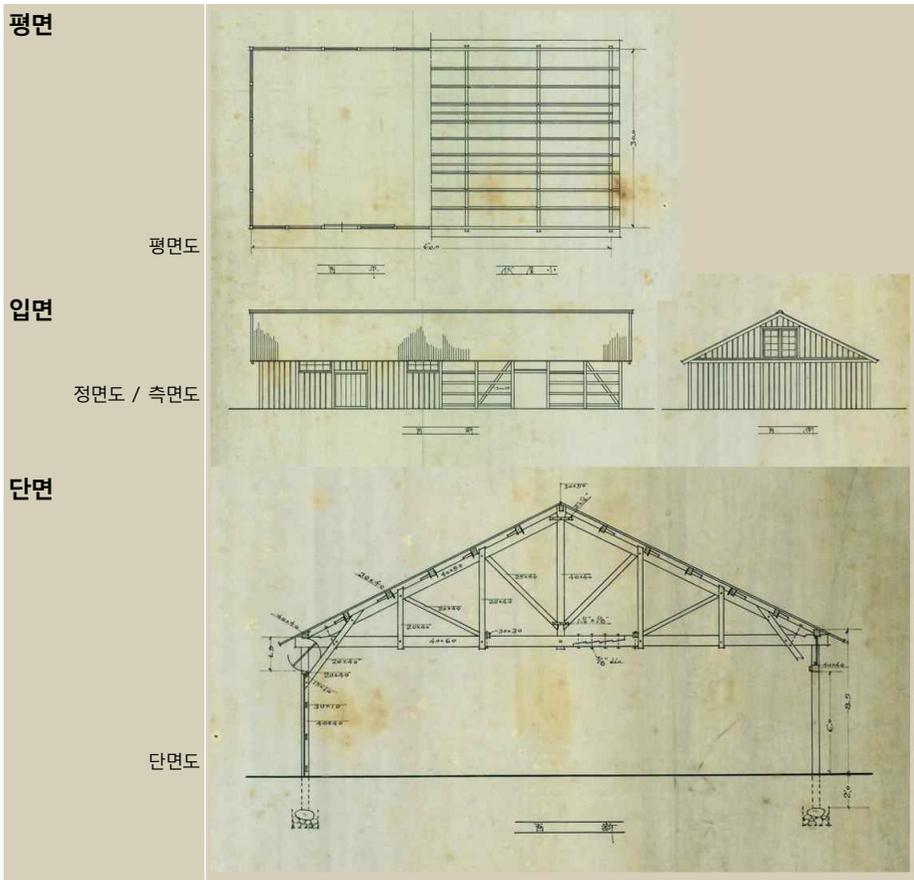


○ 세균배양실 / 참고


- 관련도면 : B-01-65, B-01-66

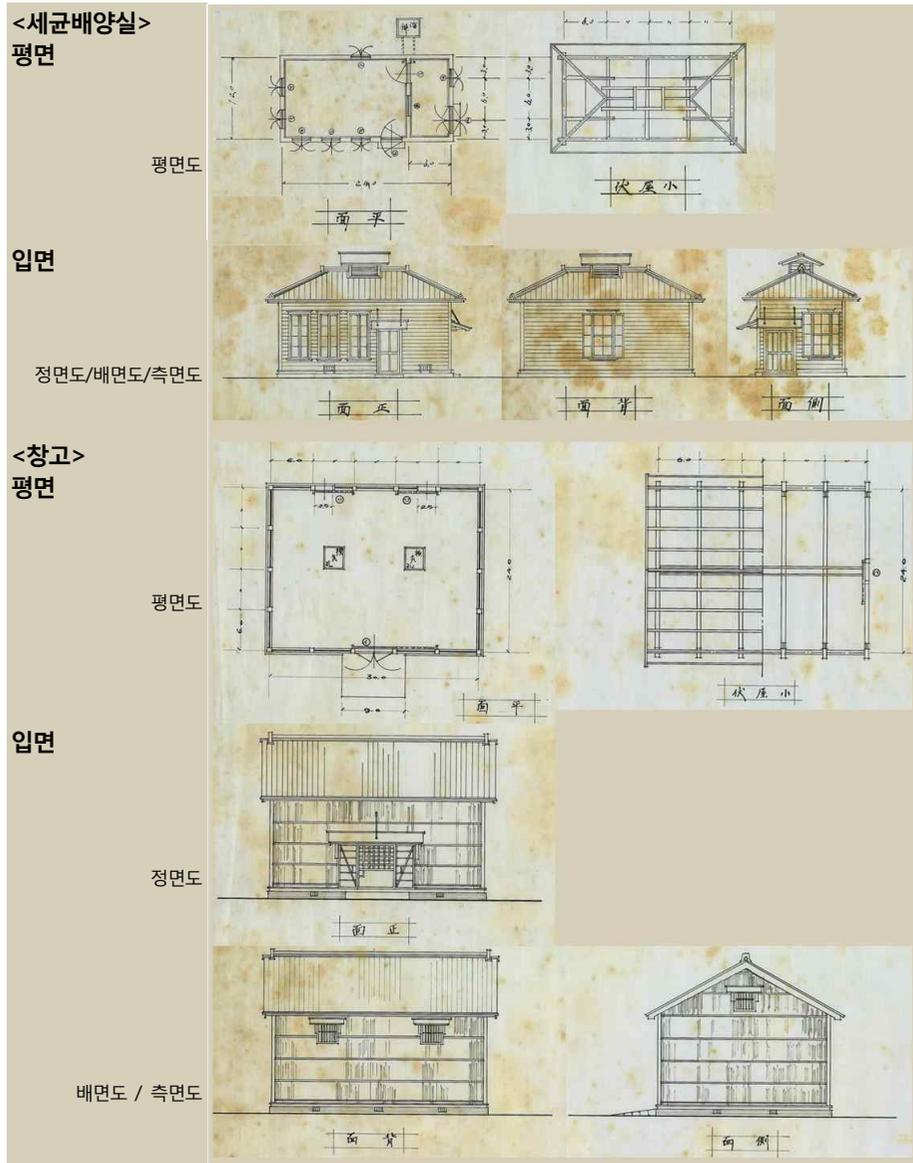


○ 곤충사육실
 - 관련도면 : B-01-53

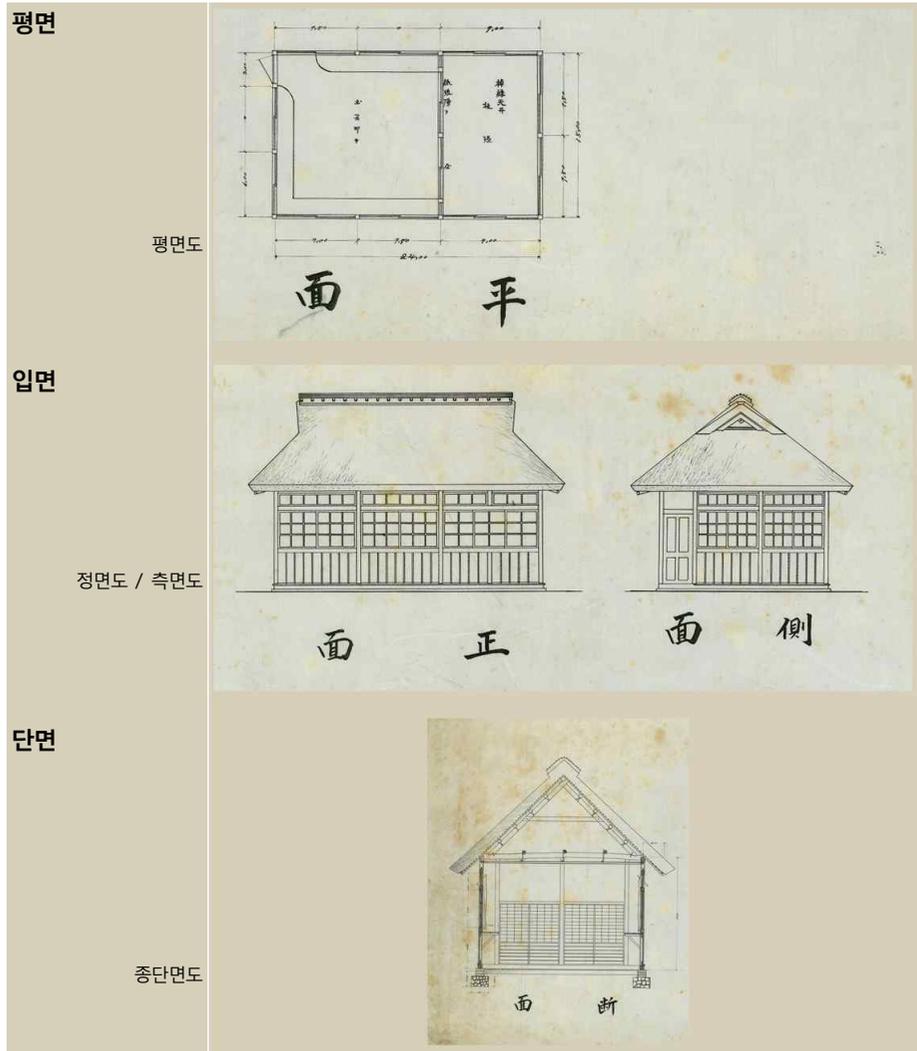

- 작잡중제조실
- 관련도면 : B-01-64

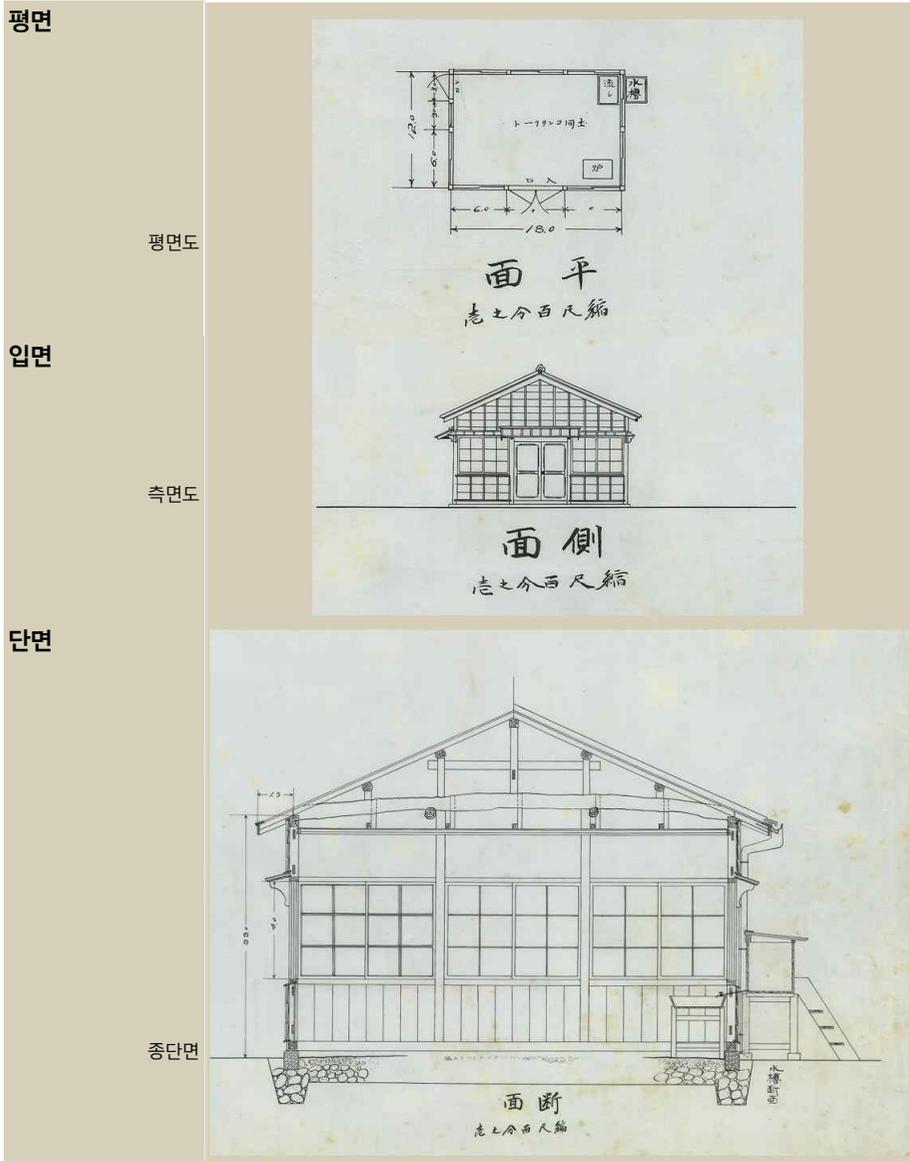


- 훈증실
- 관련도면 : B-01-73

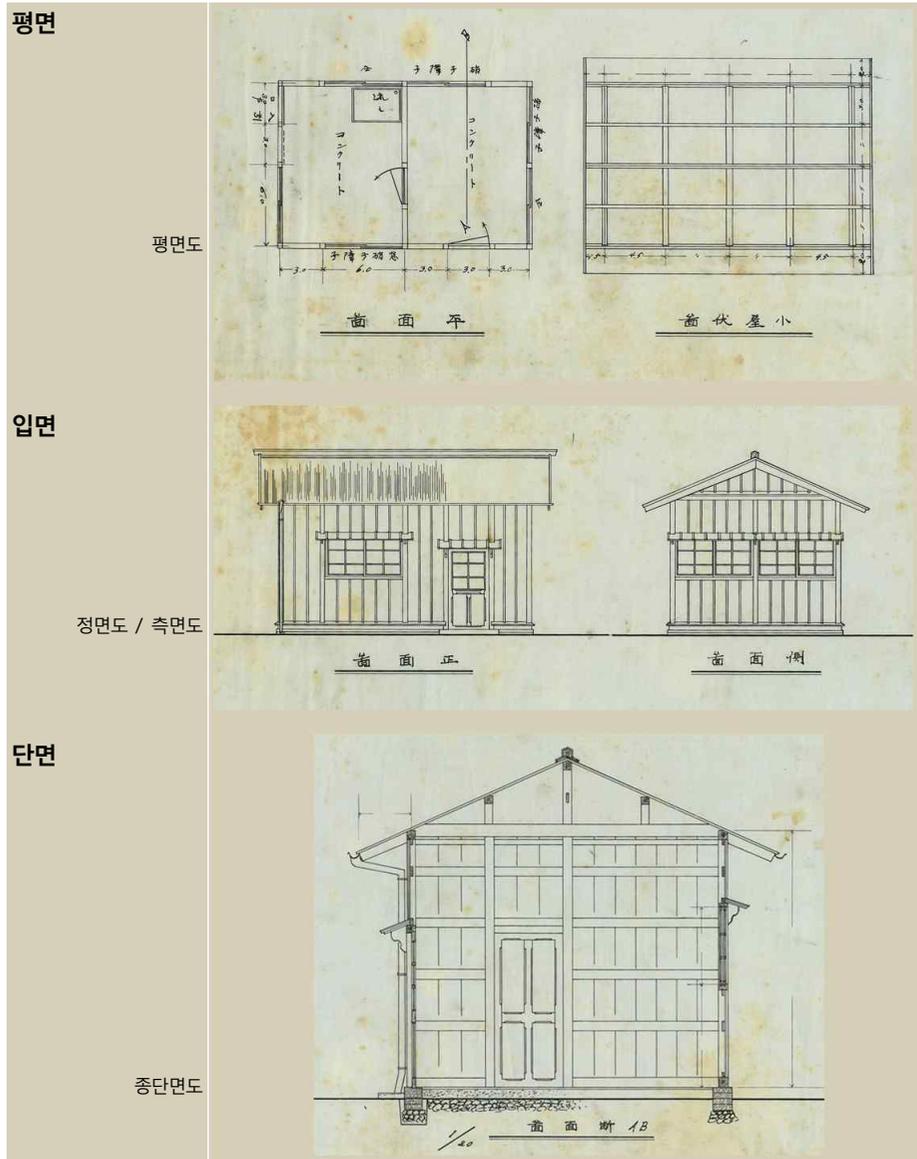


○ 부장(釜場)


- 관련도면 : B-01-43

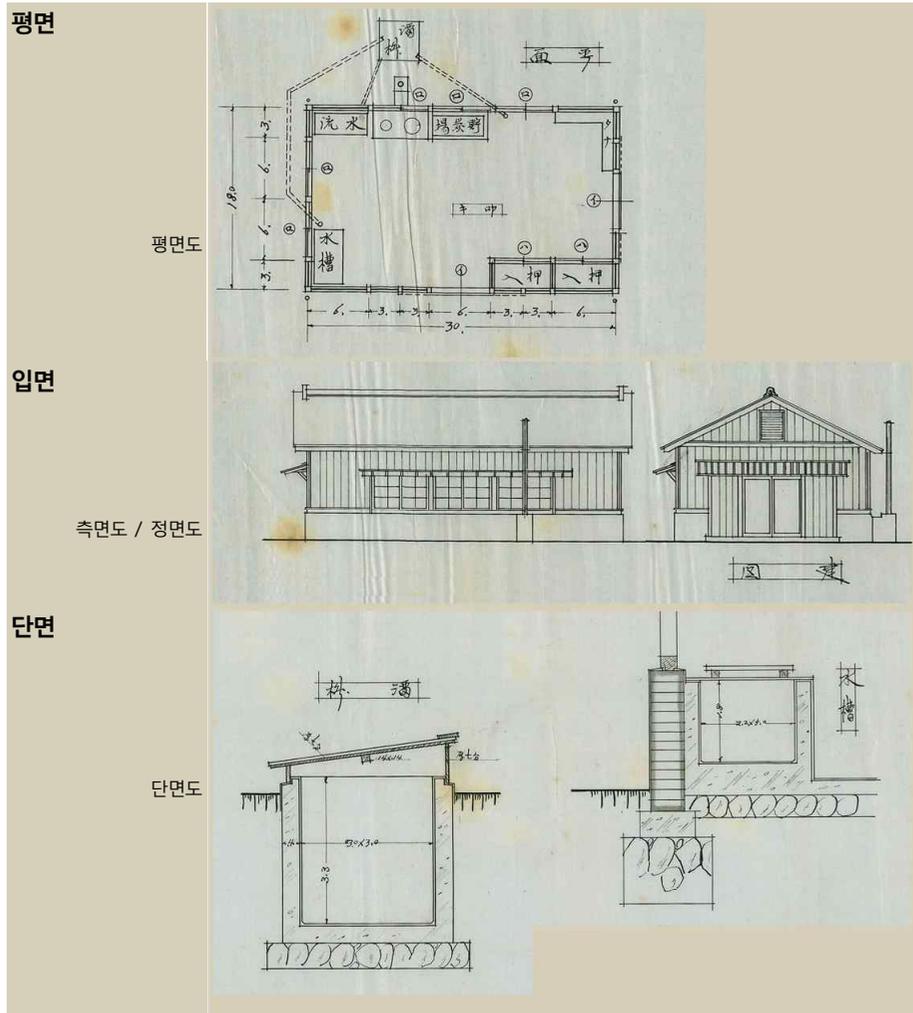


- 관입관사 부속물치 / 숙사 및 용부사 부속물치
- 관련도면 : B-02-29

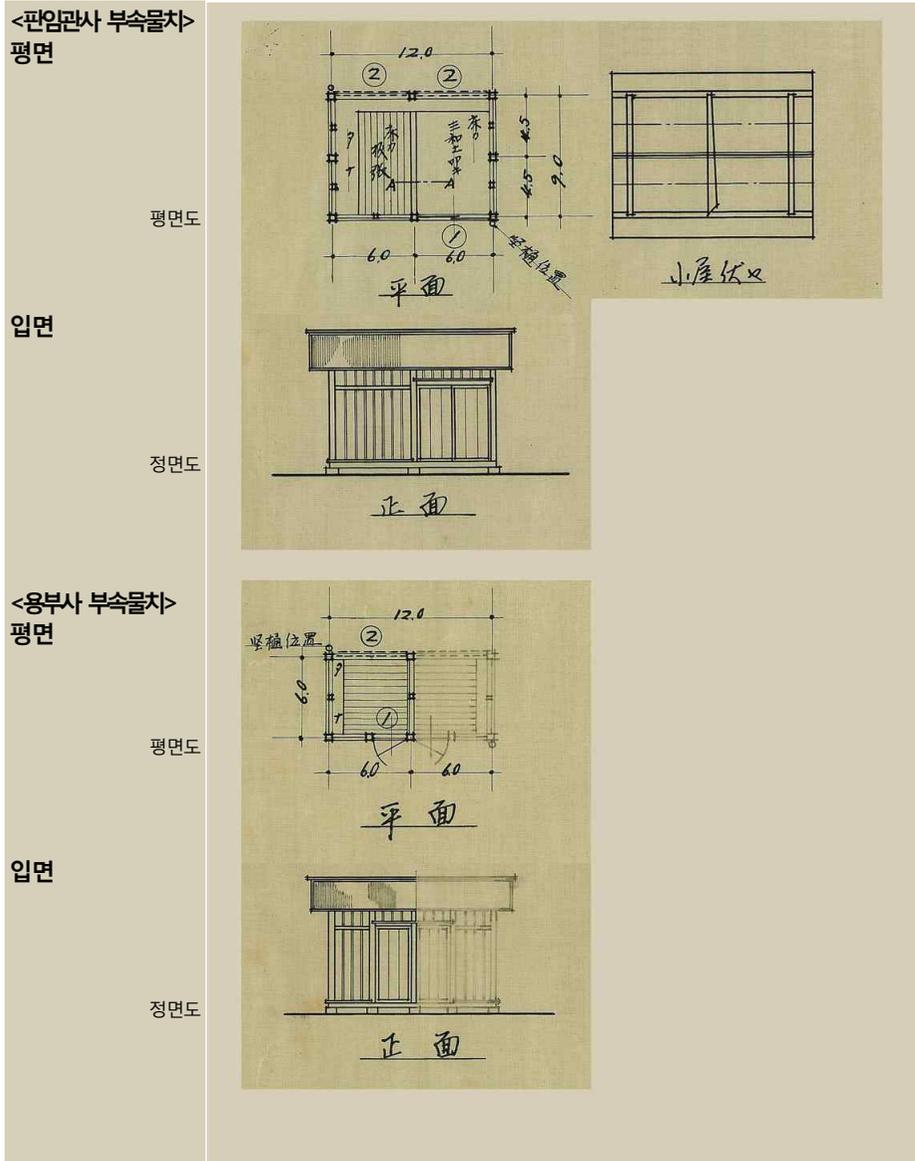


○ 물치
 - 관련도면 : B-01-74

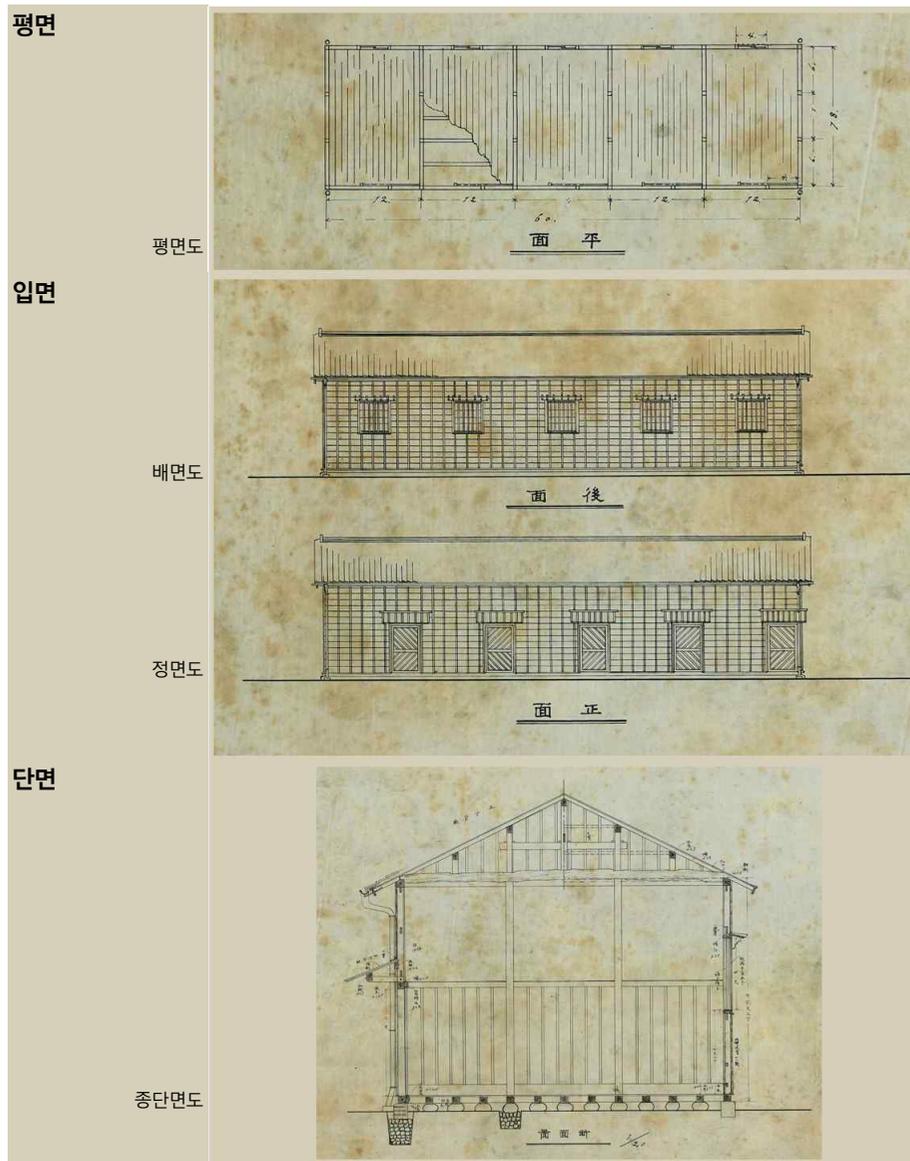

- 제2양잠실
- 관련도면 : B-01-52


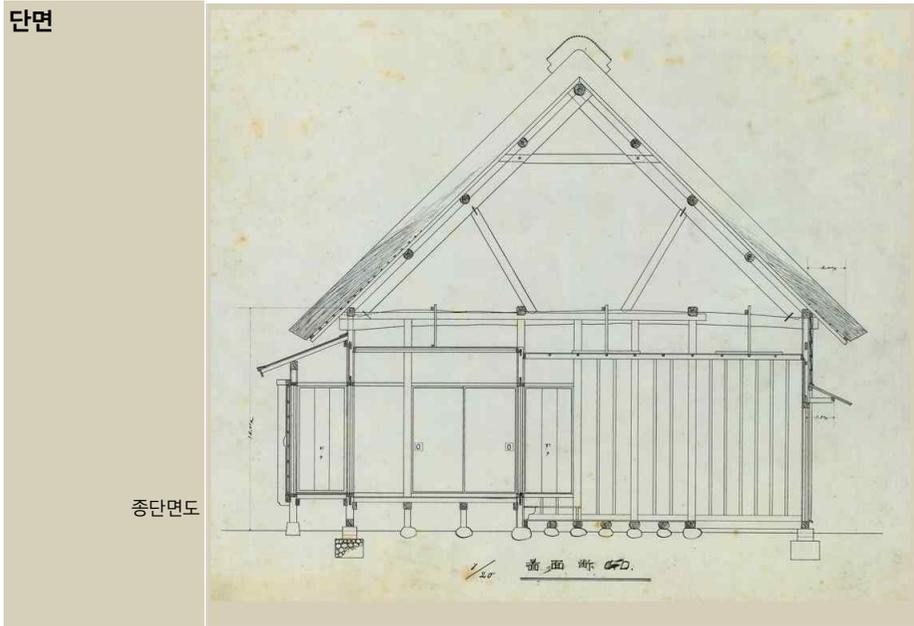


- 급수조
- 관련도면 : B-01-82

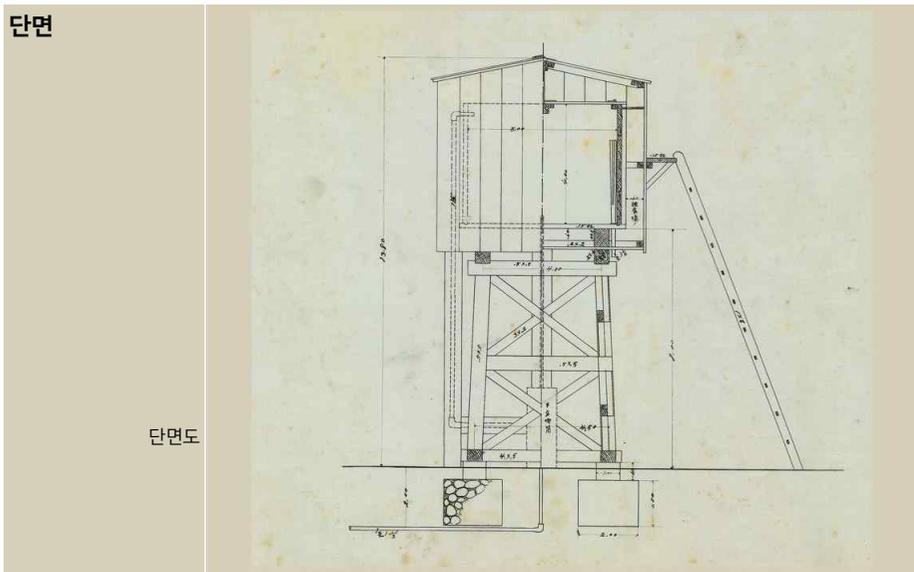

○ 비료분석실


- 관련도면 : B-01-78

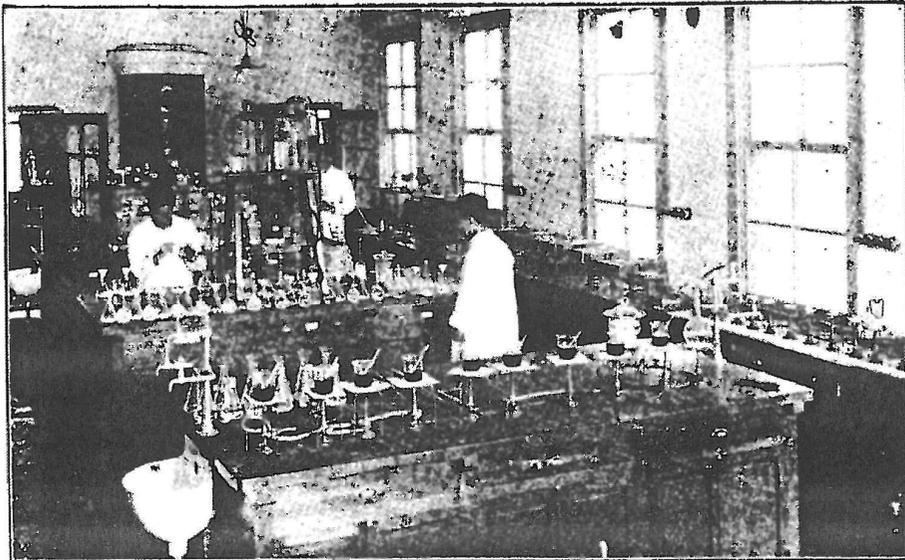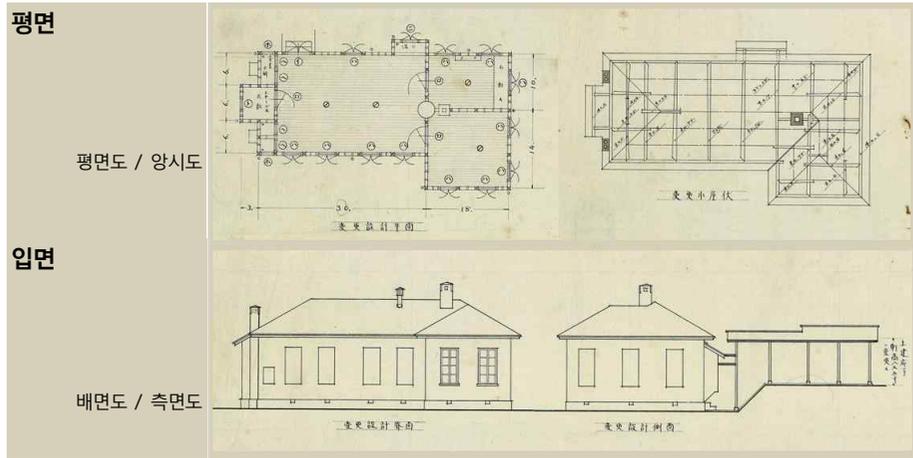

肥料分析室の一部


비료분석실 내부 모습(조선총독부 농사시험장 사업일람, 1931)

○ 약품창고이중옥근
 - 관련도면 : B-01-79


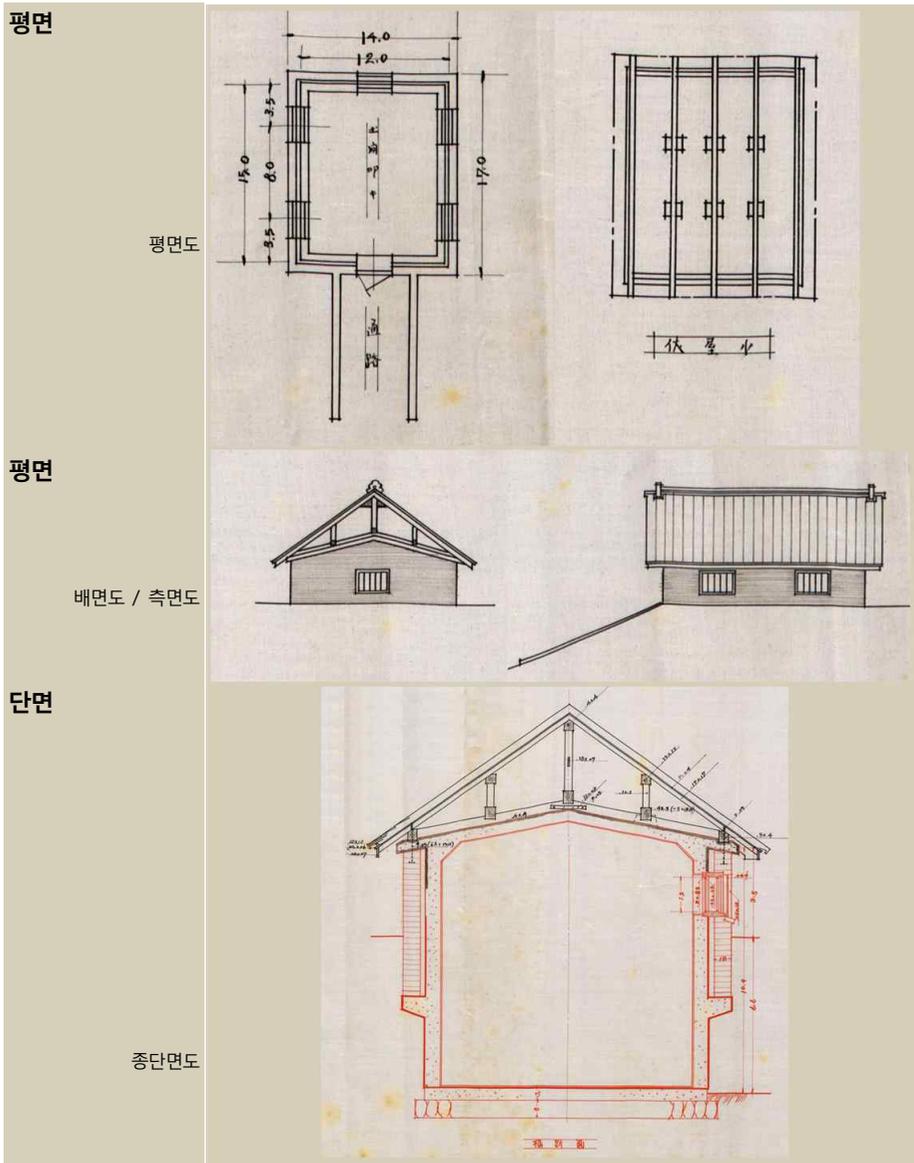


○ 작업실(인공교배실신축공사)

- 관련도면 : B-01-67

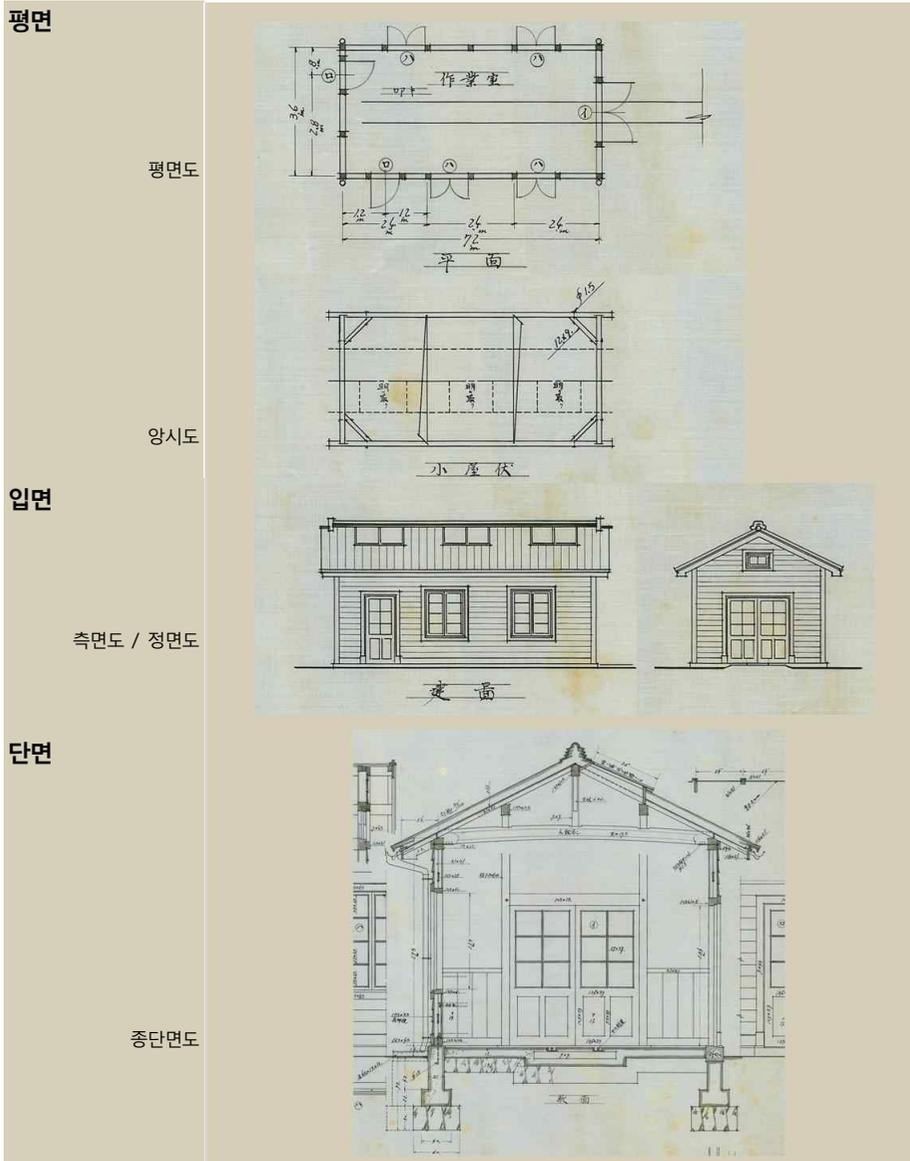

- 본장서고
- 관련도면 : B-01-81

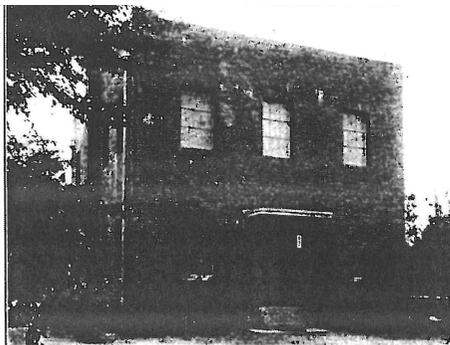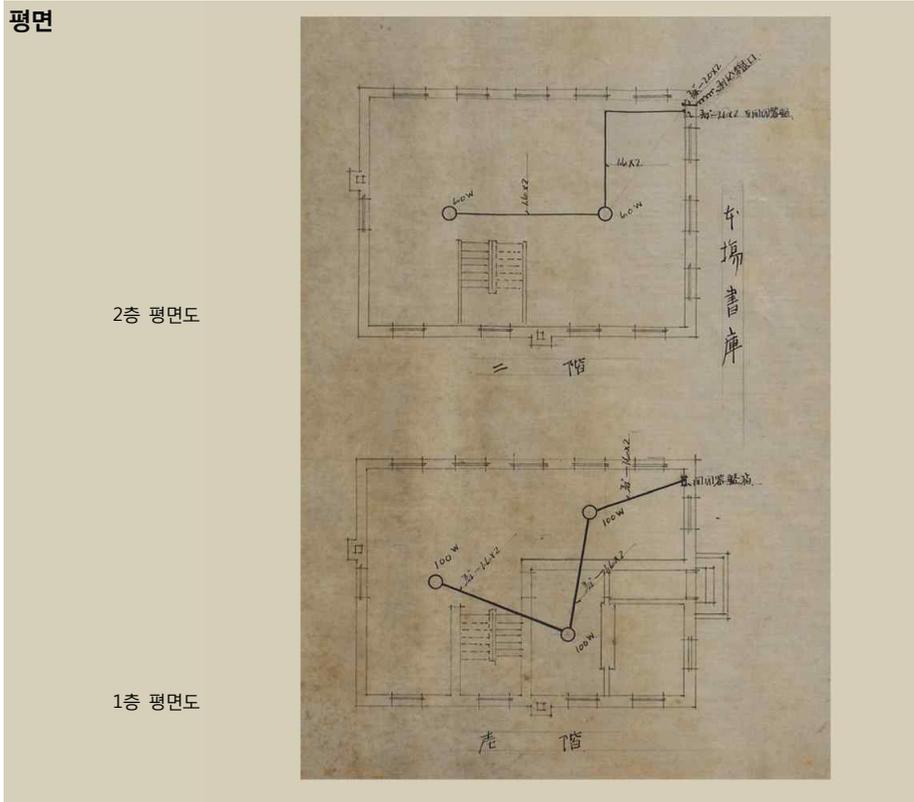


본장서고 모습(『조선총독부 농사시험장 사업일람』, 1931)




본장서고 내부 모습(『조선총독부 농사 시험장 사업일람』, 1931)


- 잠업실험실
- 관련도면 : B-01-81

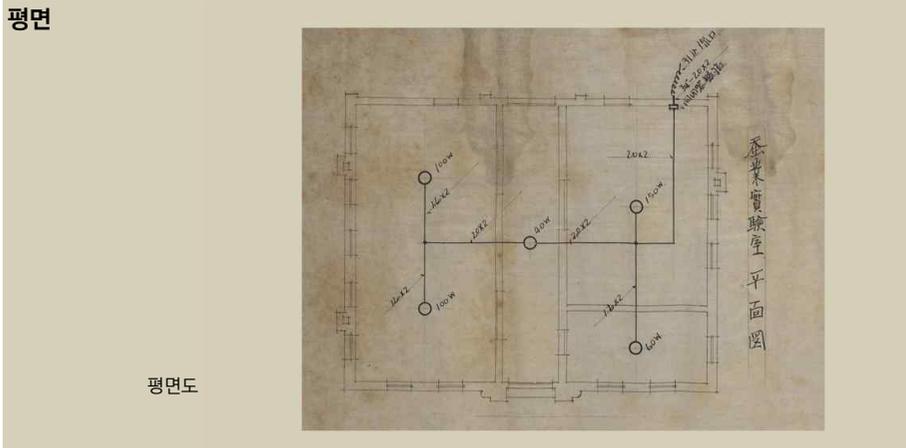


- 잠사욕실 및 물치
- 관련도면 : B-02-14

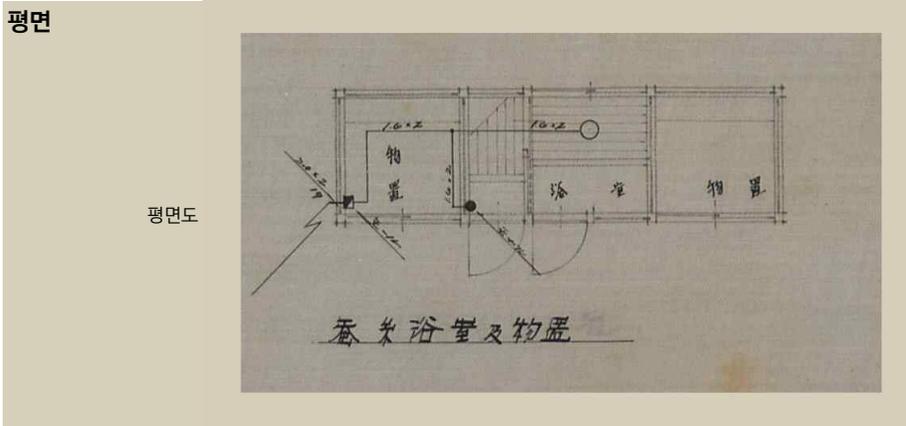


- 부란장
- 관련도면 : B-01-26

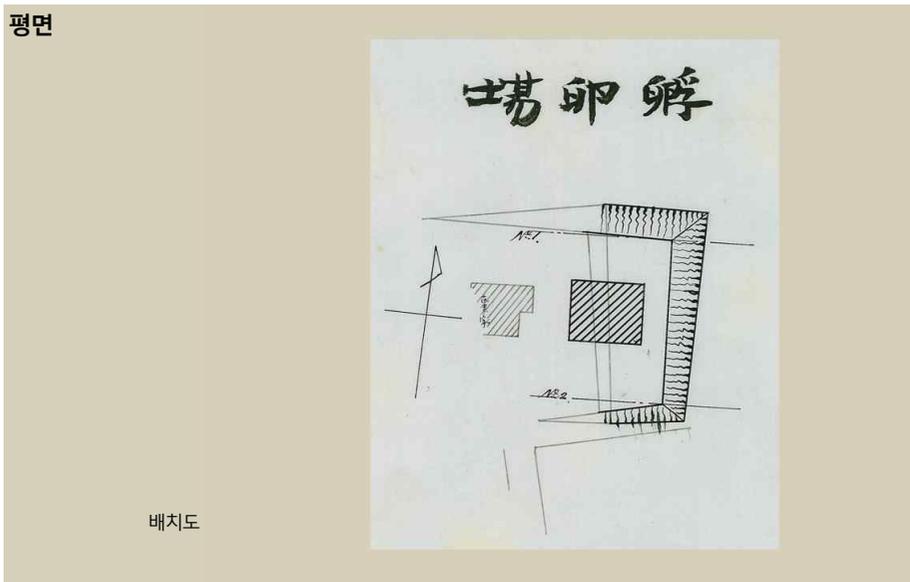

- 본장수납사
- 관련도면 : B-05-14

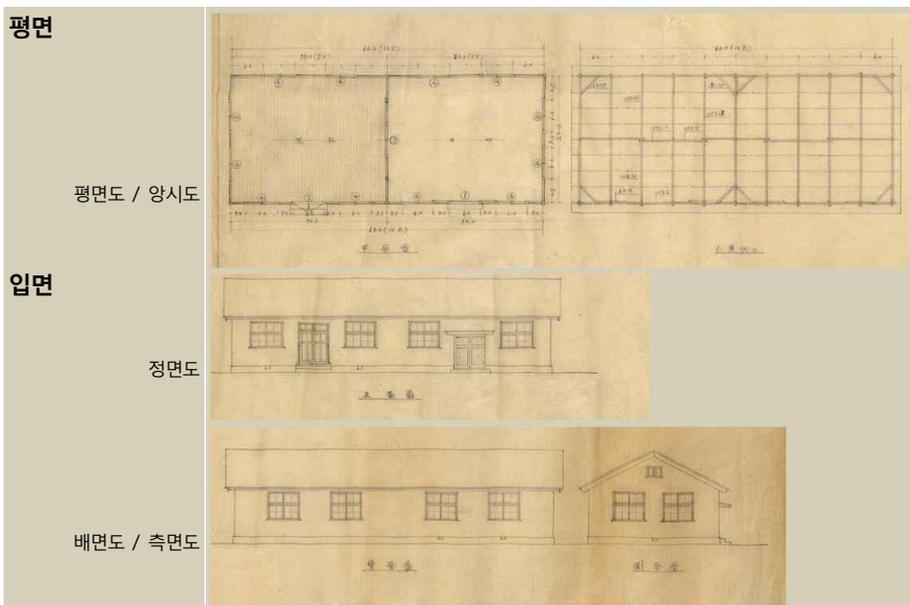

- 수남사
- 위치 미상
- 관련도면 : B-01-28

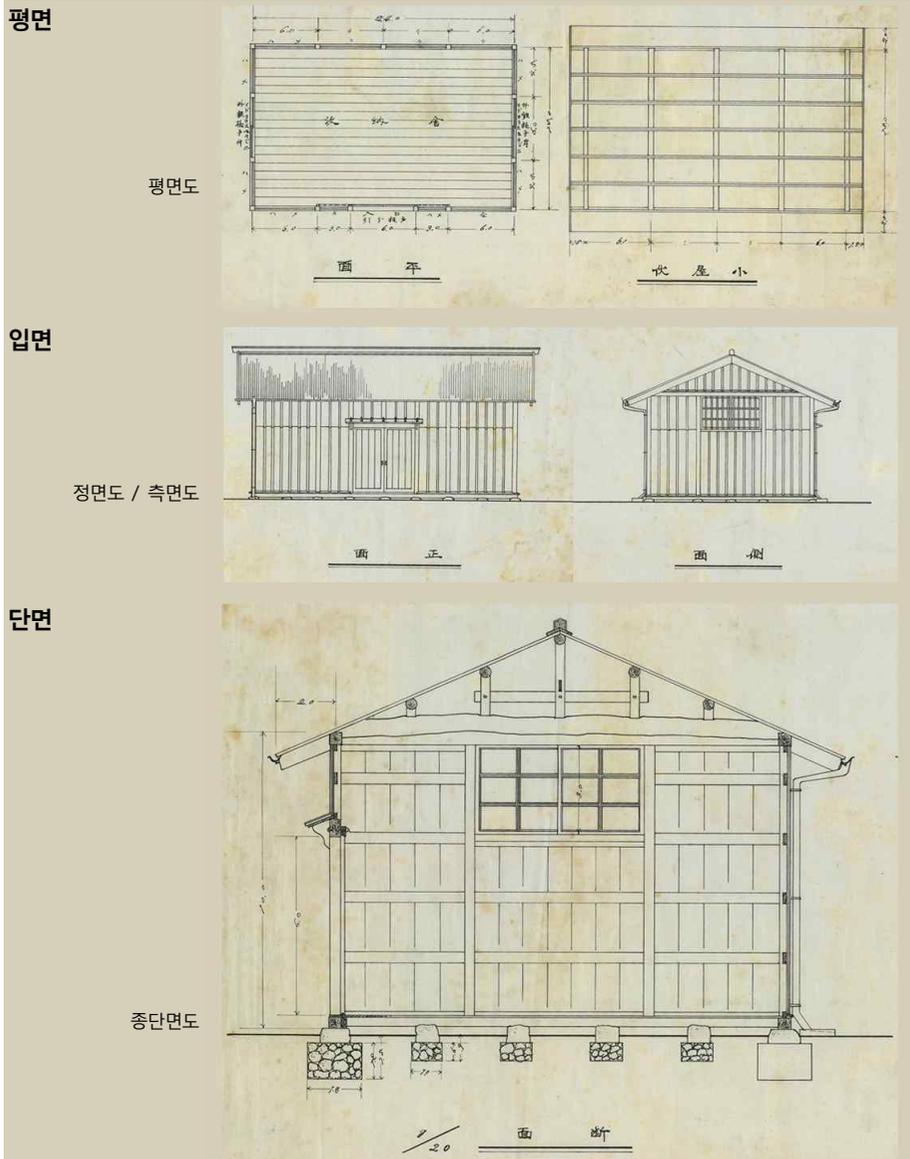

○ 퇴비사


- B-02-14 도면에 기재된 명칭은 “본장퇴비사”

- 위치 미상 : 퇴비사가 여러 곳에 존재. 정확한 위치 비정 어려움

- 관련도면 : B-05-19


평면

평면도 / 양시도

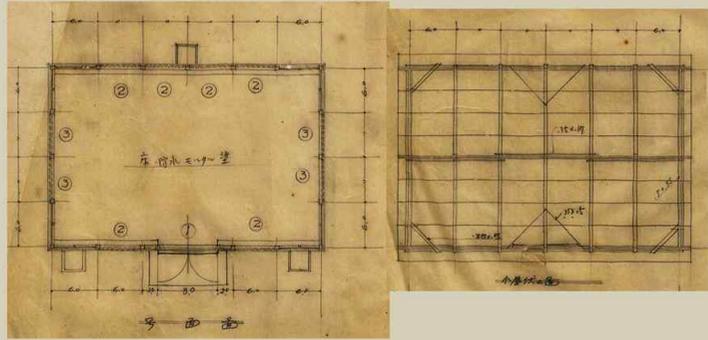


입면

정면도 / 측면도

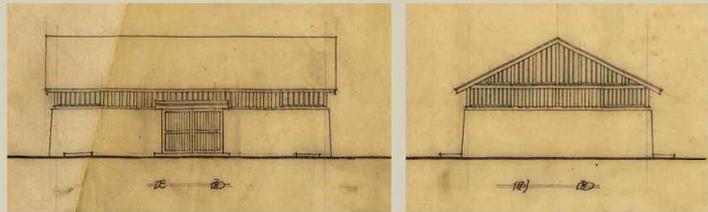


단면

종단면도

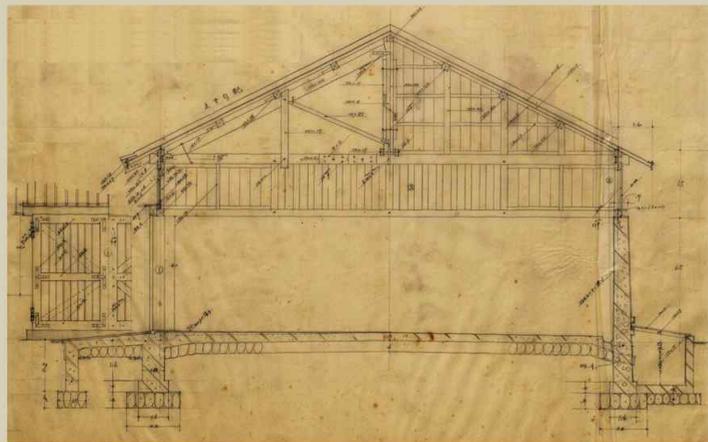


- 농구사
- 위치 미상
- 관련도면 : B-01-69

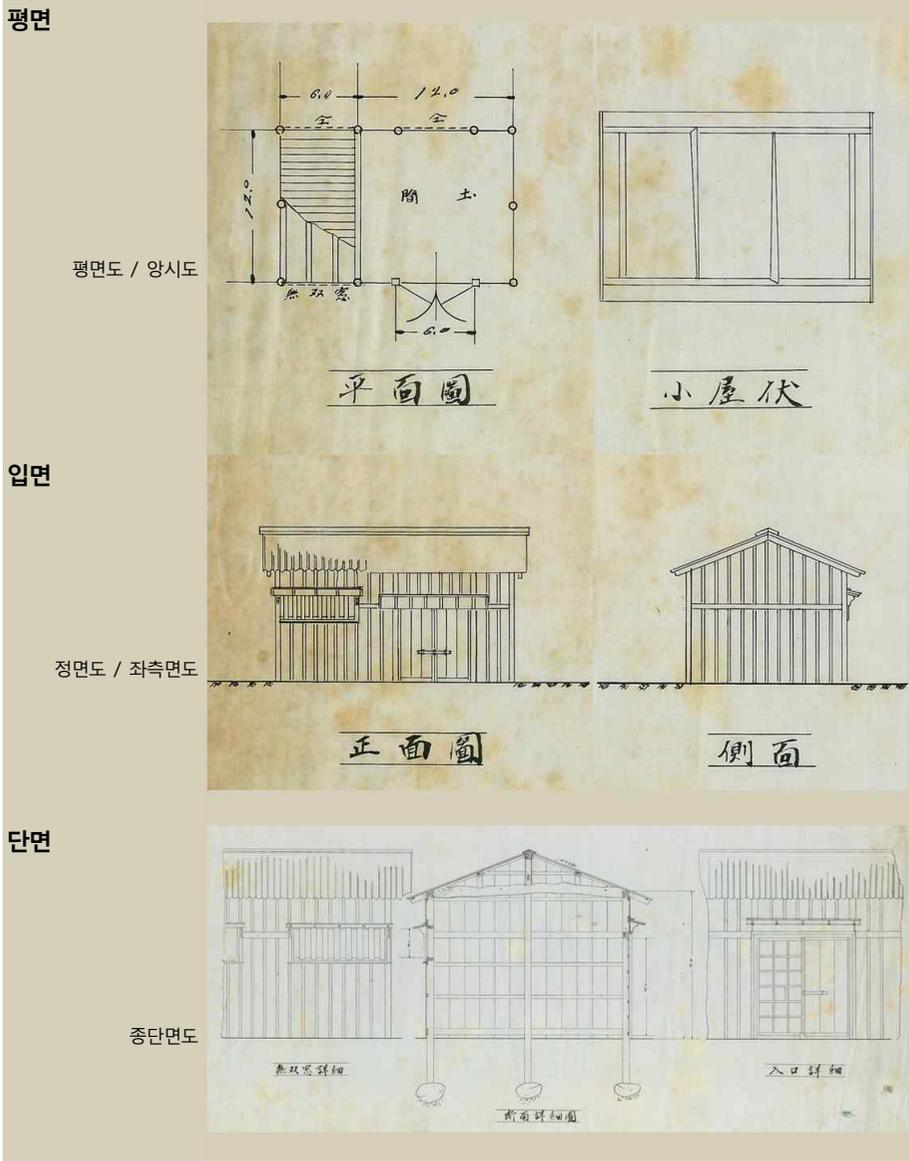



○ 교량

- 관련도면 : B-01-71, B-01-72

<교량1>

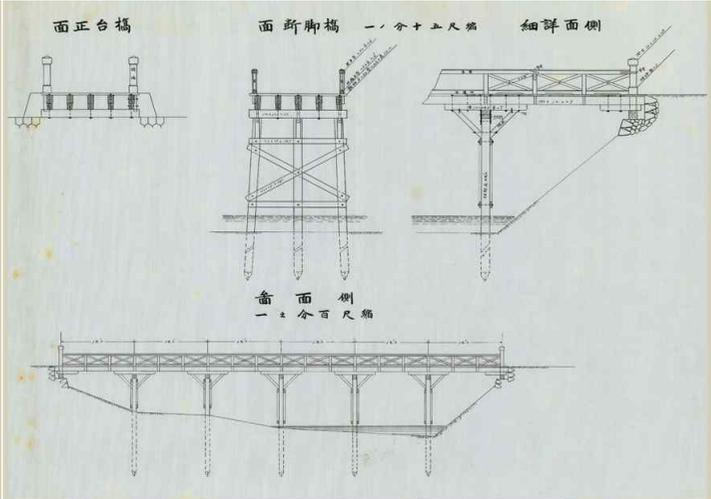

<교량1>

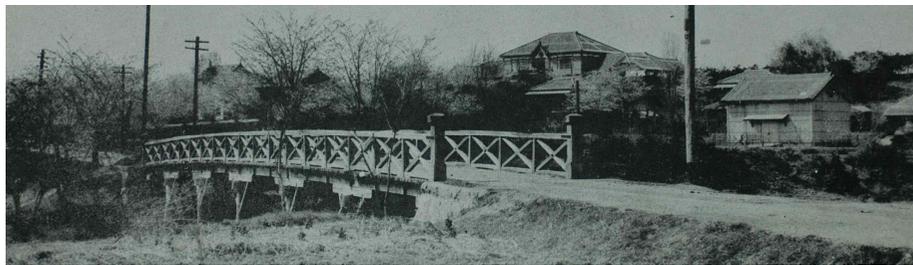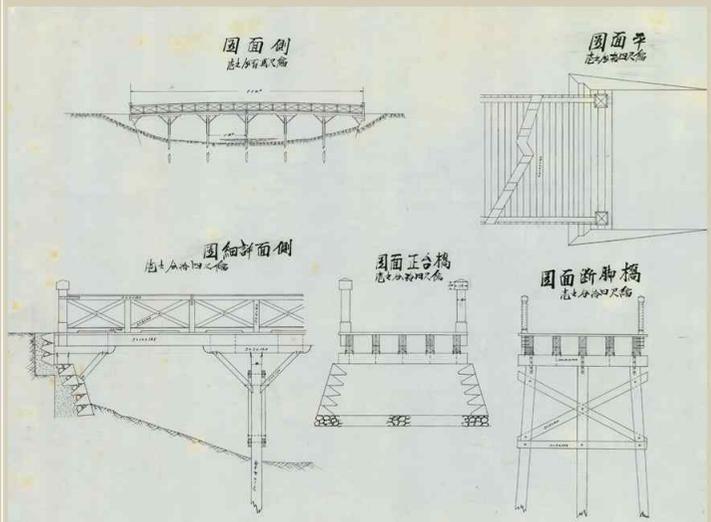

제5장

결론

제1절 권업모범장의 공간구성

제2절 향후의 과제

제5장 결론

제1절 권업모범장의 공간구성

자료의 한계로 인해 권업모범장의 공간 구성을 온전히 파악하기에는 어려움이 있다. 권업모범장에 관한 자료는 기 연구에서 정리해 놓은 도면자료를 비롯하여 국가기록원의 행정자료와 국립중앙도서관 등에 소장된 각종 보고서, 휘보, 요람 등이 다수 남아있으나, 대부분의 자료가 사업성과를 기록하고 보고하기 위한 자료로서 권업모범장의 건축적 전모를 파악하기에는 뚜렷한 한계가 지닌다. 수집가능한 자료를 통해 살펴본 권업모범장의 영역과 공간 구성은 다음과 같다.

창립당시 권업모범장은 본관을 중심으로 운영되다가, 1910년 국권침탈로 조선총독부 관할로 이관되면서 농림학교가 부속되어 함께 운영되었다. 1913년부터 용산지장에서 담당하던 원잠종 제조·배부 사업이 수원에서 시행되면서 원잠종제조소와 여자잠업강습소가 수원에 설치되었다. 이 당시 권업모범장은 본관을 중심으로 한 영역과 남쪽의 수원농림학교 영역, 보다 남쪽의 원잠종제조소·여자잠업강습소 영역으로 구분되어 운영되었던 것으로 추정된다. 1920년부터 농림학교가 권업모범장 관할에서 벗어나면서 권업모범장은 본관을 중심으로 한 영역과 원잠종제조소·여자잠업강습소 영역만 남게 되었다. 본 연구에서는 이 두 영역을 ‘본관 영역’과 ‘잠업 영역’으로 지칭하였다.

‘본관 영역’과 ‘잠업 영역’은 공간적으로 멀리 떨어져 있을 뿐만 아니라 기능적으로도 구분되어 있었다. ‘본관 영역’은 직원들이 업무를 보는 사무 구역([본-1]), 직원들의 거처인 관사 구역([본-2]), 소, 돼재, 닭, 양 등의 가축을 사육하는 축사 구역([본-3]), 농업 관련 업무를 보는 농업 구역([본-4]), 과수 관련 업무를 보는 과수원 구역([본-5])으로 크게 구분할 수 있다. ‘잠업 영역’은 잠업과 관련된 사업을 시행한 원잠종

제조소 구역([잠-1])과 여성들을 대상으로 잠업을 장려한 여자잠업장소 구역([잠-2])으로 구분된다.

제2절 향후의 과제

본 연구에서는 연구기간과 연구인력의 한계로 인해 수원농림학교 부분을 제외한 나머지 영역에 대해서만 집중 연구를 수행하였다. 그러나 수원농림학교는 창립 초기부터 권업모범장 소속이었을 뿐만 아니라, 관할에서 벗어난 후에도 여전히 농업과 관련된 교육, 실험 등을 수행하여 기능적으로 연관성이 매우 높아 별개의 기관으로 보기 어렵다. 수원농림학교를 빼놓고는 본래 농업·잠업 관련 사업을 위한 연속적인 영역이었던 이 지역의 공간구성을 제대로 밝혔다 보기 어려우며, 포함하여 전체를 아울러 바라봐야 비로소 이 일대의 근대기 농업진흥시설의 전모를 올바르게 파악할 수 있을 것이다.

건축 도면의 분류와 분석도 추후 과제로 남았다. 본 연구에서는 산발적인 배치도를 토대로 각 영역의 배치를 추정하고, 현재까지 확보된 건축도면을 분류하여 각 건물의 도면을 찾는 작업을 수행하였다. 그러나 어떤 건물의 것인지 확인하지 못한 도면이 상당수 있어 새로운 자료의 발굴이나 건축도면 분석 등을 통해 심화분석할 필요가 있다. 또한 도면 주인을 찾은 건물 역시 건물과 도면이 대응함을 확인한데 그쳐 ‘본관 영역’과 ‘잠업 영역’ 내 건물의 도면 분석 작업이 숙제로 남아 있다. 덧붙여, 도면 분석 작업 시에는 수원농림학교의 건축물과 함께 연구하는 것이 당시의 건축특성을 살피는데 보다 효과적일 것으로 판단한다.

본 연구에 이어 수원농림학교의 공간구성에 관한 연구와 권업모범장 전 영역의 건물에 대한 건축도면 정밀 분석 연구를 차차 진행할 계획이다. 이를 통해 도출된 연구 성과를 기반으로 하여 옛 권업모범장 일대의 가치를 재발굴함으로써 중요한 문화콘텐츠로 활용될 수 있도록 지속적인 관심을 기울일 것이다.

참고문헌

참고문헌

■ 단행본

- 구자옥 편, 『조선총독부 농사시험장 25주년 기념지 上』, 농촌진흥청, 2008(조선총독부농사시험장, 1931)
- 농촌진흥청, 『권업모범장보고』 1~23호, 2008~2014(조선총독부권업모범장, 1906~1928)
- 수원시, 『수원시사 5 수원의 토지소유구조와 농업경영』, 2014
- 조선총독부 농사시험장 편, 「조선총독부농사시험장회보」, 1926~1939

■ 학술지/학위논문

- 김도형, 「권업모범장의 식민지 농업지배」, 『한국 근현대사 연구』 Vol.3 No.1, 1995
- 김도형, 「일제강점 하 농업기술기구의 식민지 농업지배적 성격」, 『농업사 연구』 Vol.4 No.1, 2005
- 김도형, 「권업모범장의 설립과정과 역사적 성격」, 『농업사연구』 Vol.9 No.1, 2010
- 안국진·백선경, 「수원 근대건축의 변화와 특징에 관한 연구」, 『대한건축학회 학술발표대회 논문집』 Vol.34 No.2, 2014

■ 보고서

- 조선총독부 권업모범장, 『권업모범장 성적요람 1-4』, 1915~1927
- 조선총독부 농사시험장 편, 『조선총독부농사시험장회보』, 1926~1939
- 조선총독부 농사시험장, 『조선총독부 농사시험장 사업일람』, 1931
- 농사시험장, 『국립농사시험장요람』, 1949

■ 지도·지적자료

「지적원도」

「토지조사부」

「권업모범장약도」, 1910년대 후반

「권업모범장일람도」, 1910년대 후반

1:10,000 수치지형도, 1917년

■ 기타

칙령 제370호, 「朝鮮總督府勸業模範場官制」, 1910.9.30

총독부훈령 제19호, 「勸業模範場事務分掌規程」, 1910.10.1

총독부훈령 제7호, 「朝鮮總督府勸業模範場事務分掌規程中改正」, 1914.3.13

총독부훈령 제23호, 「朝鮮總督府勸業模範場事務分掌規程」, 1917.6.16

칙령 제279호, 「朝鮮總督府農事試驗場官制」, 1929.9.24

칙령 제47호, 「朝鮮總督府勸業模範場官制中改正」, 1918.4.1

조선총독부 잠업시험장, 「국유재산대장」, 국가기록원 관리번호 CJA0020314, 1937

영문 요약(Abstract)

Abstract

The area and spatial composition of Japan`s Agricultural Experimental Organizations were as follows.

When founded, the Japan`s Agricultural Experimental Organizations was operated centering on the main hall, and then since the pillage of national sovereignty in 1910, it was moved to the jurisdiction of the Japanese Government General of Korea and operated with the addition of the agricultural/forestry school. In 1913, the reductive egg production/distribution was moved from Yongsan branch to Suwon, and reductive egg producing site and female sericulture training office were installed in Suwon. It is supposed that at the time, the Japan`s Agricultural Experimental Organizations was divided into the main hall-centered area, the Suwon agricultural/forestry school at the south side, and the reductive egg producing site and female sericulture training office even more down south. Since 1920, the agricultural/forestry school came out of the jurisdiction of the Japan`s Agricultural Experimental Organizations, such that the Japan`s Agricultural Experimental Organizations was left with only the main hall-centered area and the area with the reductive egg producing site and female sericulture training office. In this study, these two areas are referred to as 'main hall area' and 'sericulture area.'

Not only were the 'main hall area' and 'sericulture area' spatially far apart, but also they were functionally distinguished. 'Main hall area' can be divided into the office area where the employees handled office

tasks, the official residence area where the employees lived, the pen area where livestock such as cattle, pig, chicken, or sheep were raised, and the orchard area for orchard-related tasks. 'Sericulture area' was divided into the reductive egg producing site where sericulture-related tasks were executed and the female sericulture training office where sericulture was encouraged to women.

수원 권업모범장 공간변화에 관한 연구

발행인 손혁재

발행일 2015년 11월 13일

발행처 수원시정연구원

(443-810)경기도 수원시 영통구 매영로 345번길 111

전화 031-220-8001 팩스 031-220-8000

ISBN 979-11-85686-46-2

본 출판물의 판권은 수원시정연구원에 속합니다.